


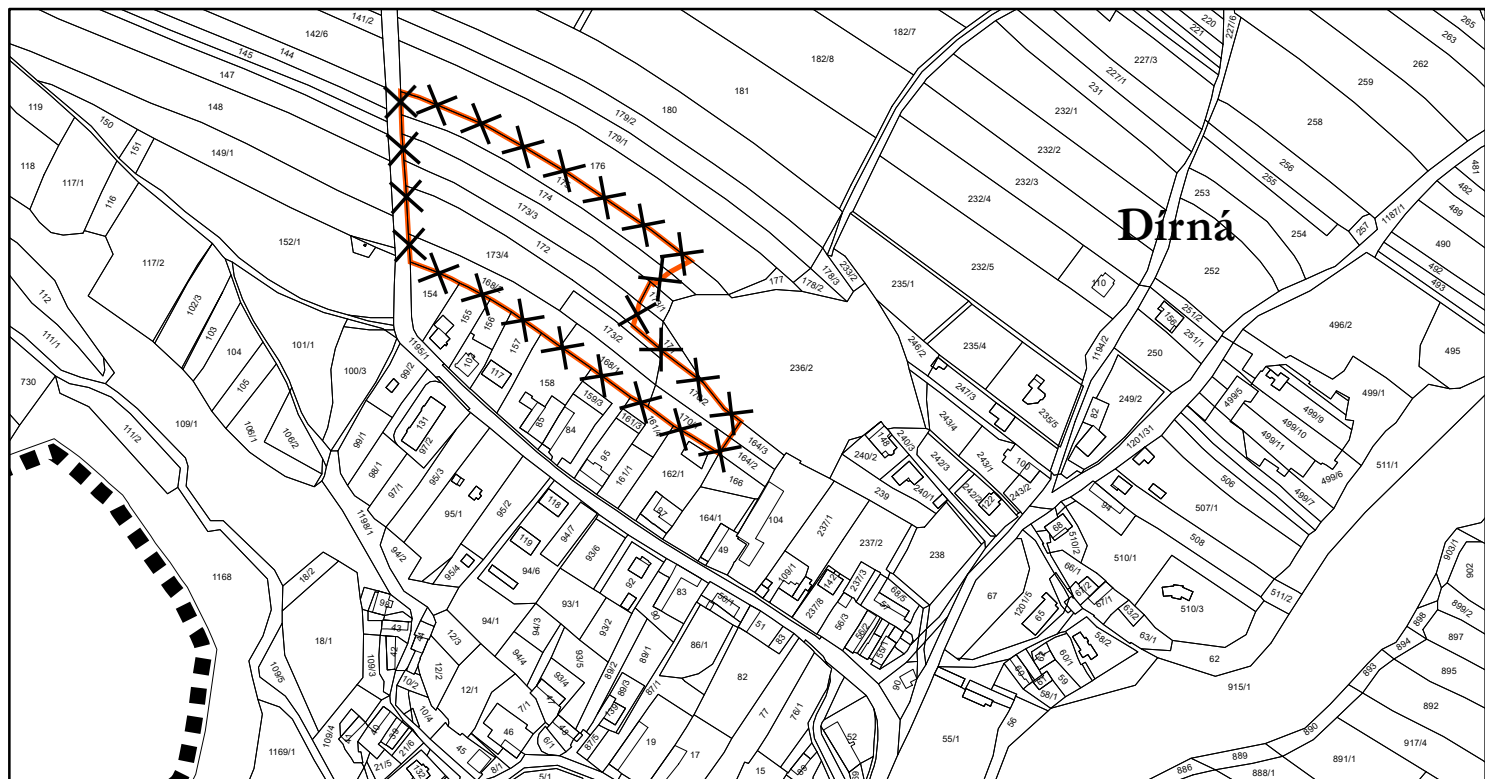


výkres pořadí změn v území

změna č. 5 územního plánu Dírná



Legenda

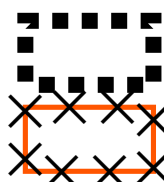

správní území

rušená etapizace

Záznam o účinnosti

vydávající správní orgán:

Zastupitelstvo obce Dírná

datum nabytí účinnosti:

oprávněná úřední osoba pořizovatele


jméno a příjmení: **Jolana Zahradková**

funkce: **oprávněná úřední osoba
pořizovatele**

otisk úředního razítka pořizovatele

jméno a příjmení: **Jana Vacková**

funkce: **starostka obce**

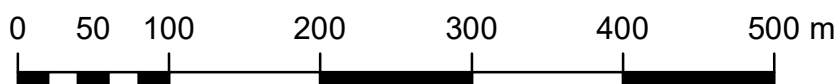

měřítko 1:5 000