


výkres přepokládányých záborů půdního fondu

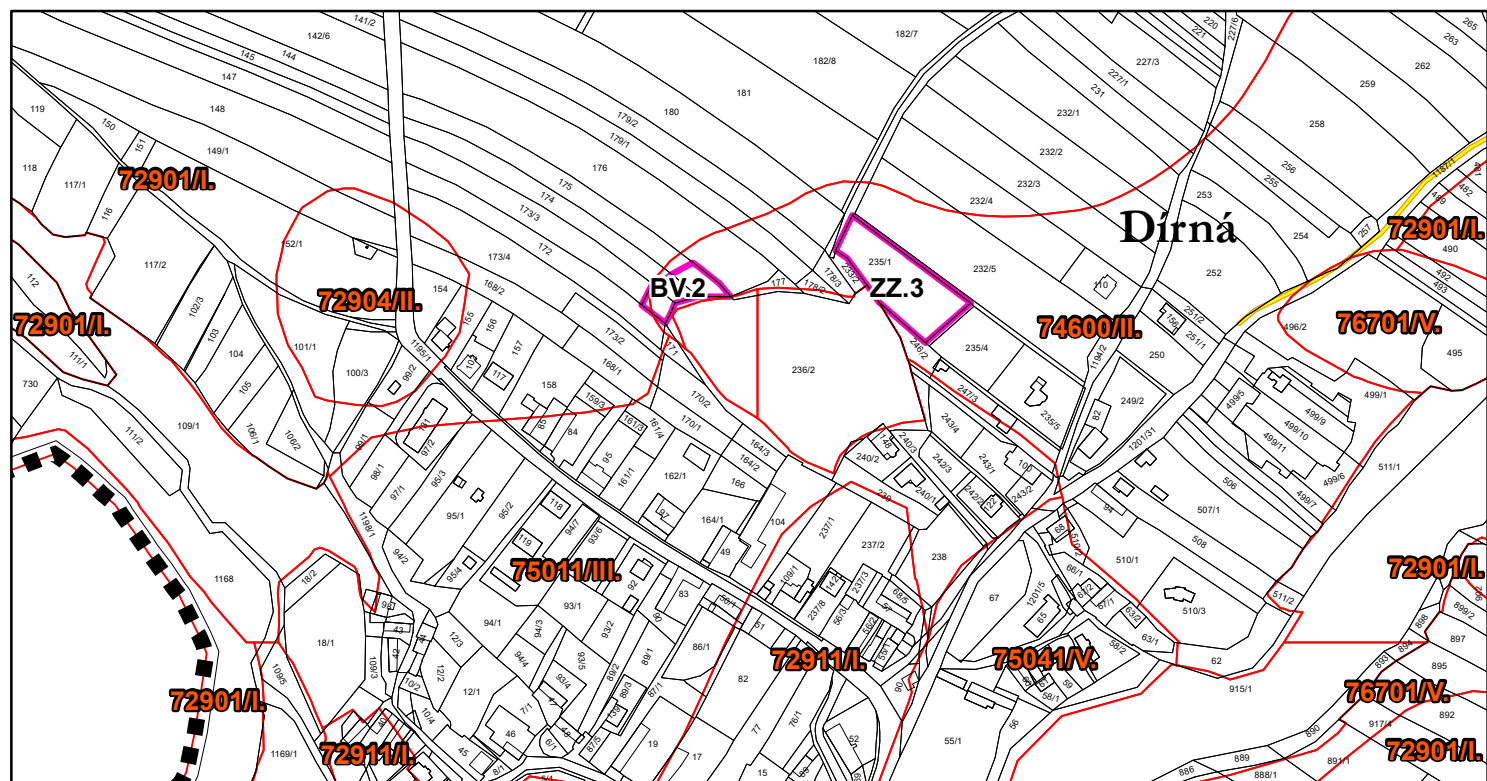

změna č. 5 územního plánu Dírná



Legenda



správní území




plochy a koridory, na nichž se předpokládá zábor



místní a účelová komunikace



74700/III. bonitovaná půdně ekologická jednotka

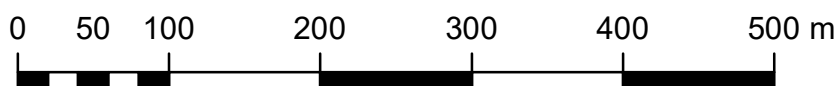

měřítko 1:5 000