


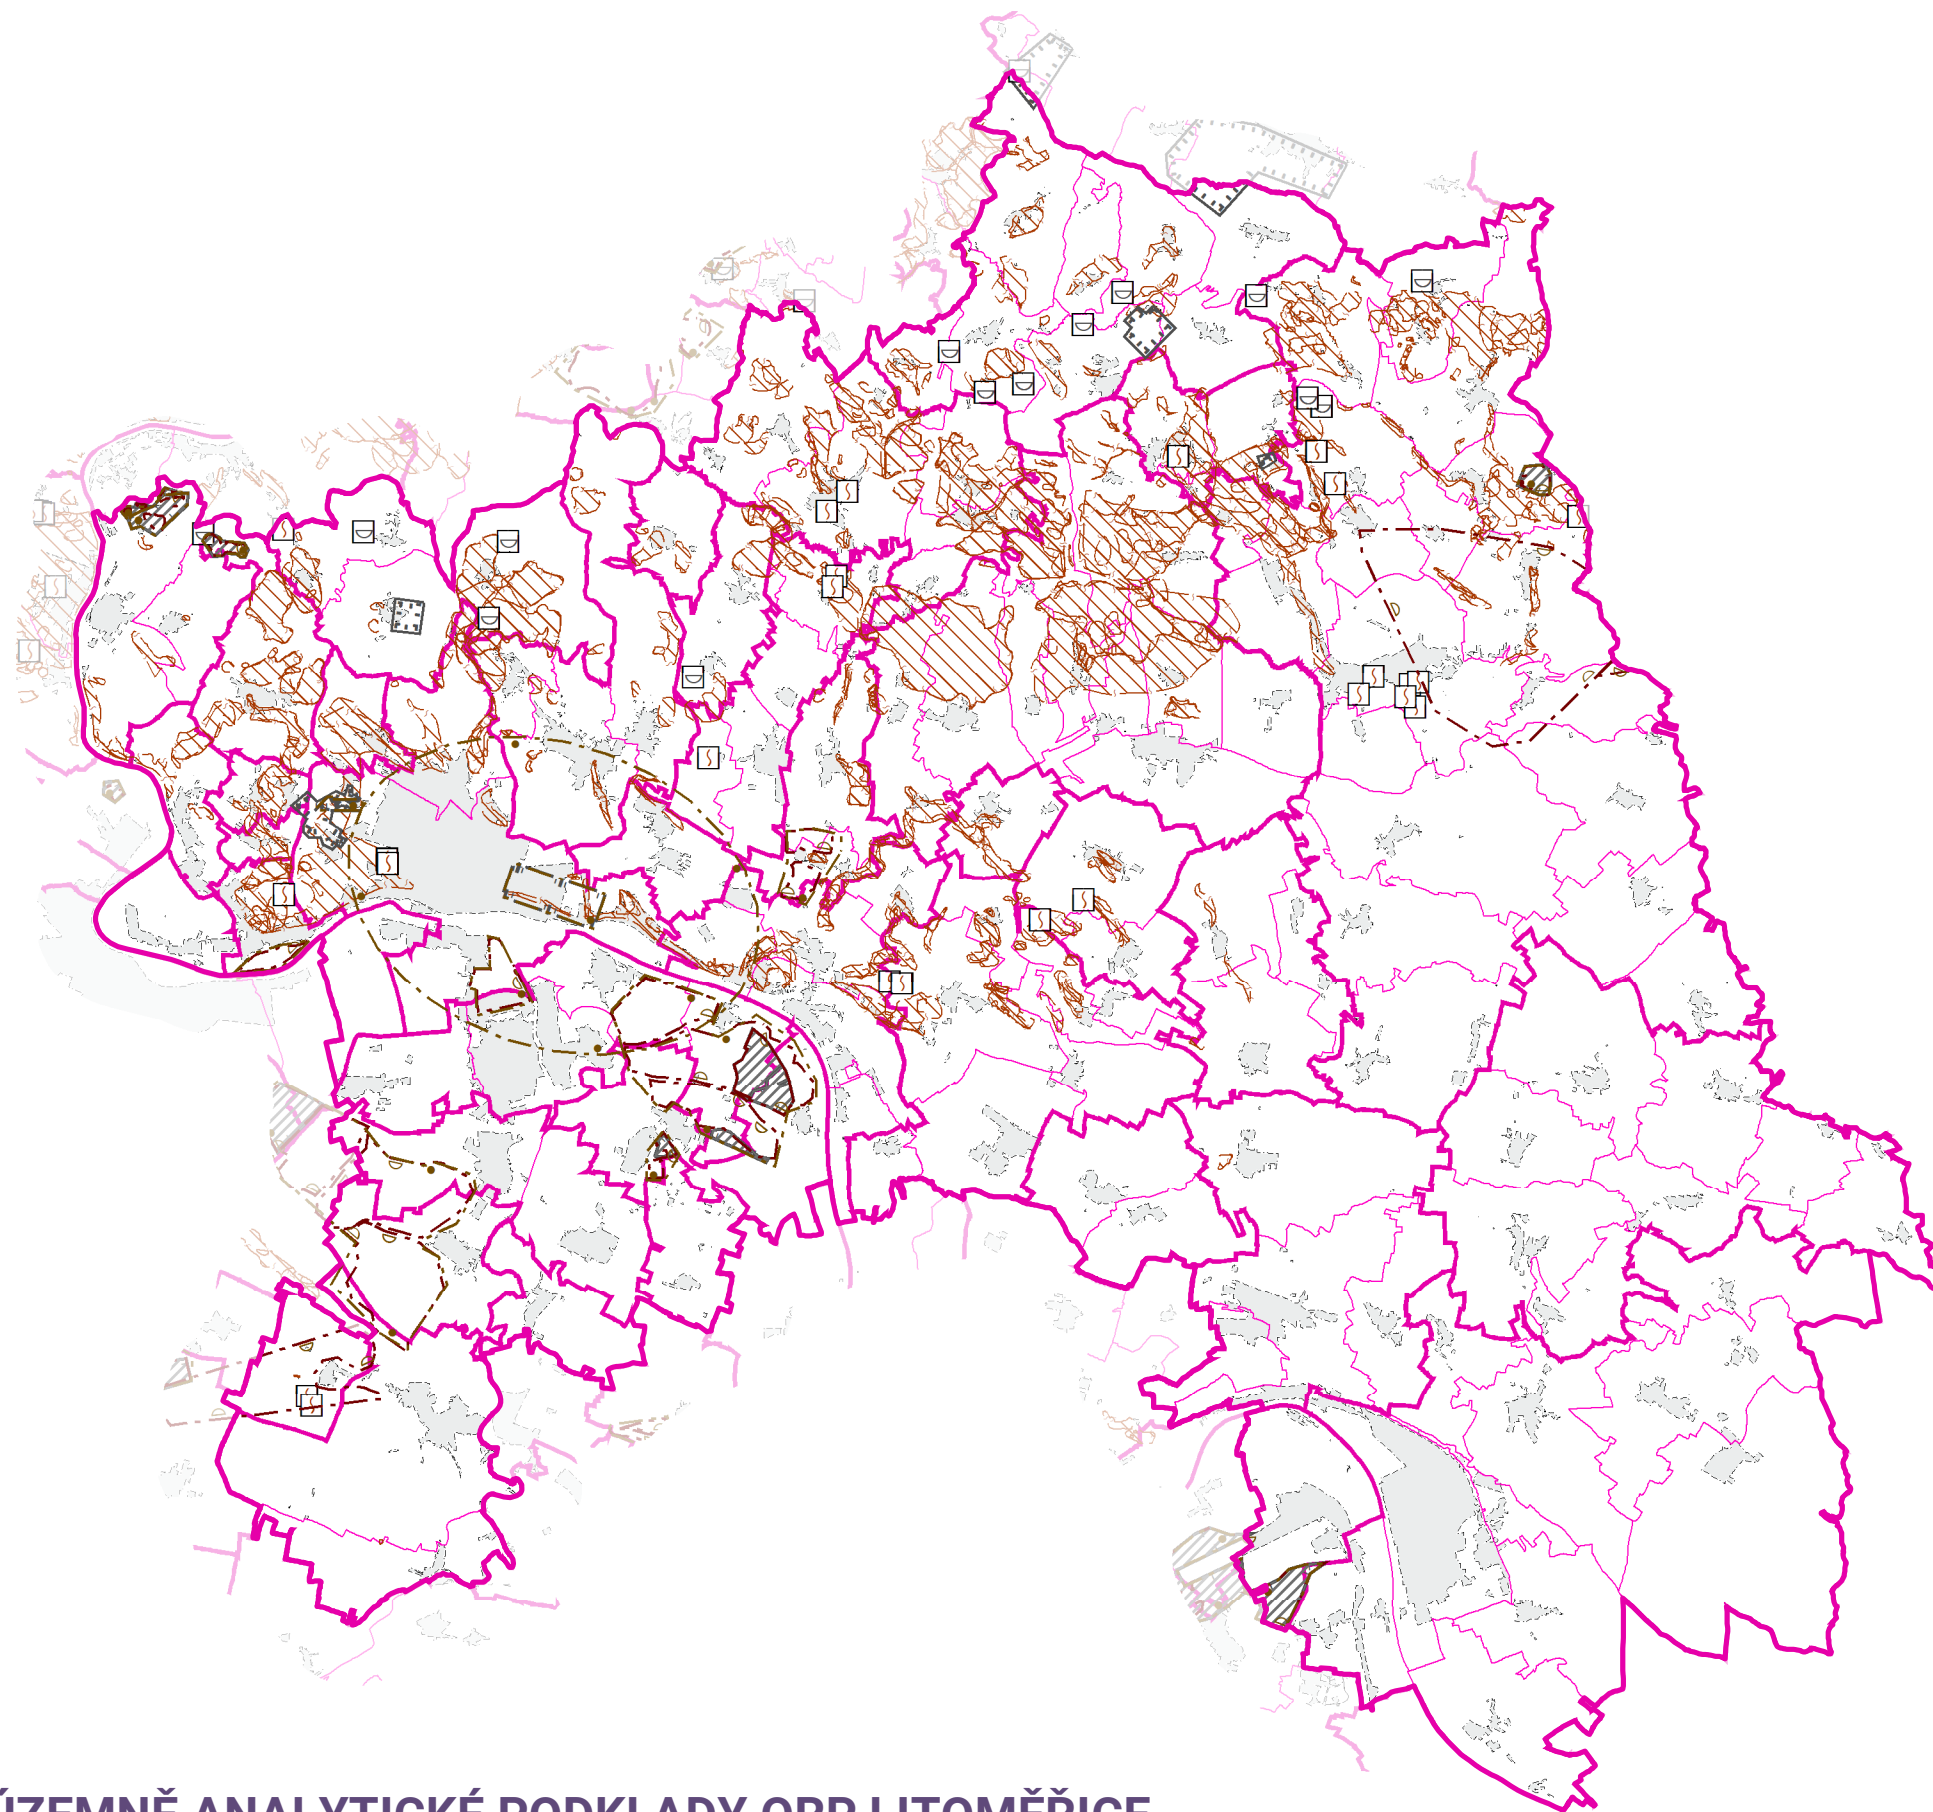

- chráněné ložiskové území
- ložisko nerostných surovin
- dobývací prostor
- chr. území pro zvláštní zásahy do zemské kůry
- poddolované území
- poddolované území
- sesuvné území
- sesuvné území
- hranice obce
- hranice katastru
- hranice zastavěného území obce

ÚZEMNĚ ANALYTICKÉ PODKLADY ORP LITOMĚŘICE

ROZBOR UDRŽITELNÉHO ROZVOJE ÚZEMÍ 2024

A1 HORNINOVÉ PROSTŘEDÍ A GEOLOGIE


1 : 125 000

0 2 4 6 8 km



Litoměřice

IV/2024

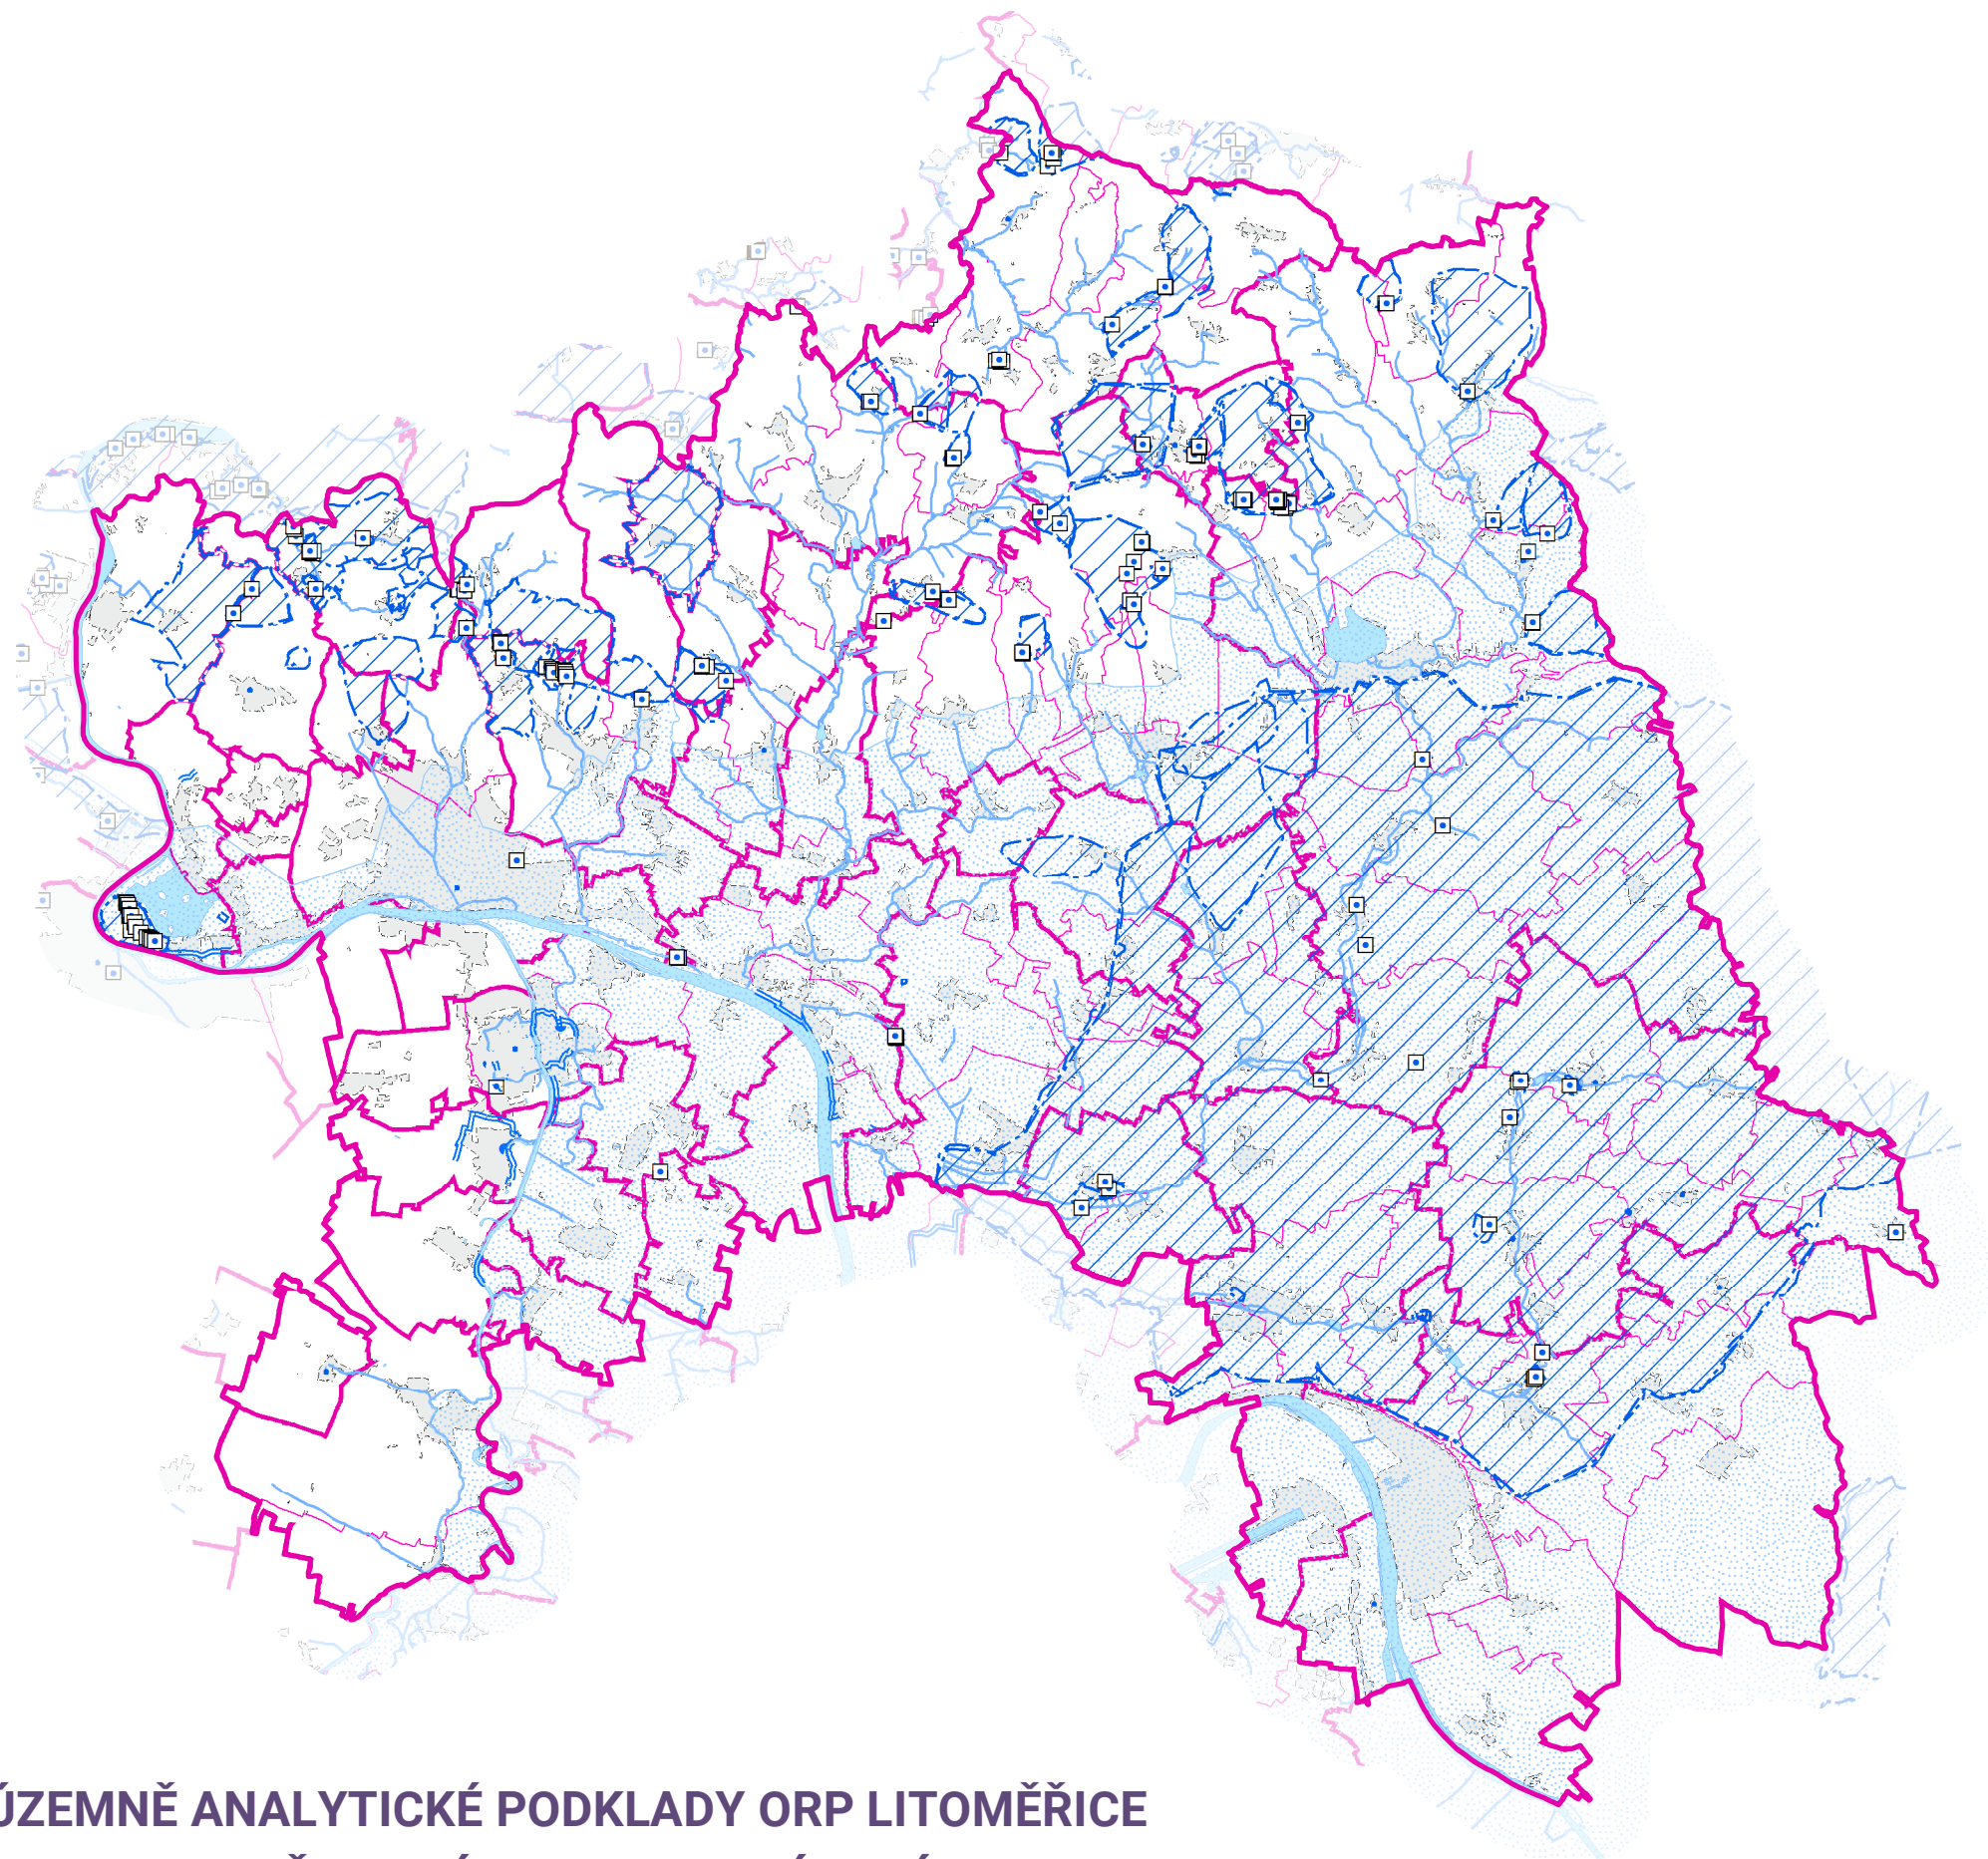

- objekt/zařízení protipovodňové ochrany
- zdroj přírodní pitné vody
- OP vod.zdroje (nerozlišeno)
- chráněná oblast přirozené akumulace vod
- vodní plocha
- vodní tok
- hranice obce
- hranice katastru
- hranice zastavěného území obce

ÚZEMNĚ ANALYTICKÉ PODKLADY ORP LITOMĚŘICE
ROZBOR UDRŽITELNÉHO ROZVOJE ÚZEMÍ 2024
A2a VODNÍ REŽIM


1 : 125 000

0 2 4 6 8 km



Litoměřice

IV/2024

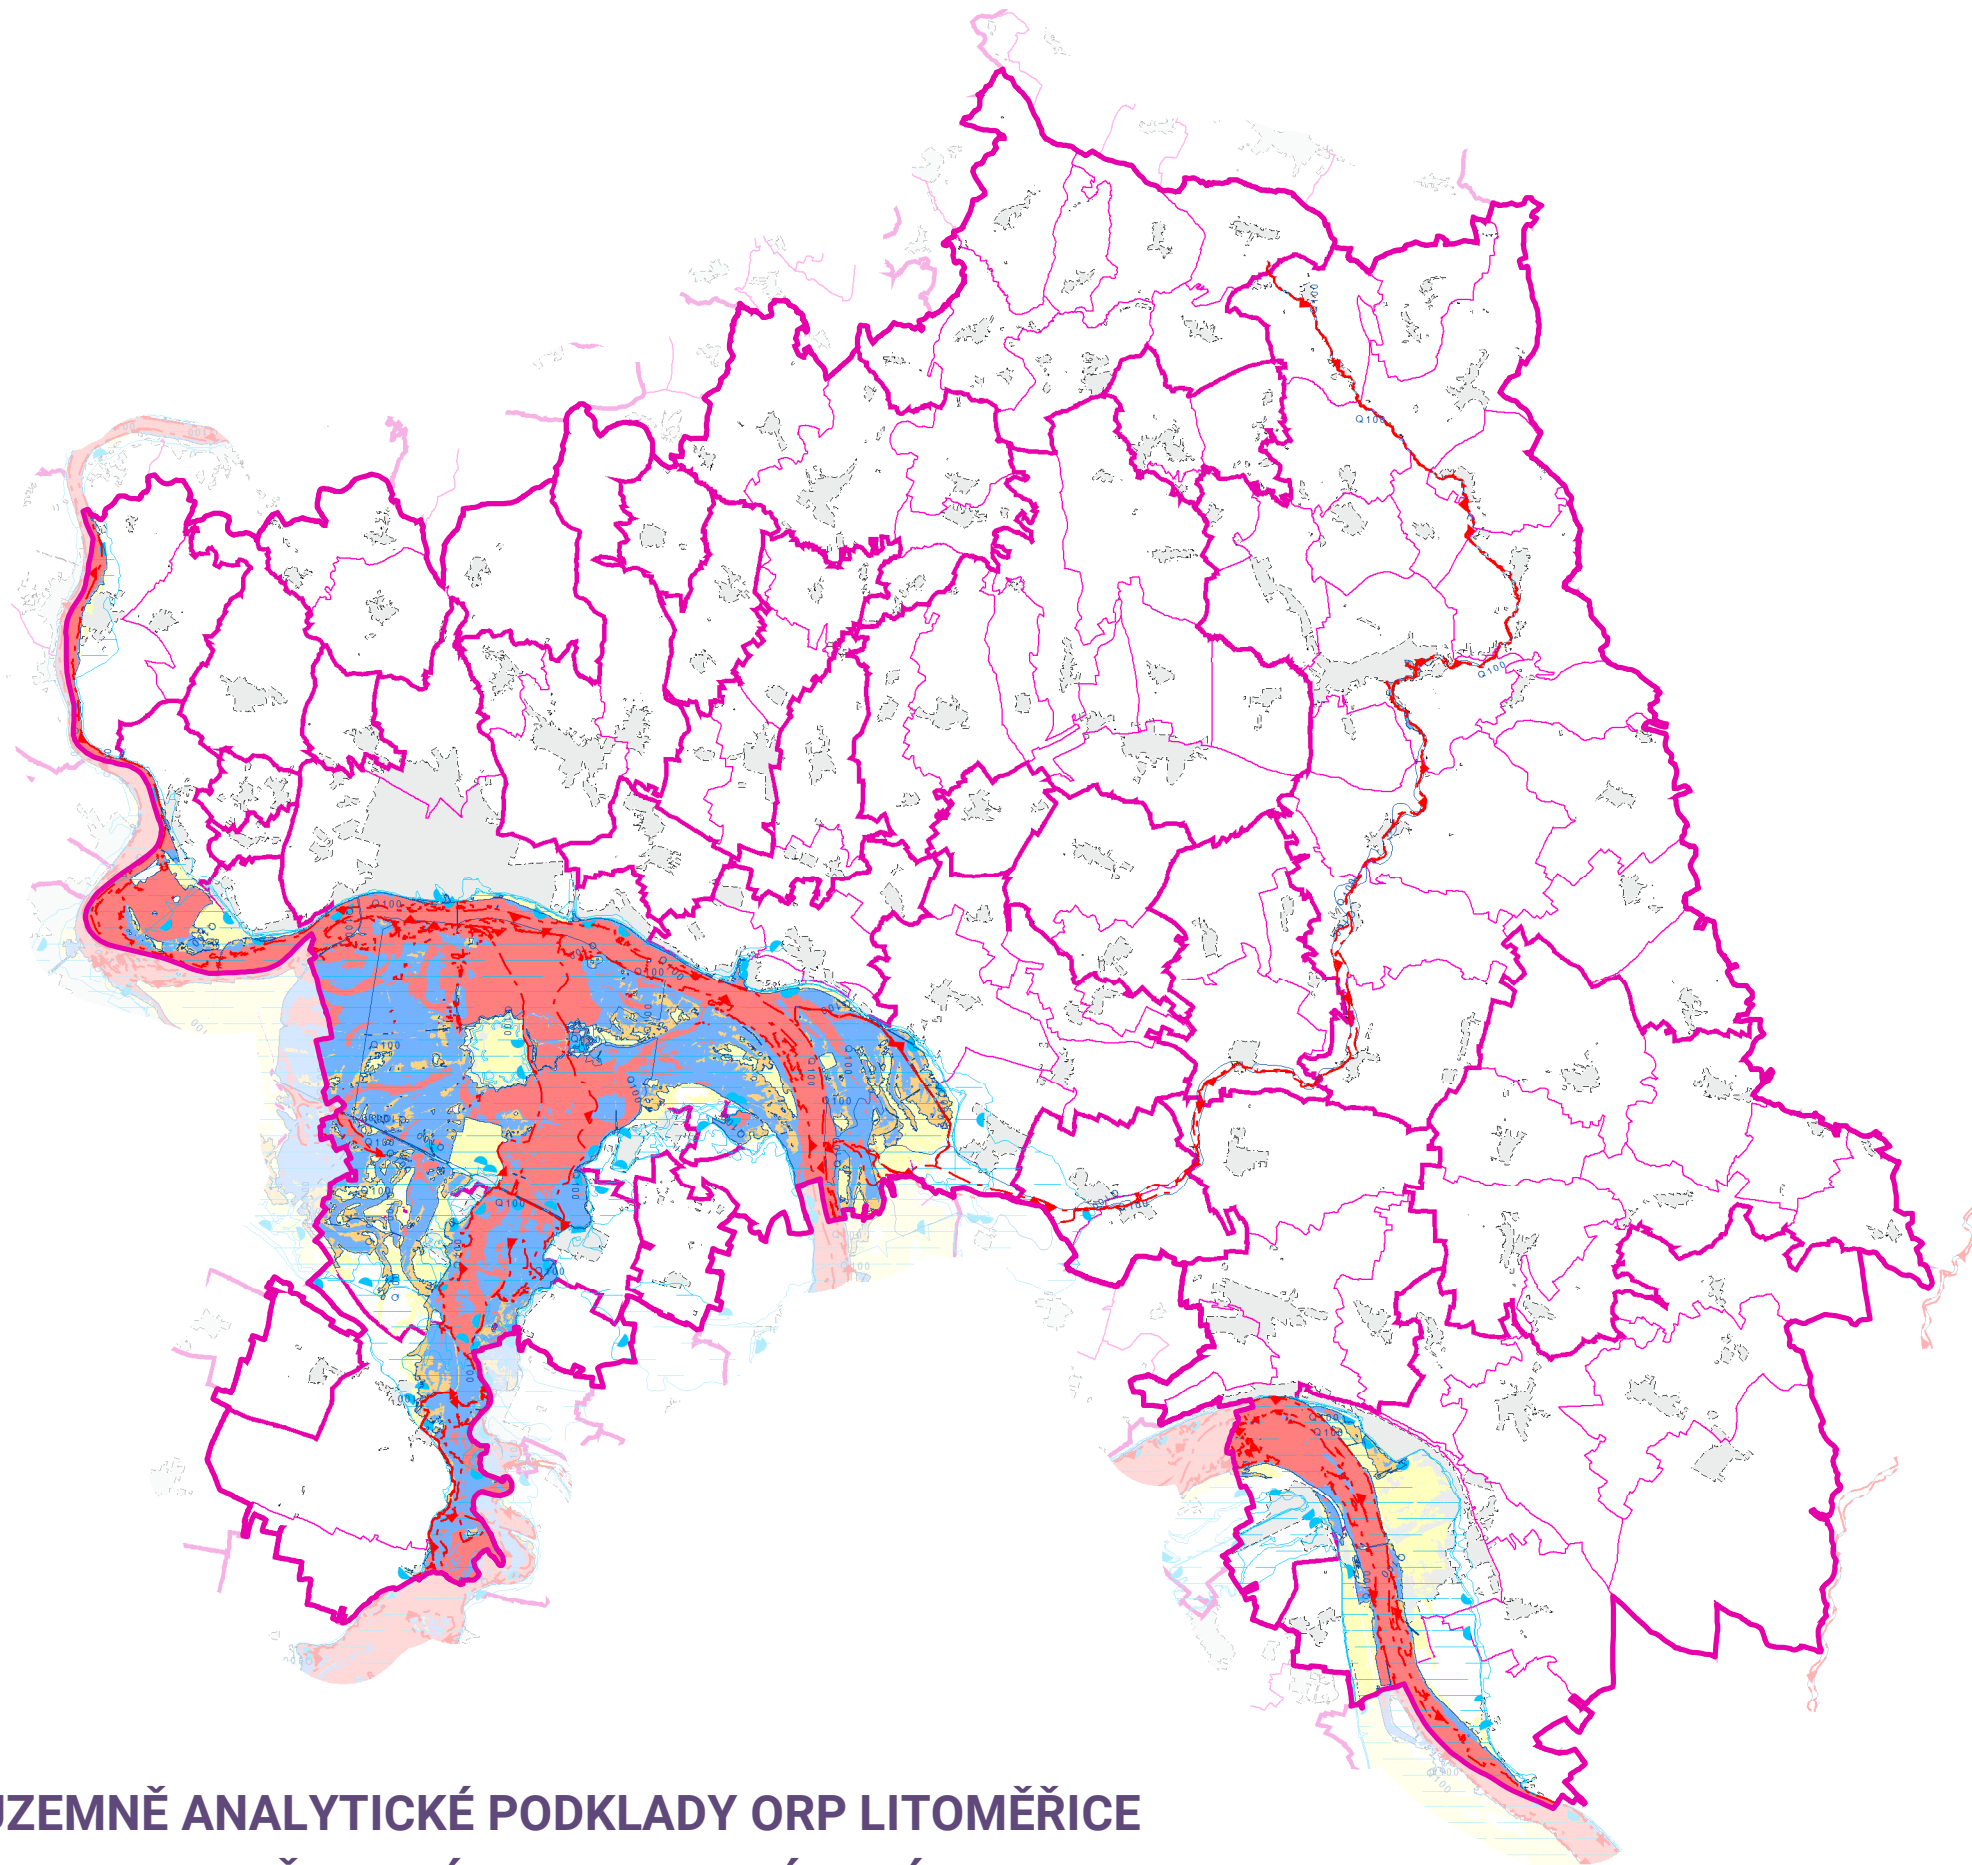

- aktivní zóna záplavového území
- záplavové území s periodicitou 100 let
- území zvláštní povodně pod vodním dílem
- povodňové riziko - vysoké
- povodňové riziko - střední
- povodňové riziko - nízké
- povodňové riziko - reziduální
- hranice obce
- hranice katastru
- hranice zastavěného území obce

ÚZEMNĚ ANALYTICKÉ PODKLADY ORP LITOMĚŘICE
ROZBOR UDRŽITELNÉHO ROZVOJE ÚZEMÍ 2024
A2b VODNÍ REŽIM - povodňové ohrožení


1 : 125 000

0 2 4 6 8 km



Litoměřice


IV/2024

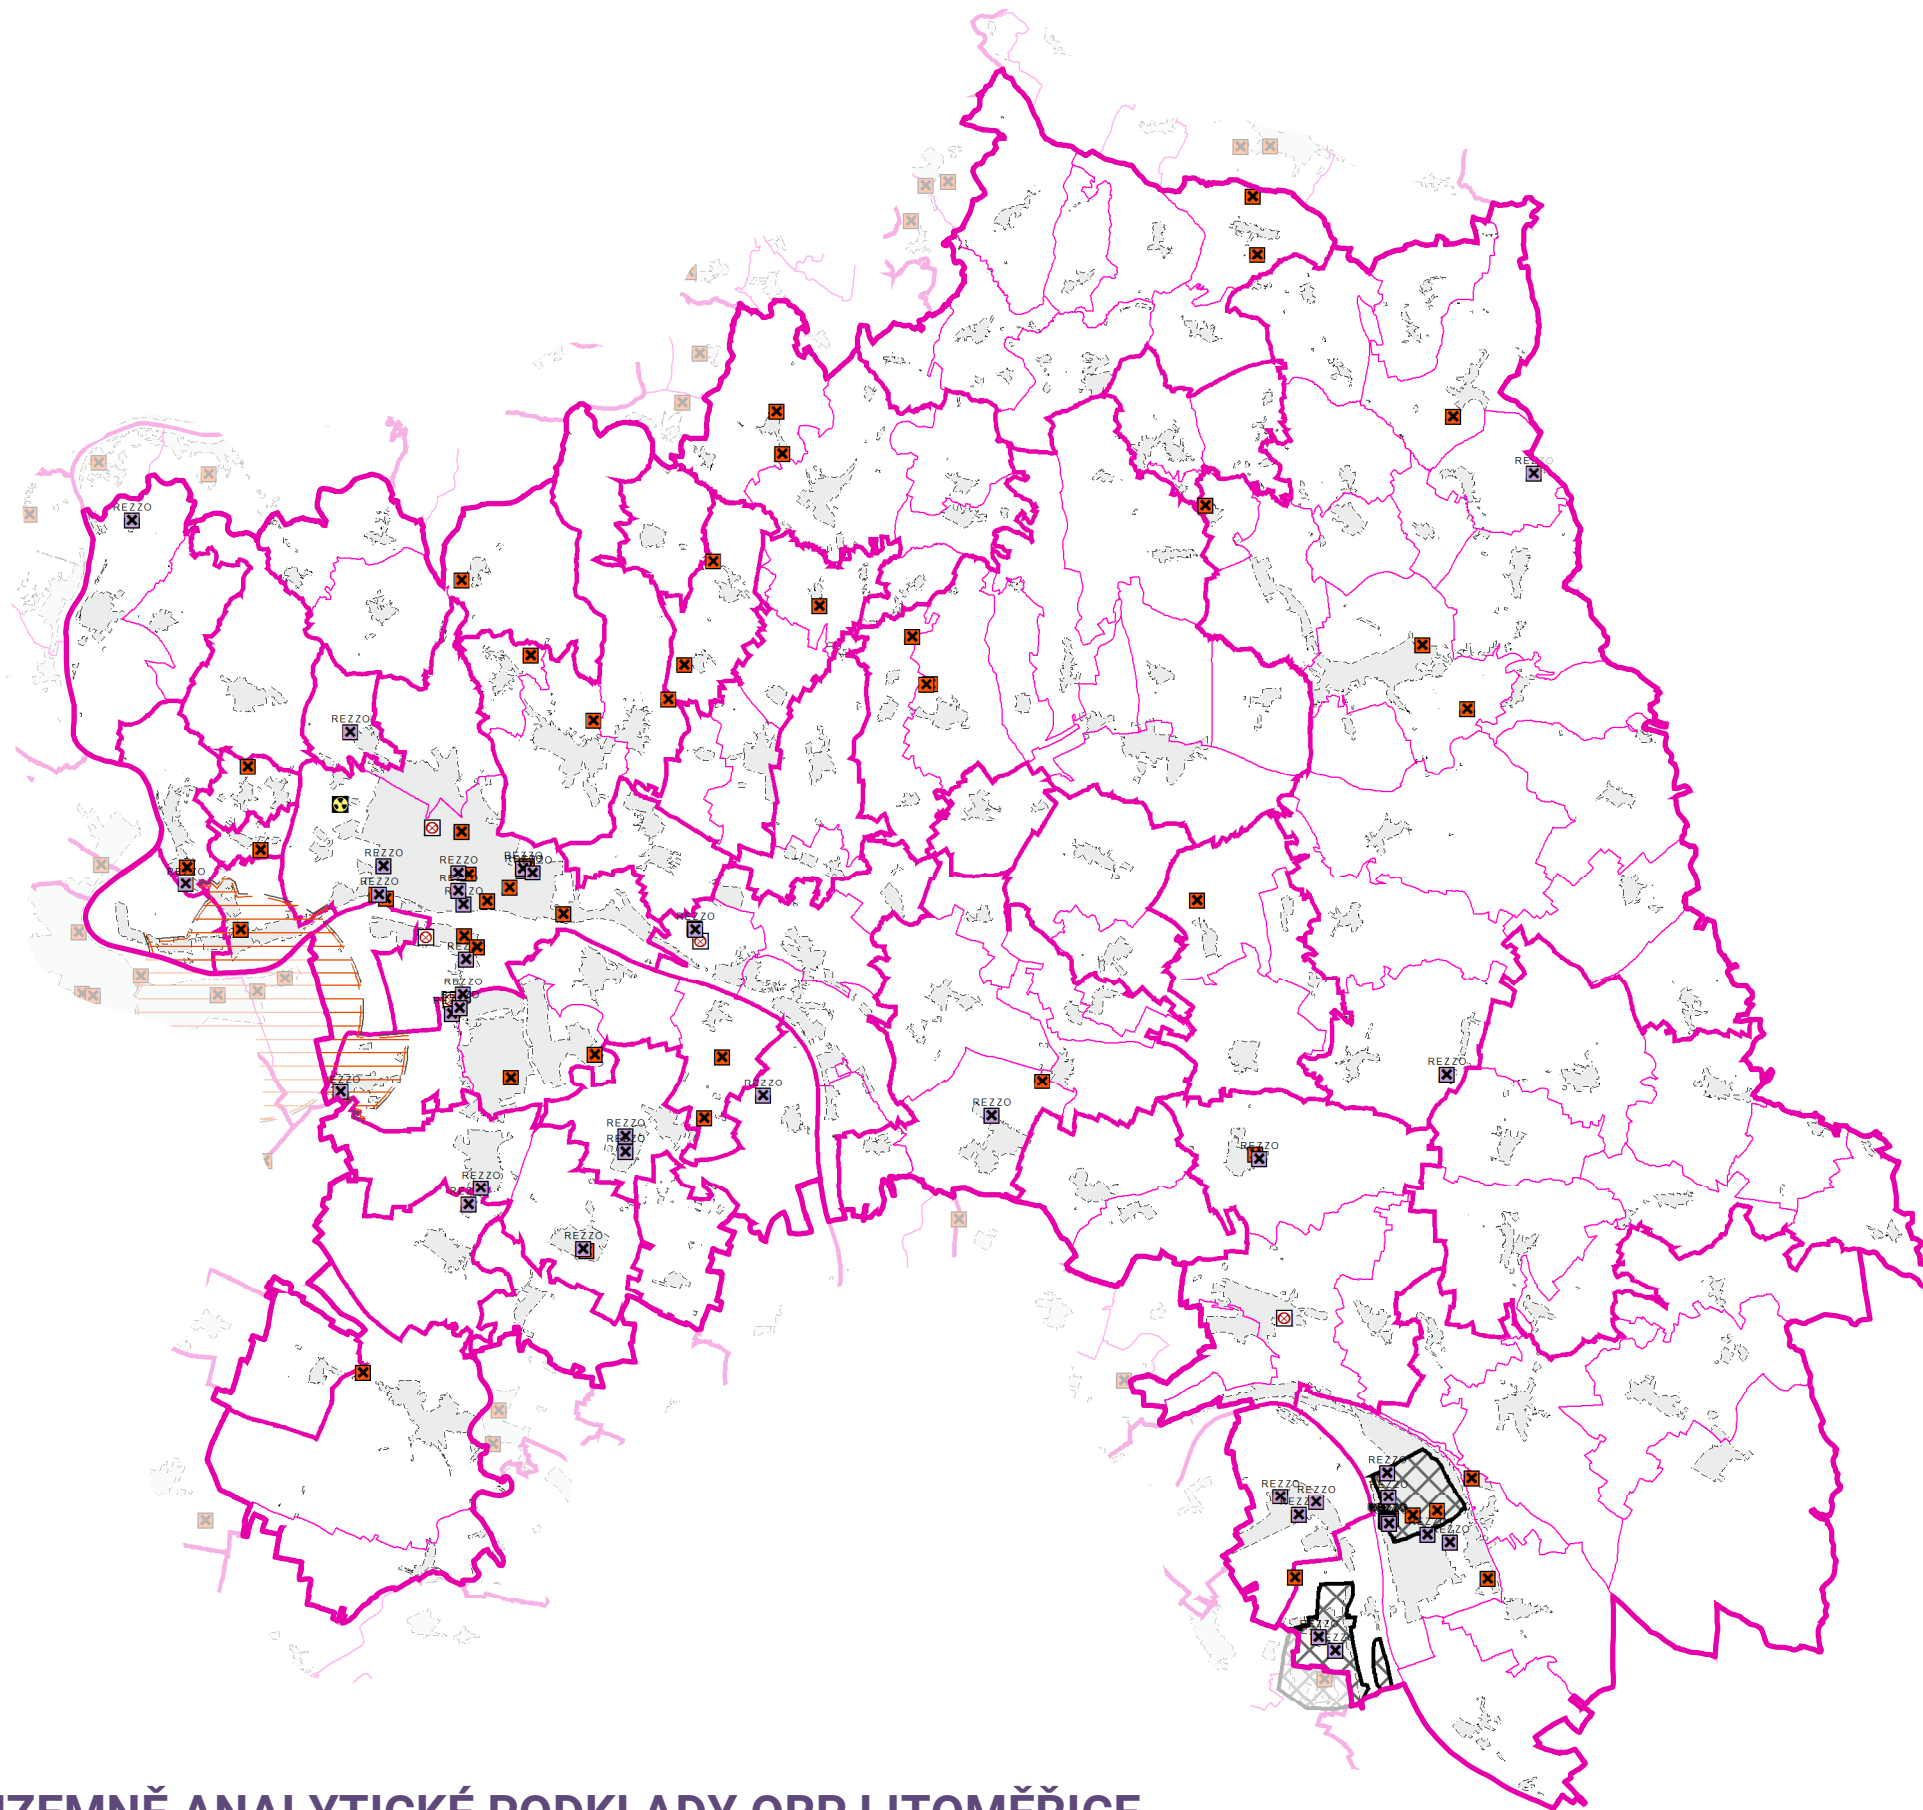


- REZZO zdroj znečištění REZZO 1 - 3
- území ekologických rizik
- specifické skládkové hospodářství - sběrný dvůr
- jaderné zařízení
- zařiz. ve skup. A nebo B s umístěnými neb. látkami
- vymezené zóny havarijního plánování
- hranice obce
- hranice katastru
- hranice zastavěného území obce

ÚZEMNĚ ANALYTICKÉ PODKLADY ORP LITOMĚŘICE
ROZBOR UDRŽITELNÉHO ROZVOJE ÚZEMÍ 2024
A3 HYGIENA ŽIVOTNÍHO PROSTŘEDÍ

1 : 125 000

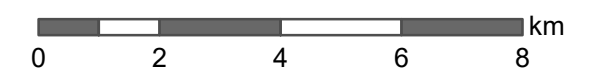

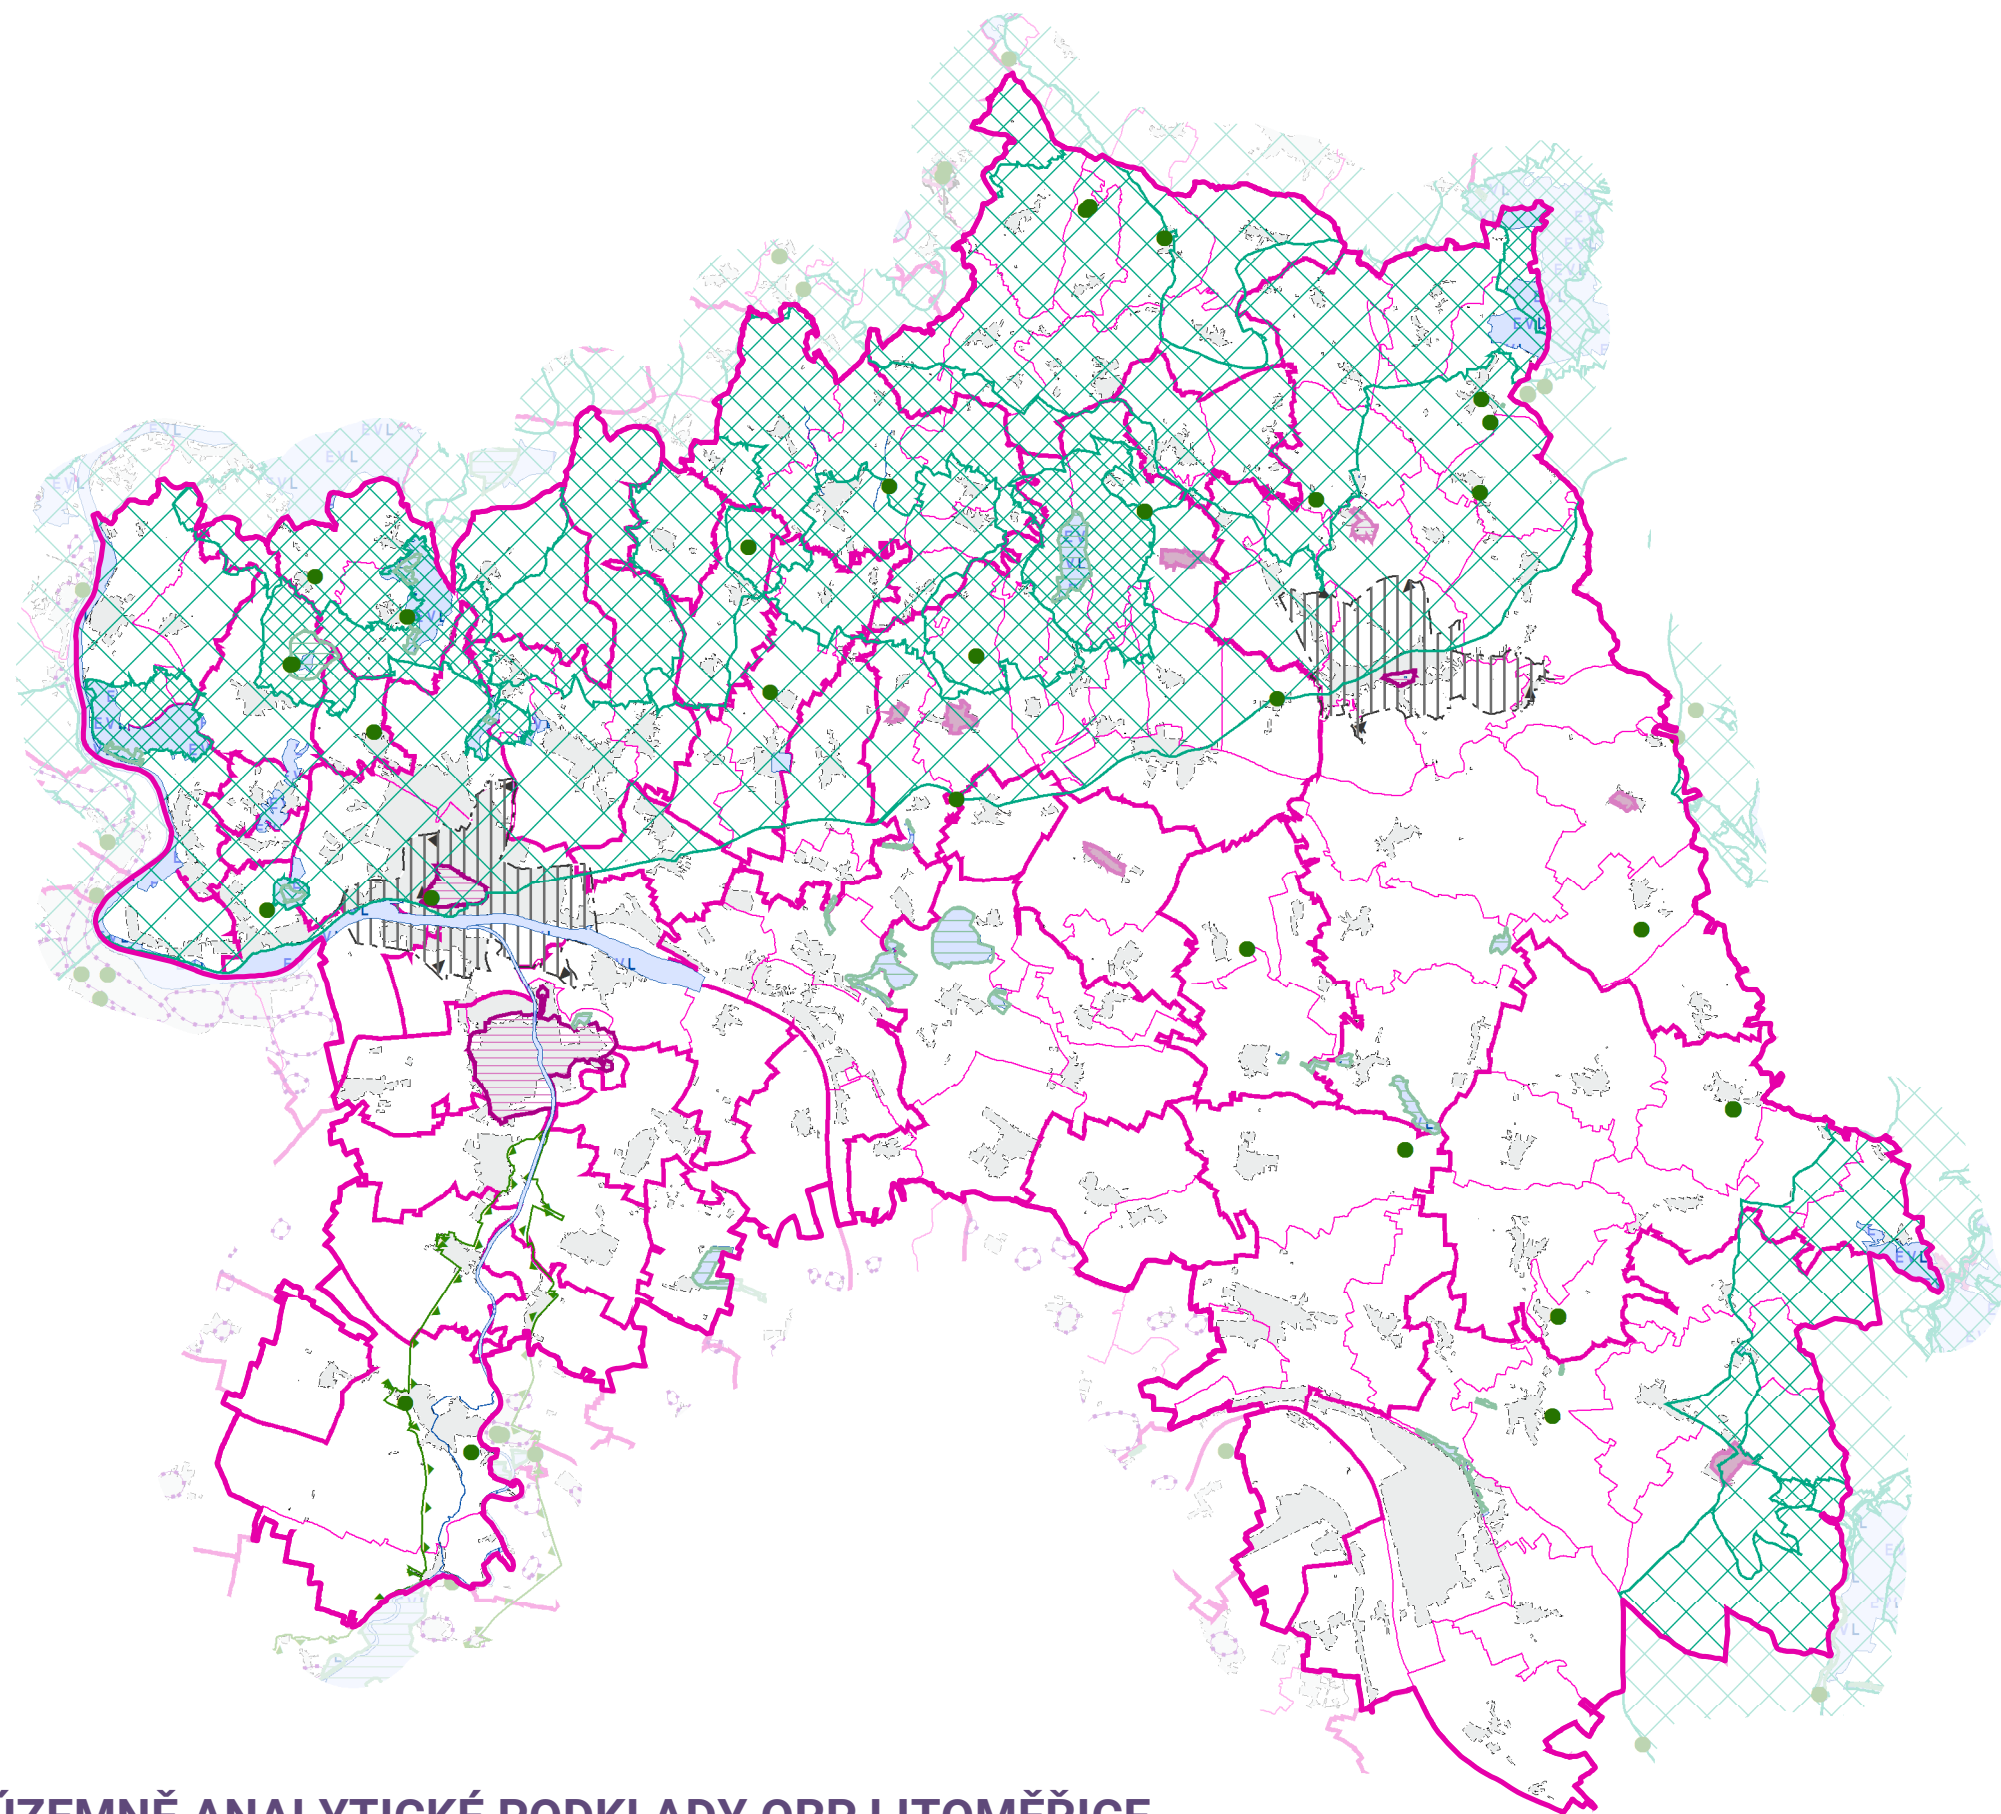

- památný strom
- NPR, PR, NPP, PP
- I. zóna CHKO
- II. zóna CHKO
- III. zóna CHKO
- IV. zóna CHKO
- EVL EVL Natura 2000 - evropsky významná lokalita
- přírodní park
- městská památková rezervace
- vesnická památková rezervace
- vesnická památková zóna
- archeologické naleziště
- OP památkové rezervace
- hranice obce
- hranice katastru
- hranice zastavěného území obce

ÚZEMNĚ ANALYTICKÉ PODKLADY ORP LITOMĚŘICE

ROZBOR UDRŽITELNÉHO ROZVOJE ÚZEMÍ 2024

A4 OCHRANA PŘÍRODY, KRAJINY A PAMÁTEK


1 : 125 000

0 2 4 6 8 km



Litoměřice

IV/2024

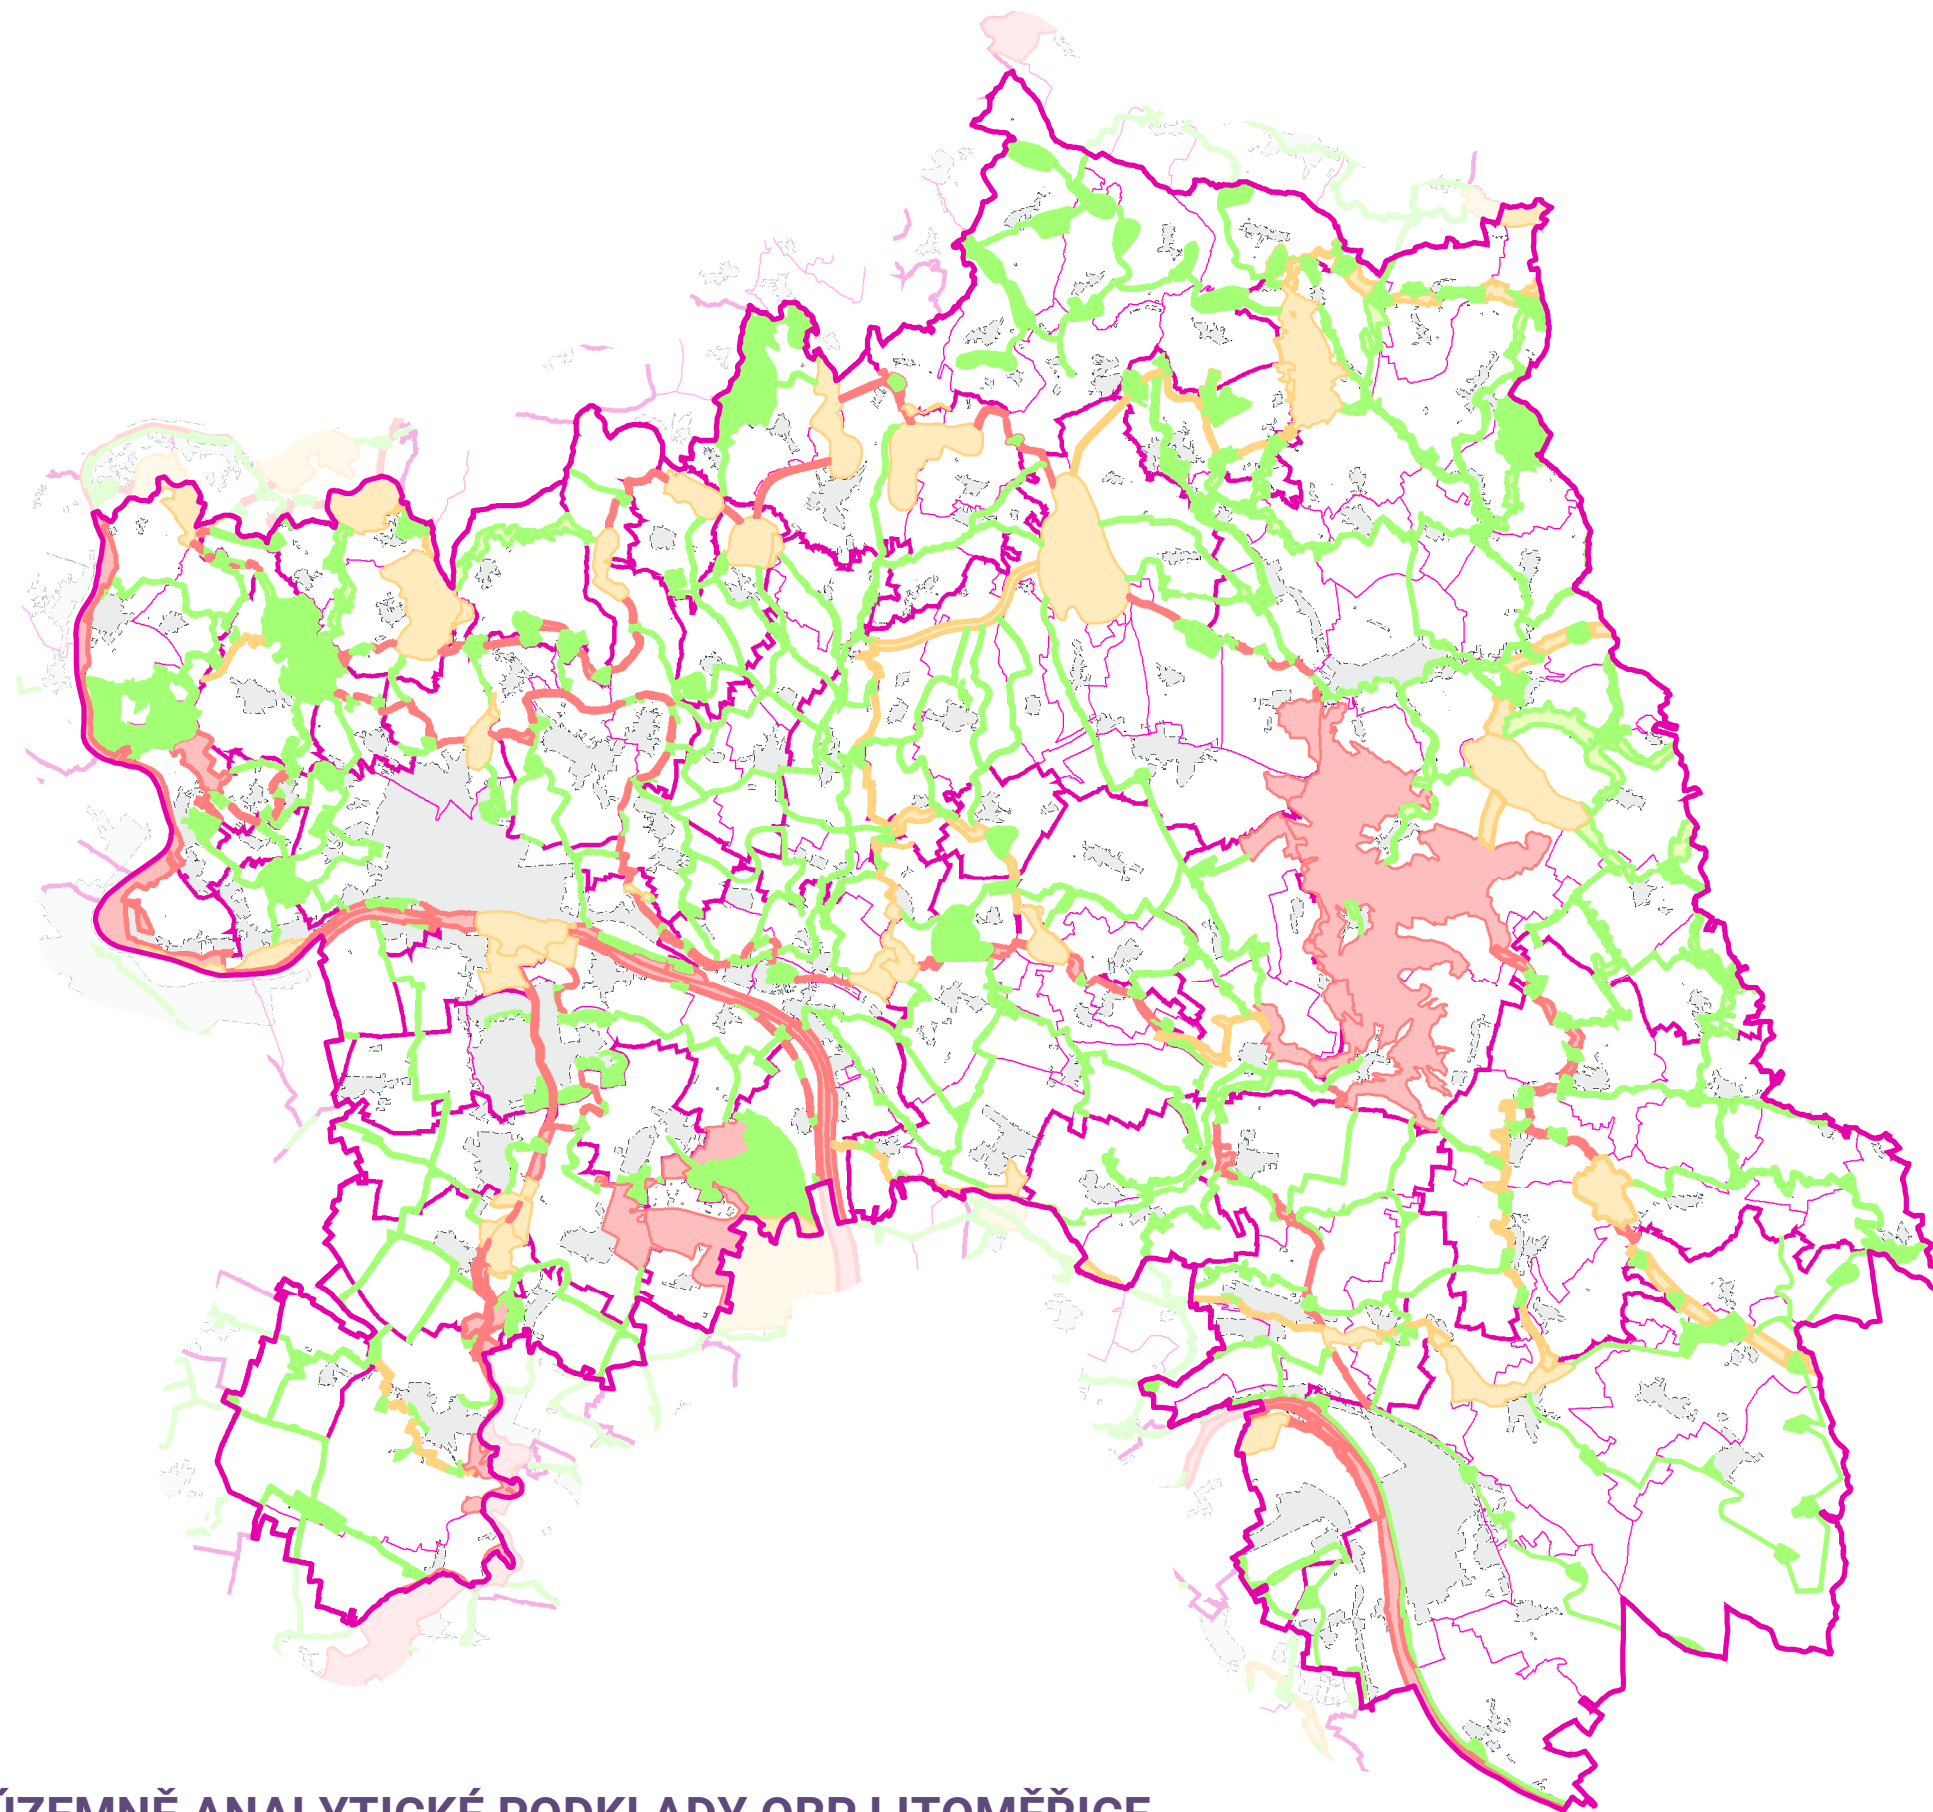

- ÚSES, LBK - místní (lokální) biokoridor
- ÚSES, LBC - místní (lokální) biocentrum
- ÚSES, RBK - regionální biokoridor
- ÚSES, RBC - regionální biocentrum
- ÚSES, NBK - nadregionální biokoridor
- ÚSES, NBC - nadregionální biocentrum

- hranice obce
- hranice katastru
- hranice zastavěného území obce

ÚZEMNĚ ANALYTICKÉ PODKLADY ORP LITOMĚŘICE
ROZBOR UDRŽITELNÉHO ROZVOJE ÚZEMÍ 2024
A5 ÚZEMNÍ SYSTÉM EKOLOGICKÉ STABILITY


1 : 125 000

0 2 4 6 8 km



Litoměřice

IV/2024

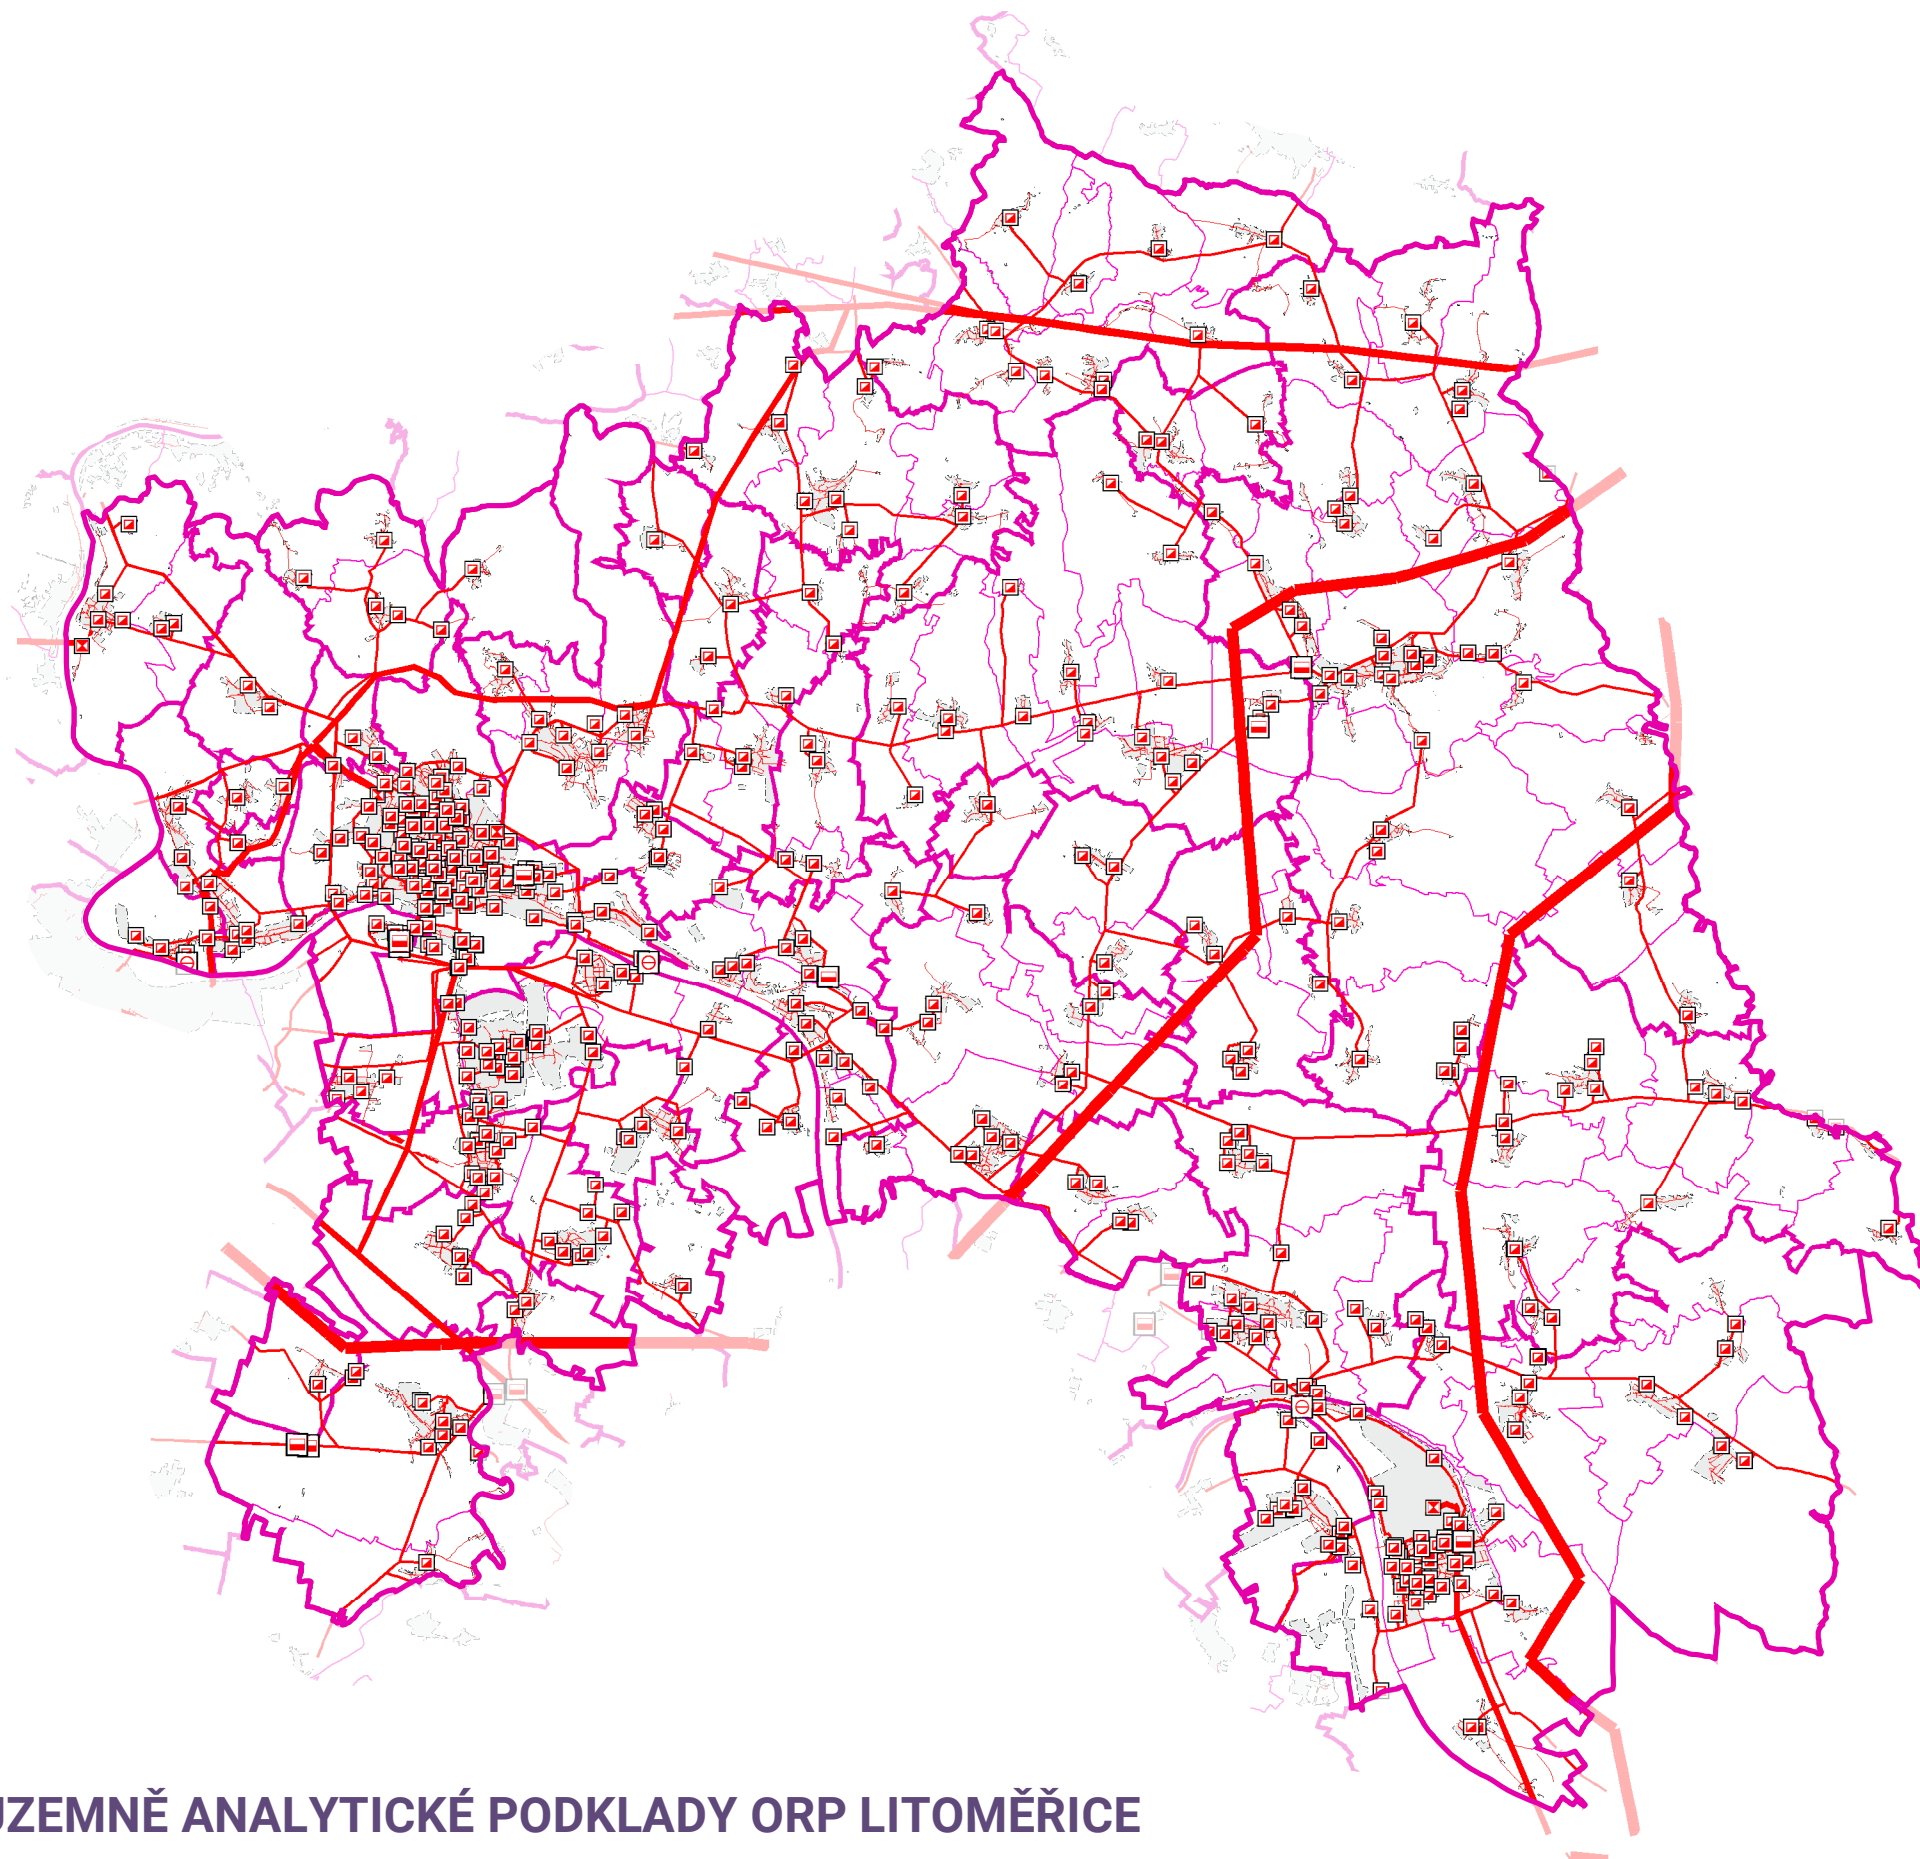

- DTS
- venkovní stanice (rozvodna, transformovna)
- vedení elektrické sítě NN do 1 kV
- vedení elektrické sítě VN 1 až 52 kV
- vedení elektrické sítě VVN 52 až 300 kV
- vedení elektrické sítě ZVN 300 až 800 kV
- hranice obce
- hranice katastru
- hranice zastavěného území obce

ÚZEMNĚ ANALYTICKÉ PODKLADY ORP LITOMĚŘICE
ROZBOR UDRŽITELNÉHO ROZVOJE ÚZEMÍ 2024
A6a VEŘEJNÁ TECHNICKÁ INFRASTRUKTURA
- elektroenergetika


1 : 125 000

0 2 4 6 8 km



Litoměřice

IV/2024

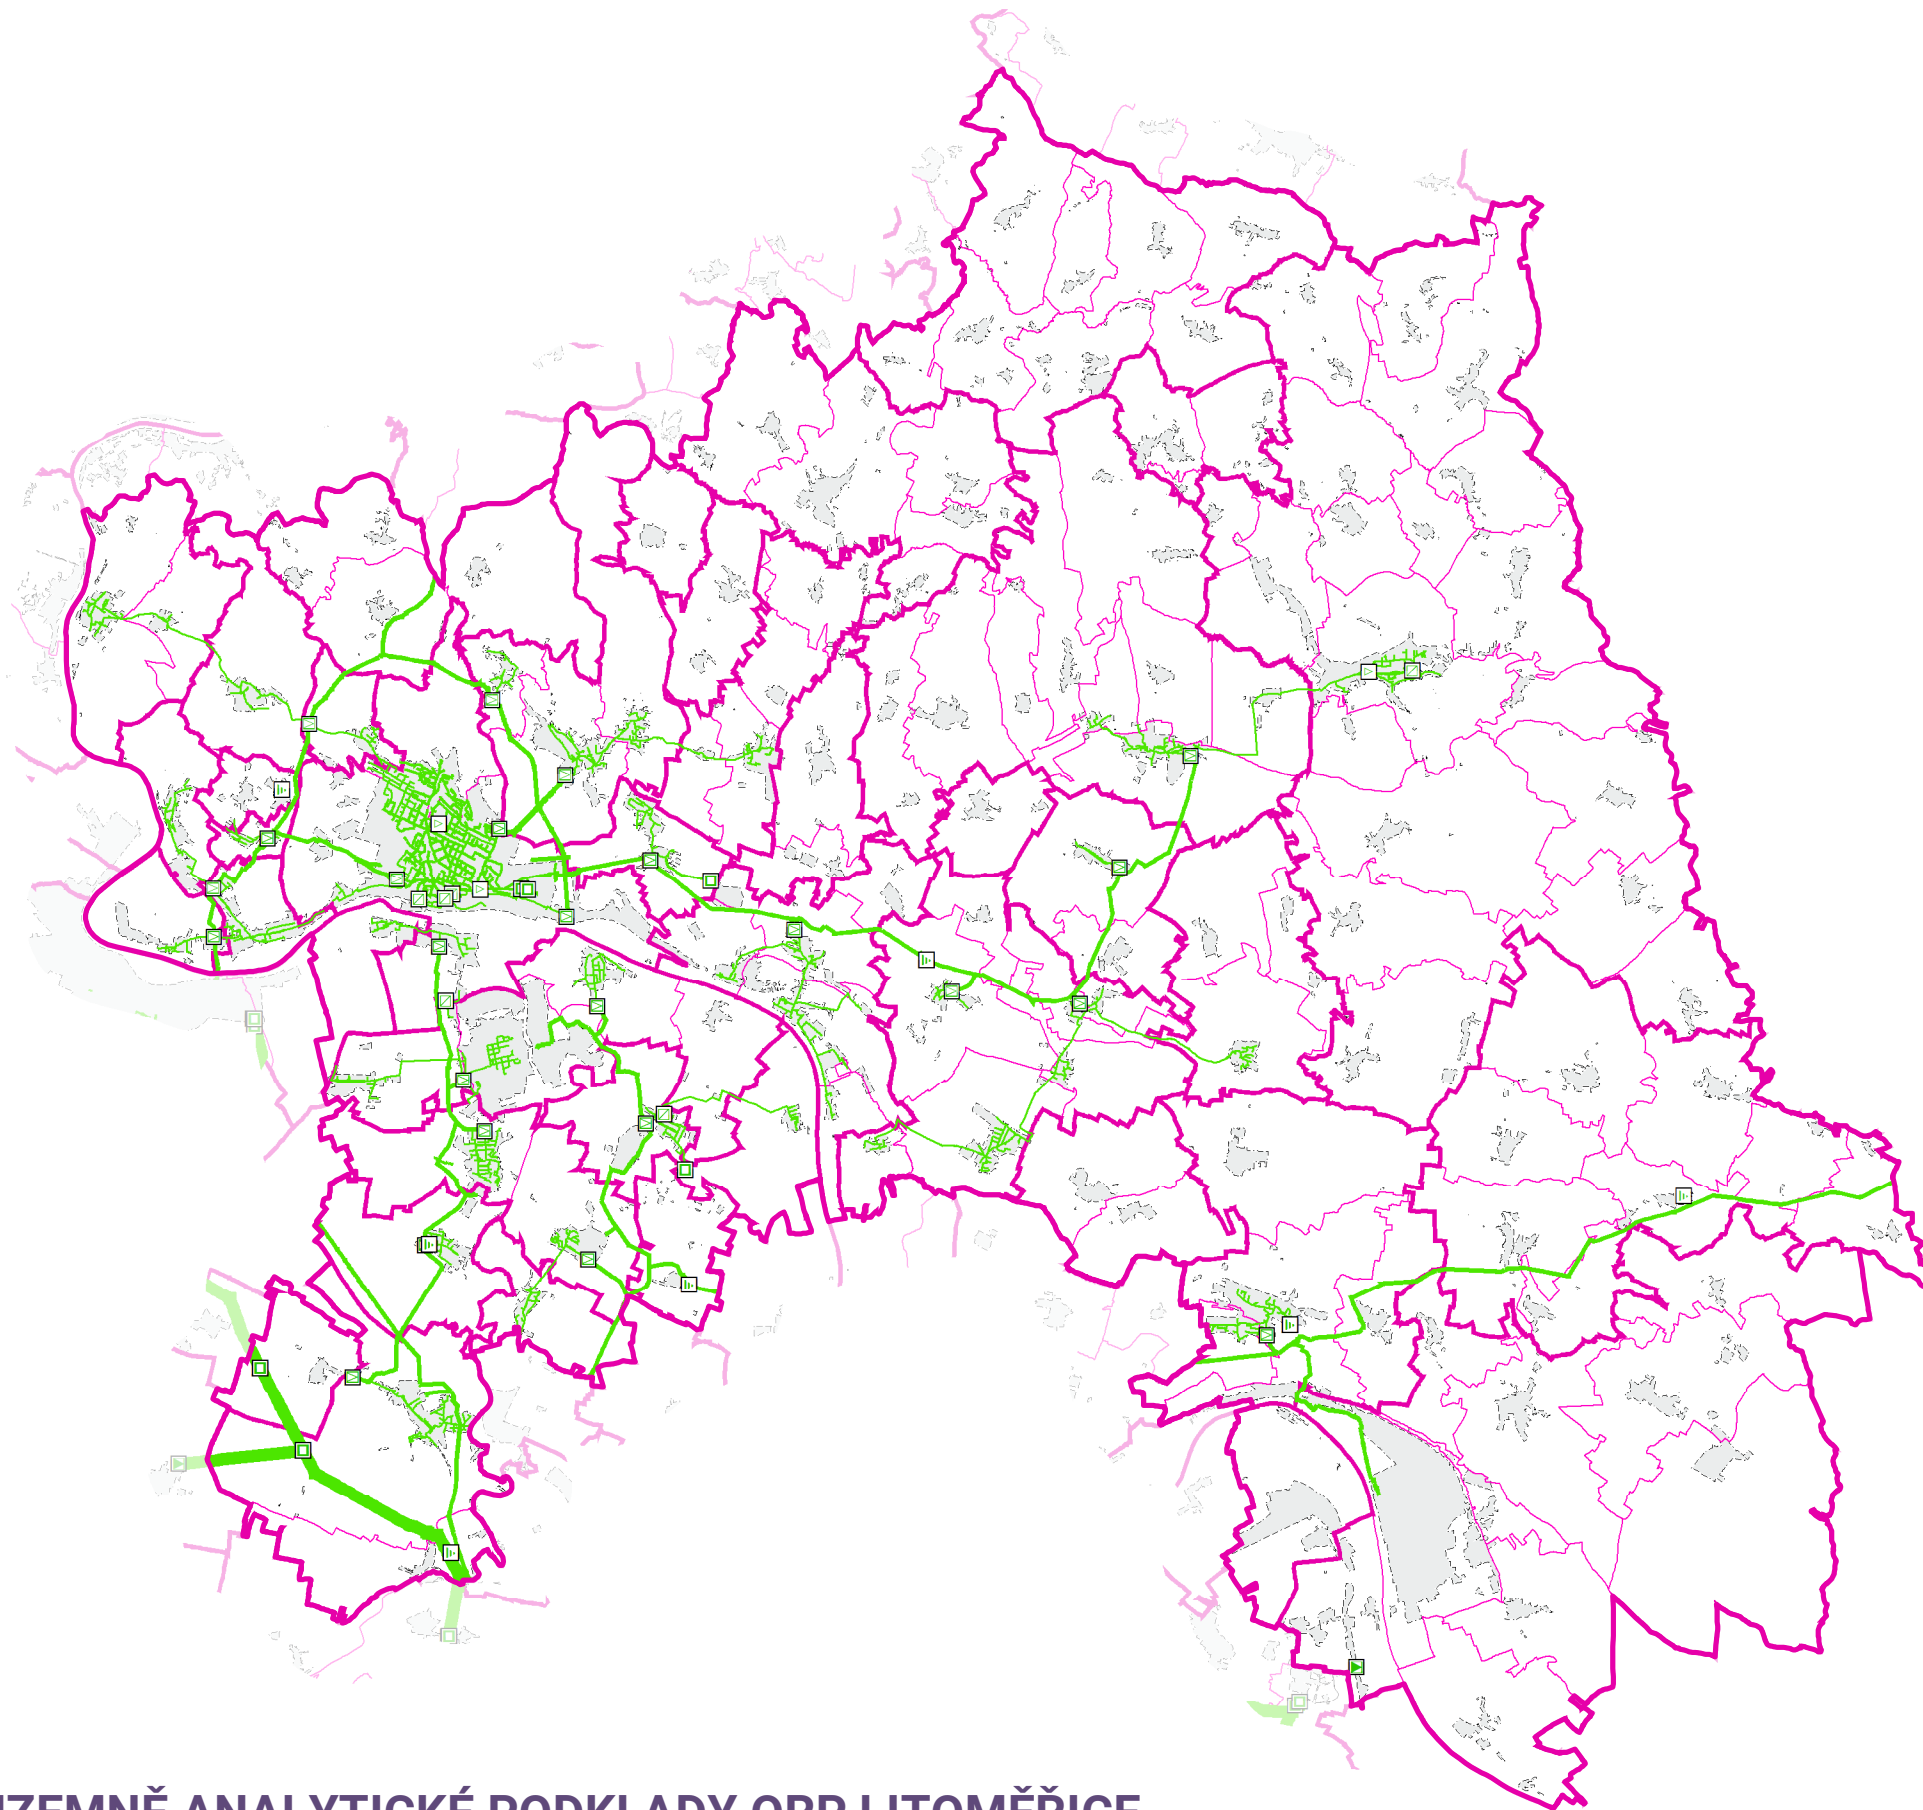

-  regulační/měřicí stanice STL
-  regulační/měřicí stanice VTL
-  regulační/měřicí stanice VVTL
-  regulátor distribuční STL
-  stanice katodové ochrany
-  ostatní zařízení zpracování a distribuce plynu
-  plynovod VTL nad 40 bar
-  plynovod VTL do 40 bar
-  plynovod STL
-  plynovod NTL
-  hranice obce
-  hranice katastru
-  hranice zastavěného území obce


ÚZEMNĚ ANALYTICKÉ PODKLADY ORP LITOMĚŘICE
ROZBOR UDRŽITELNÉHO ROZVOJE ÚZEMÍ 2024
A6b VEŘEJNÁ TECHNICKÁ INFRASTRUKTURA
- plynárenství


1 : 125 000



Litoměřice


IV/2024

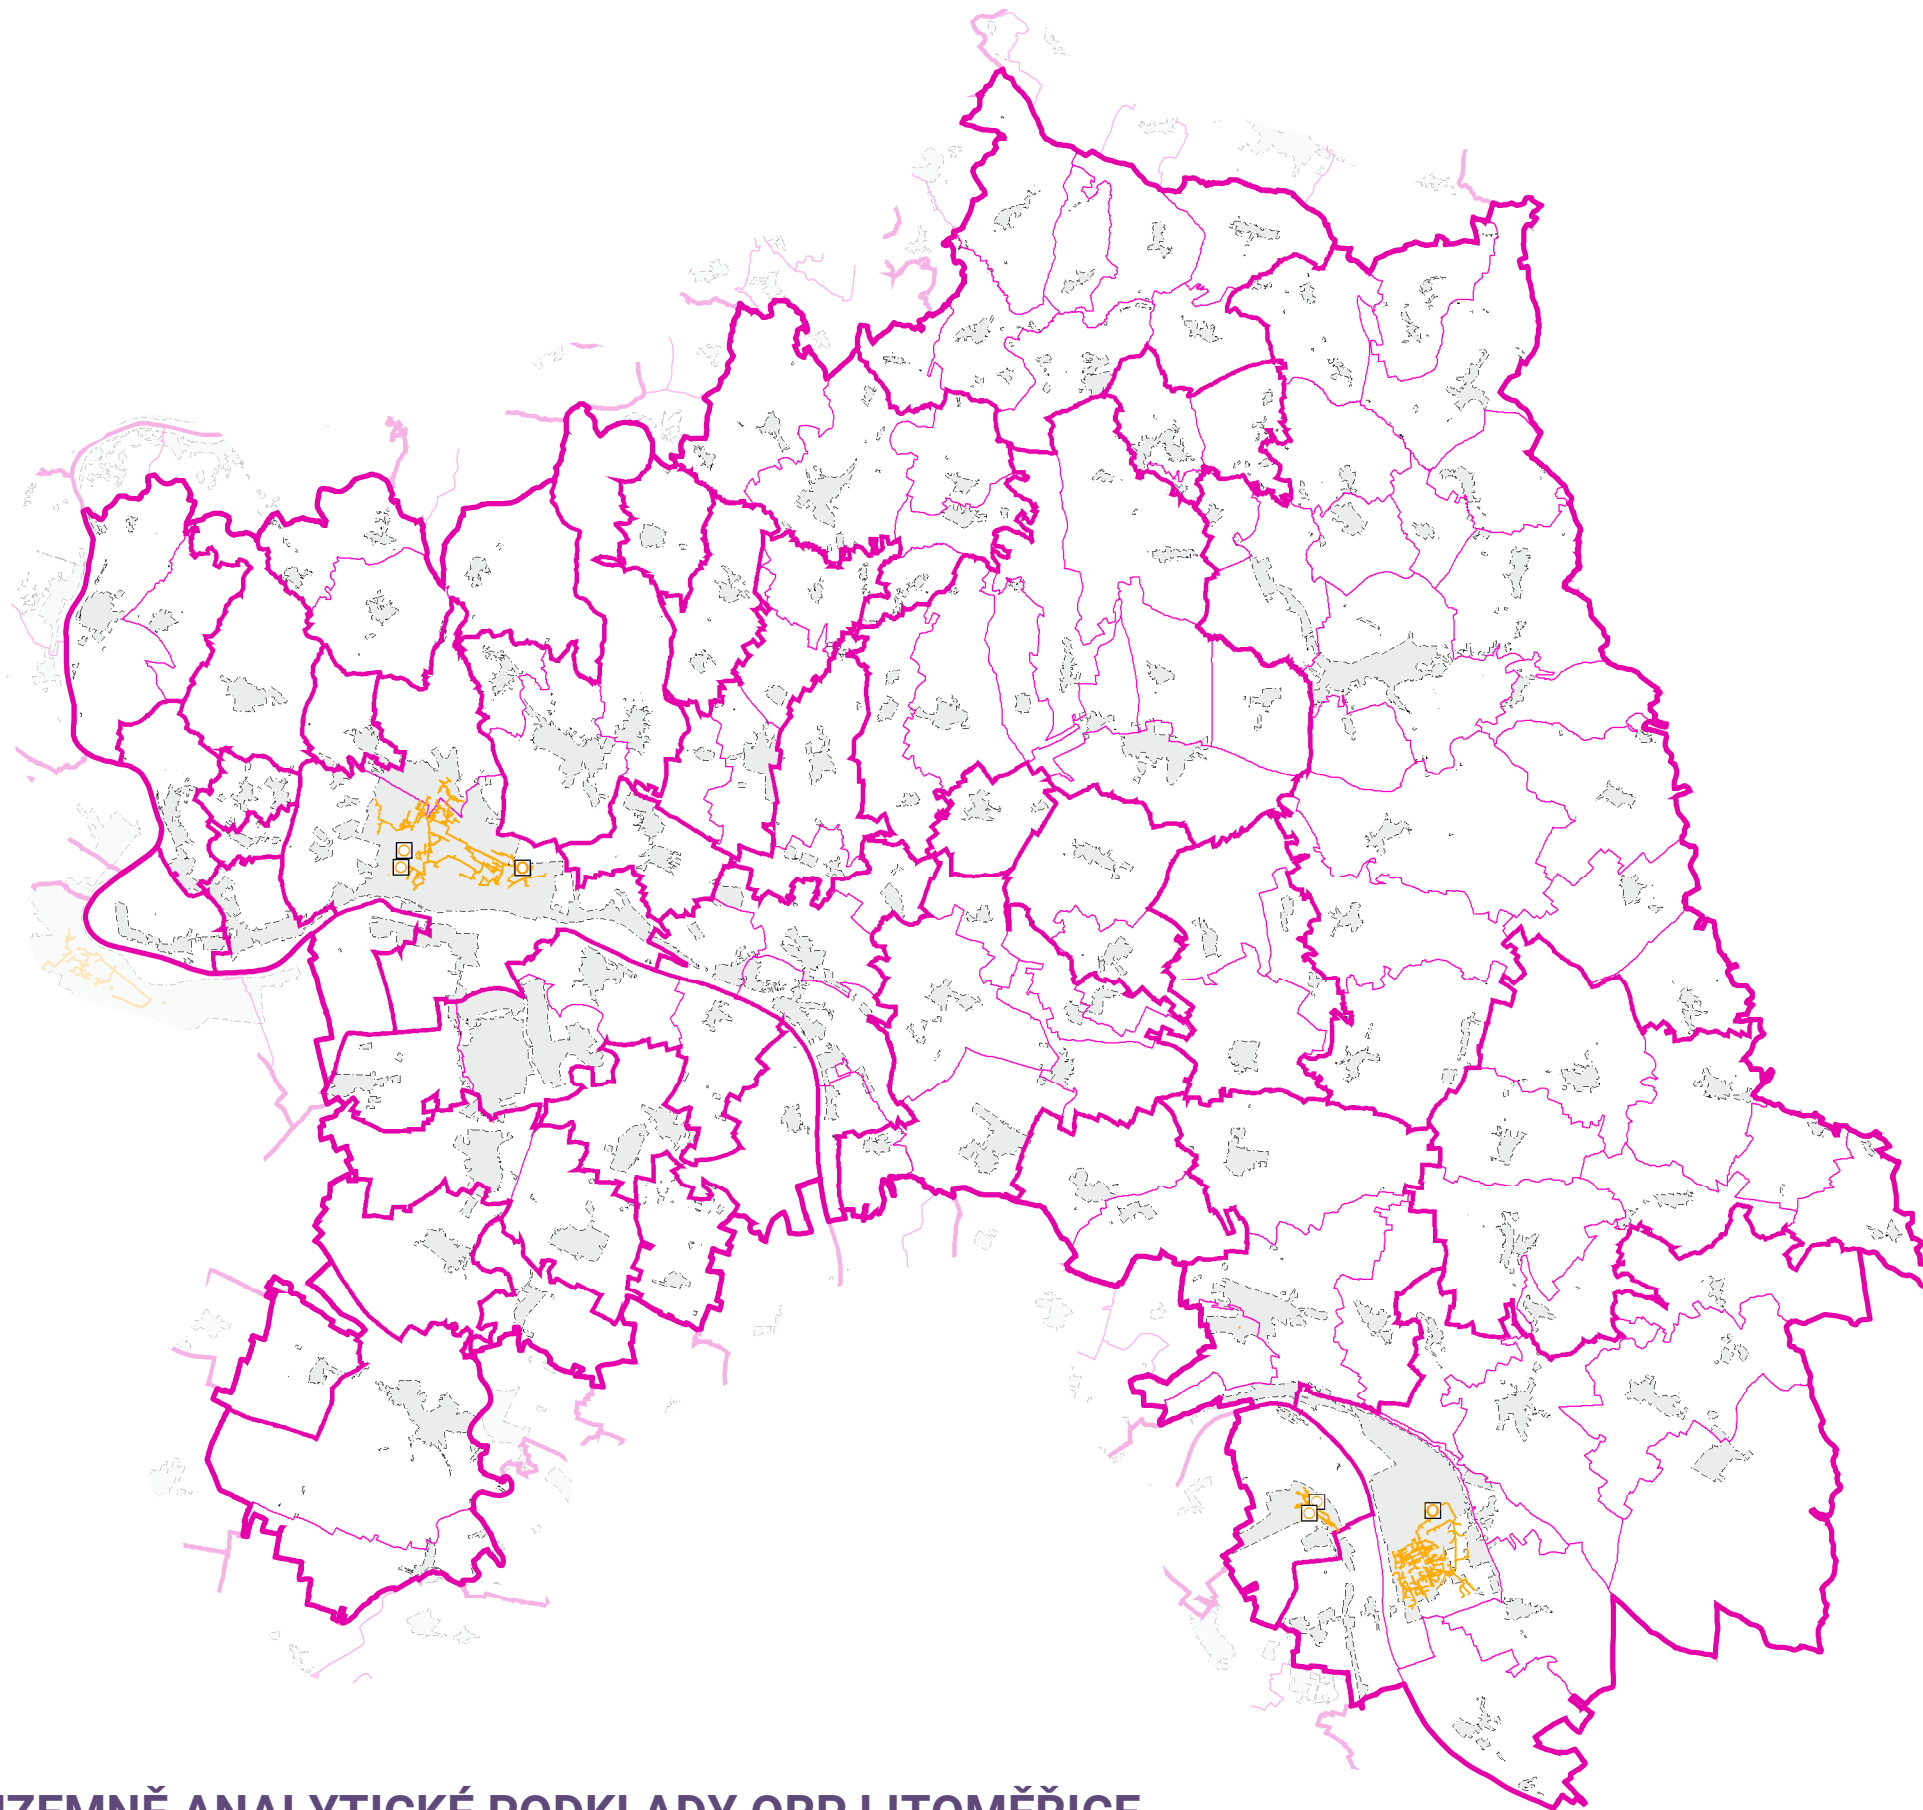

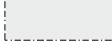-  výtopna
-  kotelna
-  místní rozvod tepla; 14440012
-  hranice obce
-  hranice katastru
-  hranice zastavěného území obce


ÚZEMNĚ ANALYTICKÉ PODKLADY ORP LITOMĚŘICE
ROZBOR UDRŽITELNÉHO ROZVOJE ÚZEMÍ 2024
A6c VEŘEJNÁ TECHNICKÁ INFRASTRUKTURA
- teplárenství

1 : 125 000

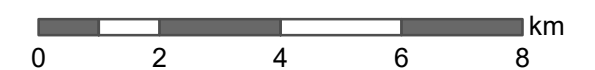

Litoměřice

IV/2024

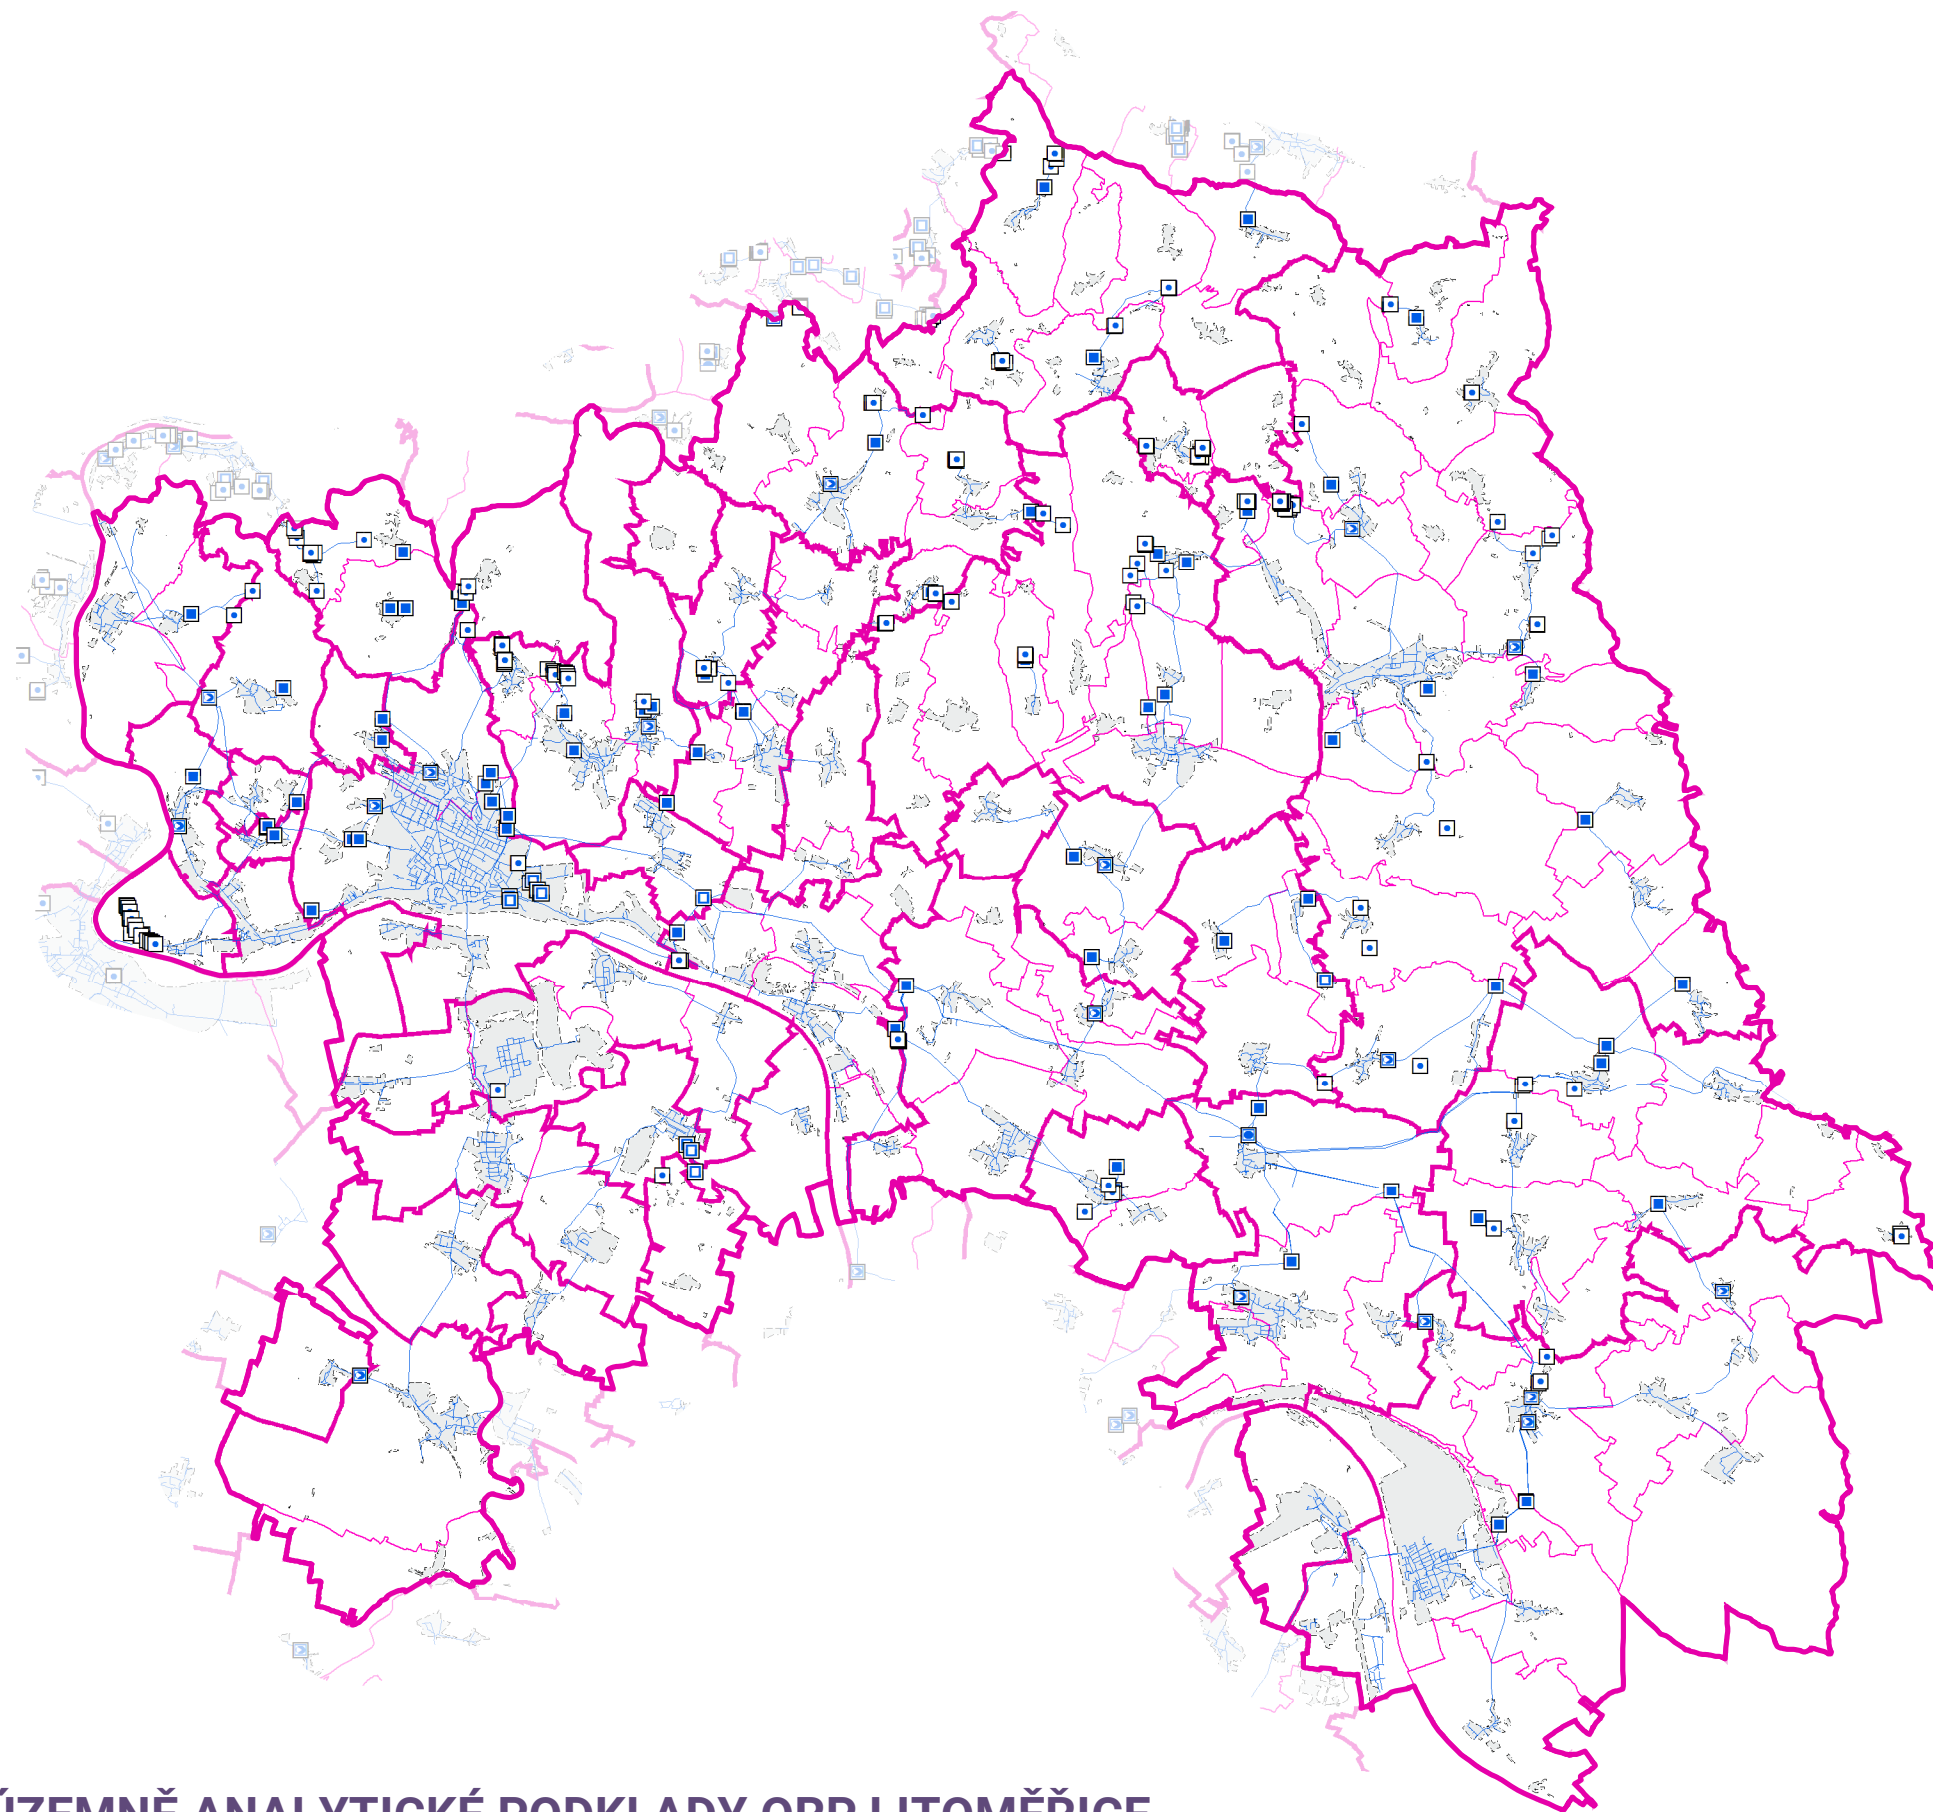

- zdroj přírodní pitné vody
- ▣ čerpací stanice vodárenská na vodovodním řadu
- ▣ úpravna vody
- ▣ vodojem
- ▣ vodojem zemní
- ▣ ostatní zařízení k zásobování vodou
- vodovodní řad
- ▭ hranice obce
- ▭ hranice katastru
- ▭ hranice zastavěného území obce

ÚZEMNĚ ANALYTICKÉ PODKLADY ORP LITOMĚŘICE
ROZBOR UDRŽITELNÉHO ROZVOJE ÚZEMÍ 2024
A6d VEŘEJNÁ TECHNICKÁ INFRASTRUKTURA
- vodovody


1 : 125 000


0 2 4 6 8 km



Litoměřice

IV/2024

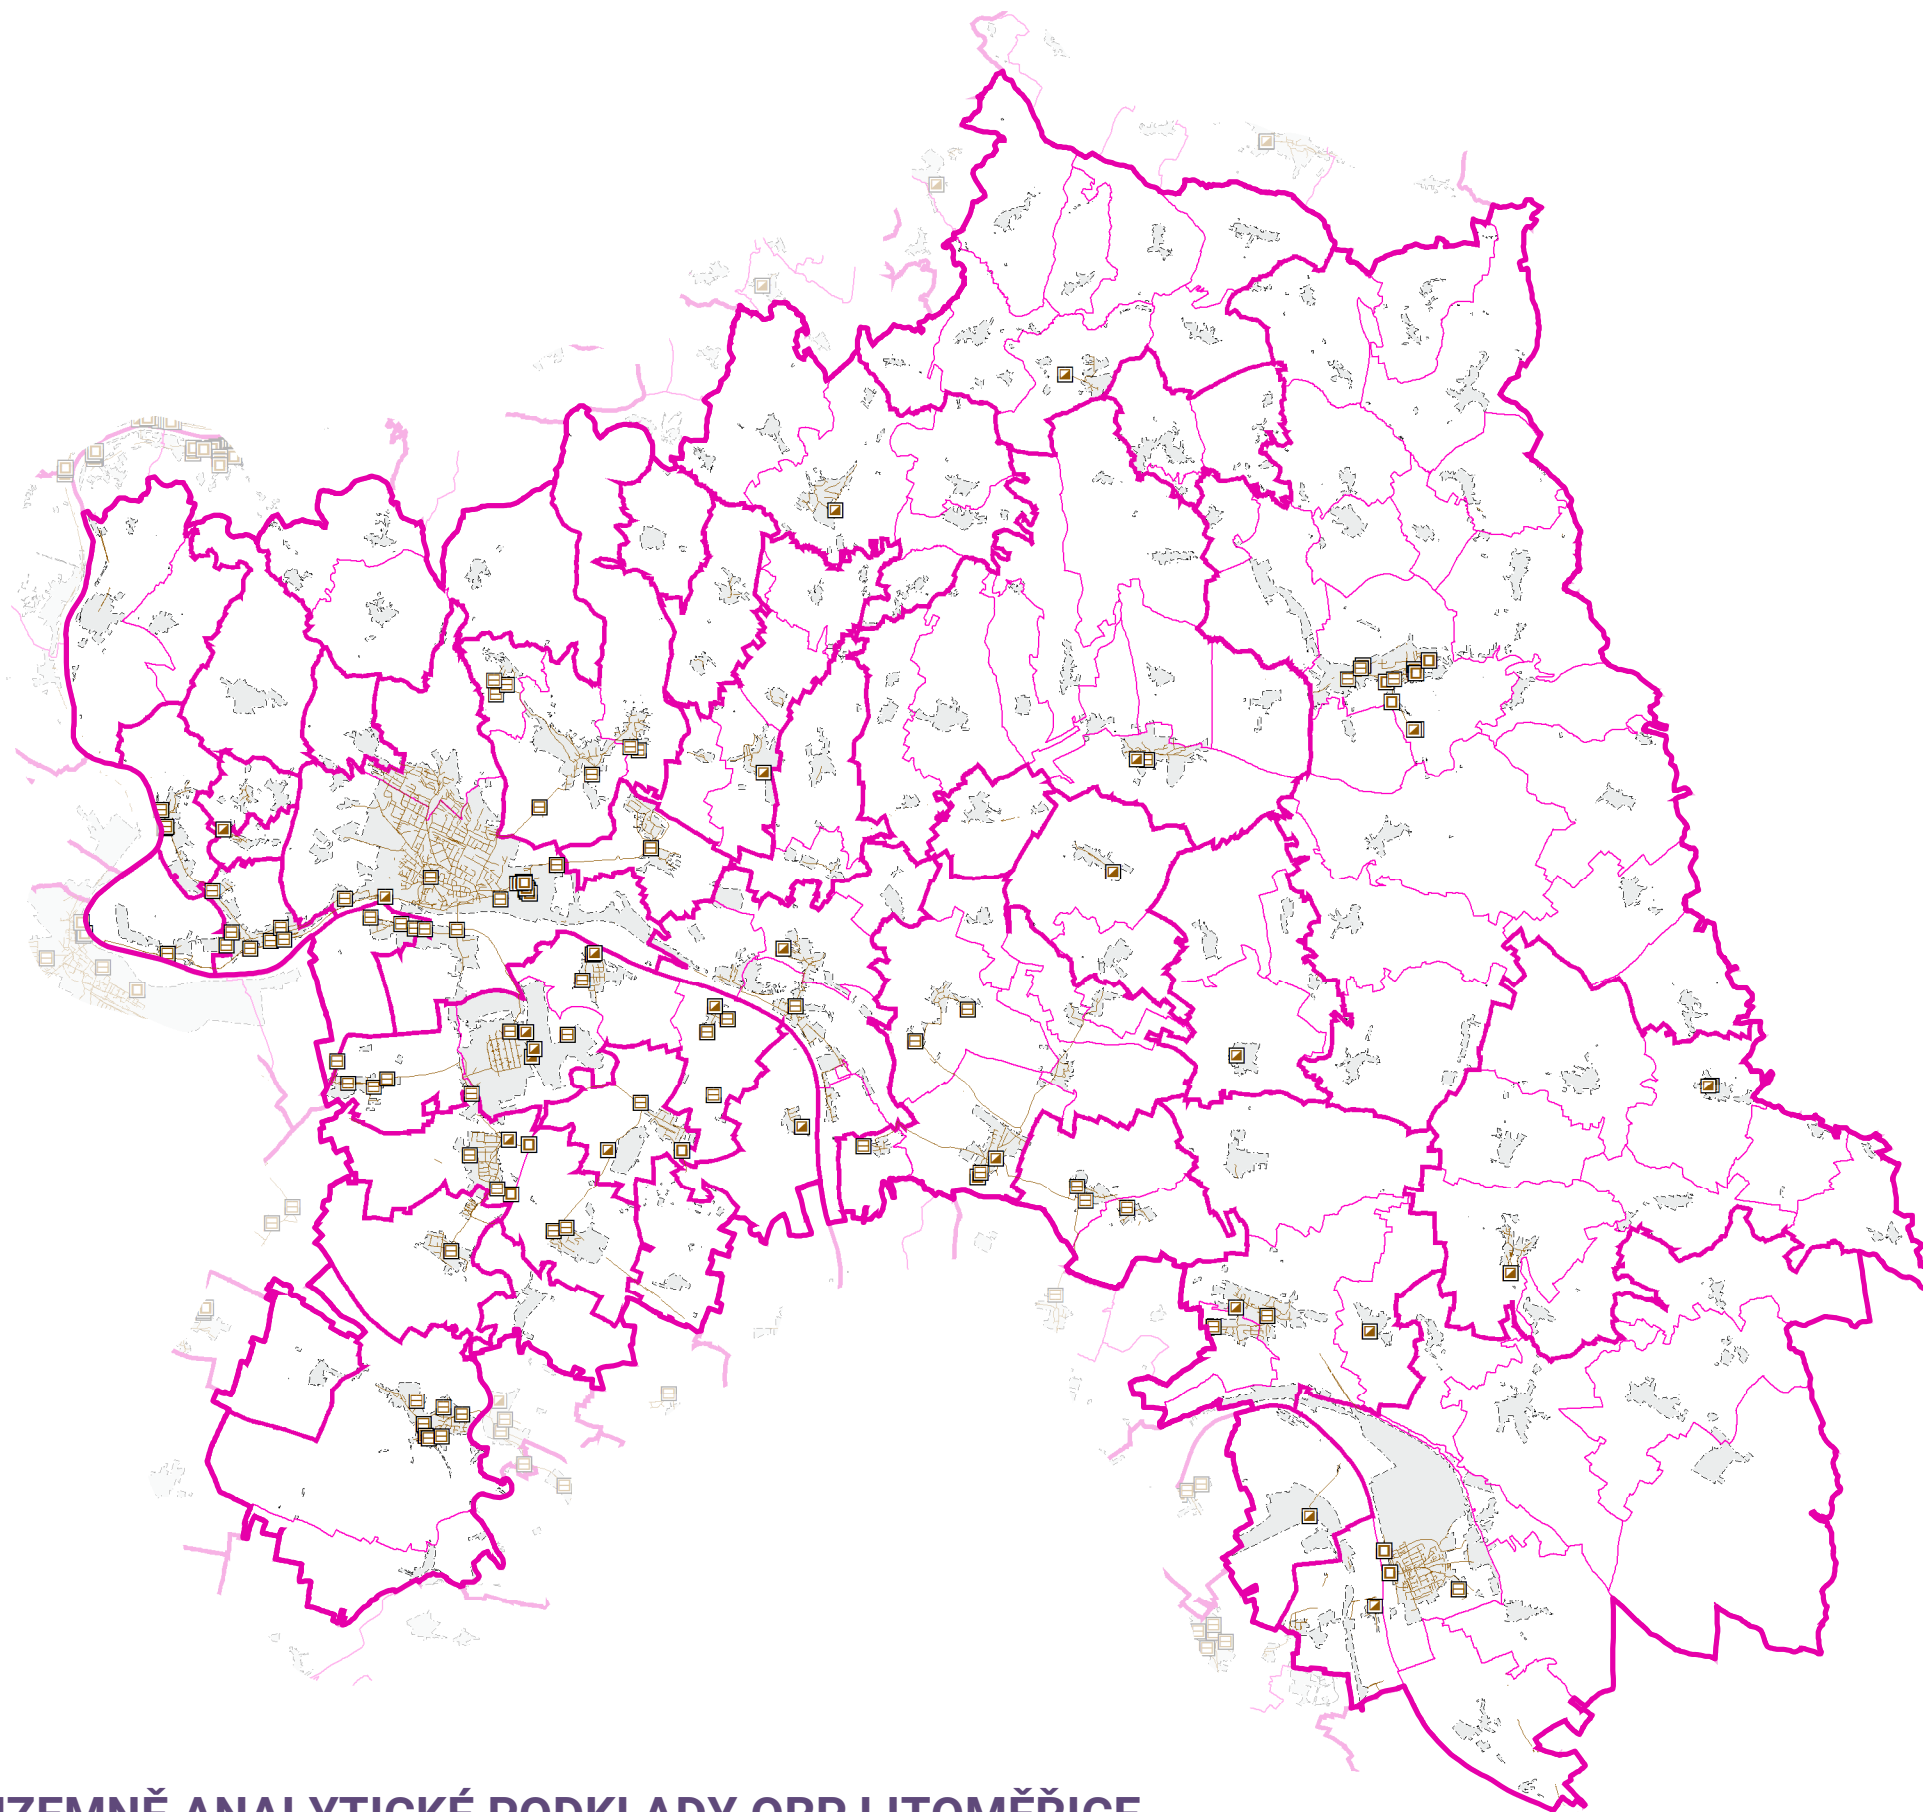

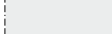-  čistírna odpadních vod
-  čerpací stanice odpadních vod
-  výústní objekt
-  ostatní zařízení k odvádění a čištění odpad. vod
-  kanalizační stoka
-  hranice obce
-  hranice katastru
-  hranice zastavěného území obce

ÚZEMNĚ ANALYTICKÉ PODKLADY ORP LITOMĚŘICE

ROZBOR UDRŽITELNÉHO ROZVOJE ÚZEMÍ 2024

A6e VEŘEJNÁ TECHNICKÁ INFRASTRUKTURA

- kanalizace


1 : 125 000


0 2 4 6 8 km



Litoměřice

IV/2024

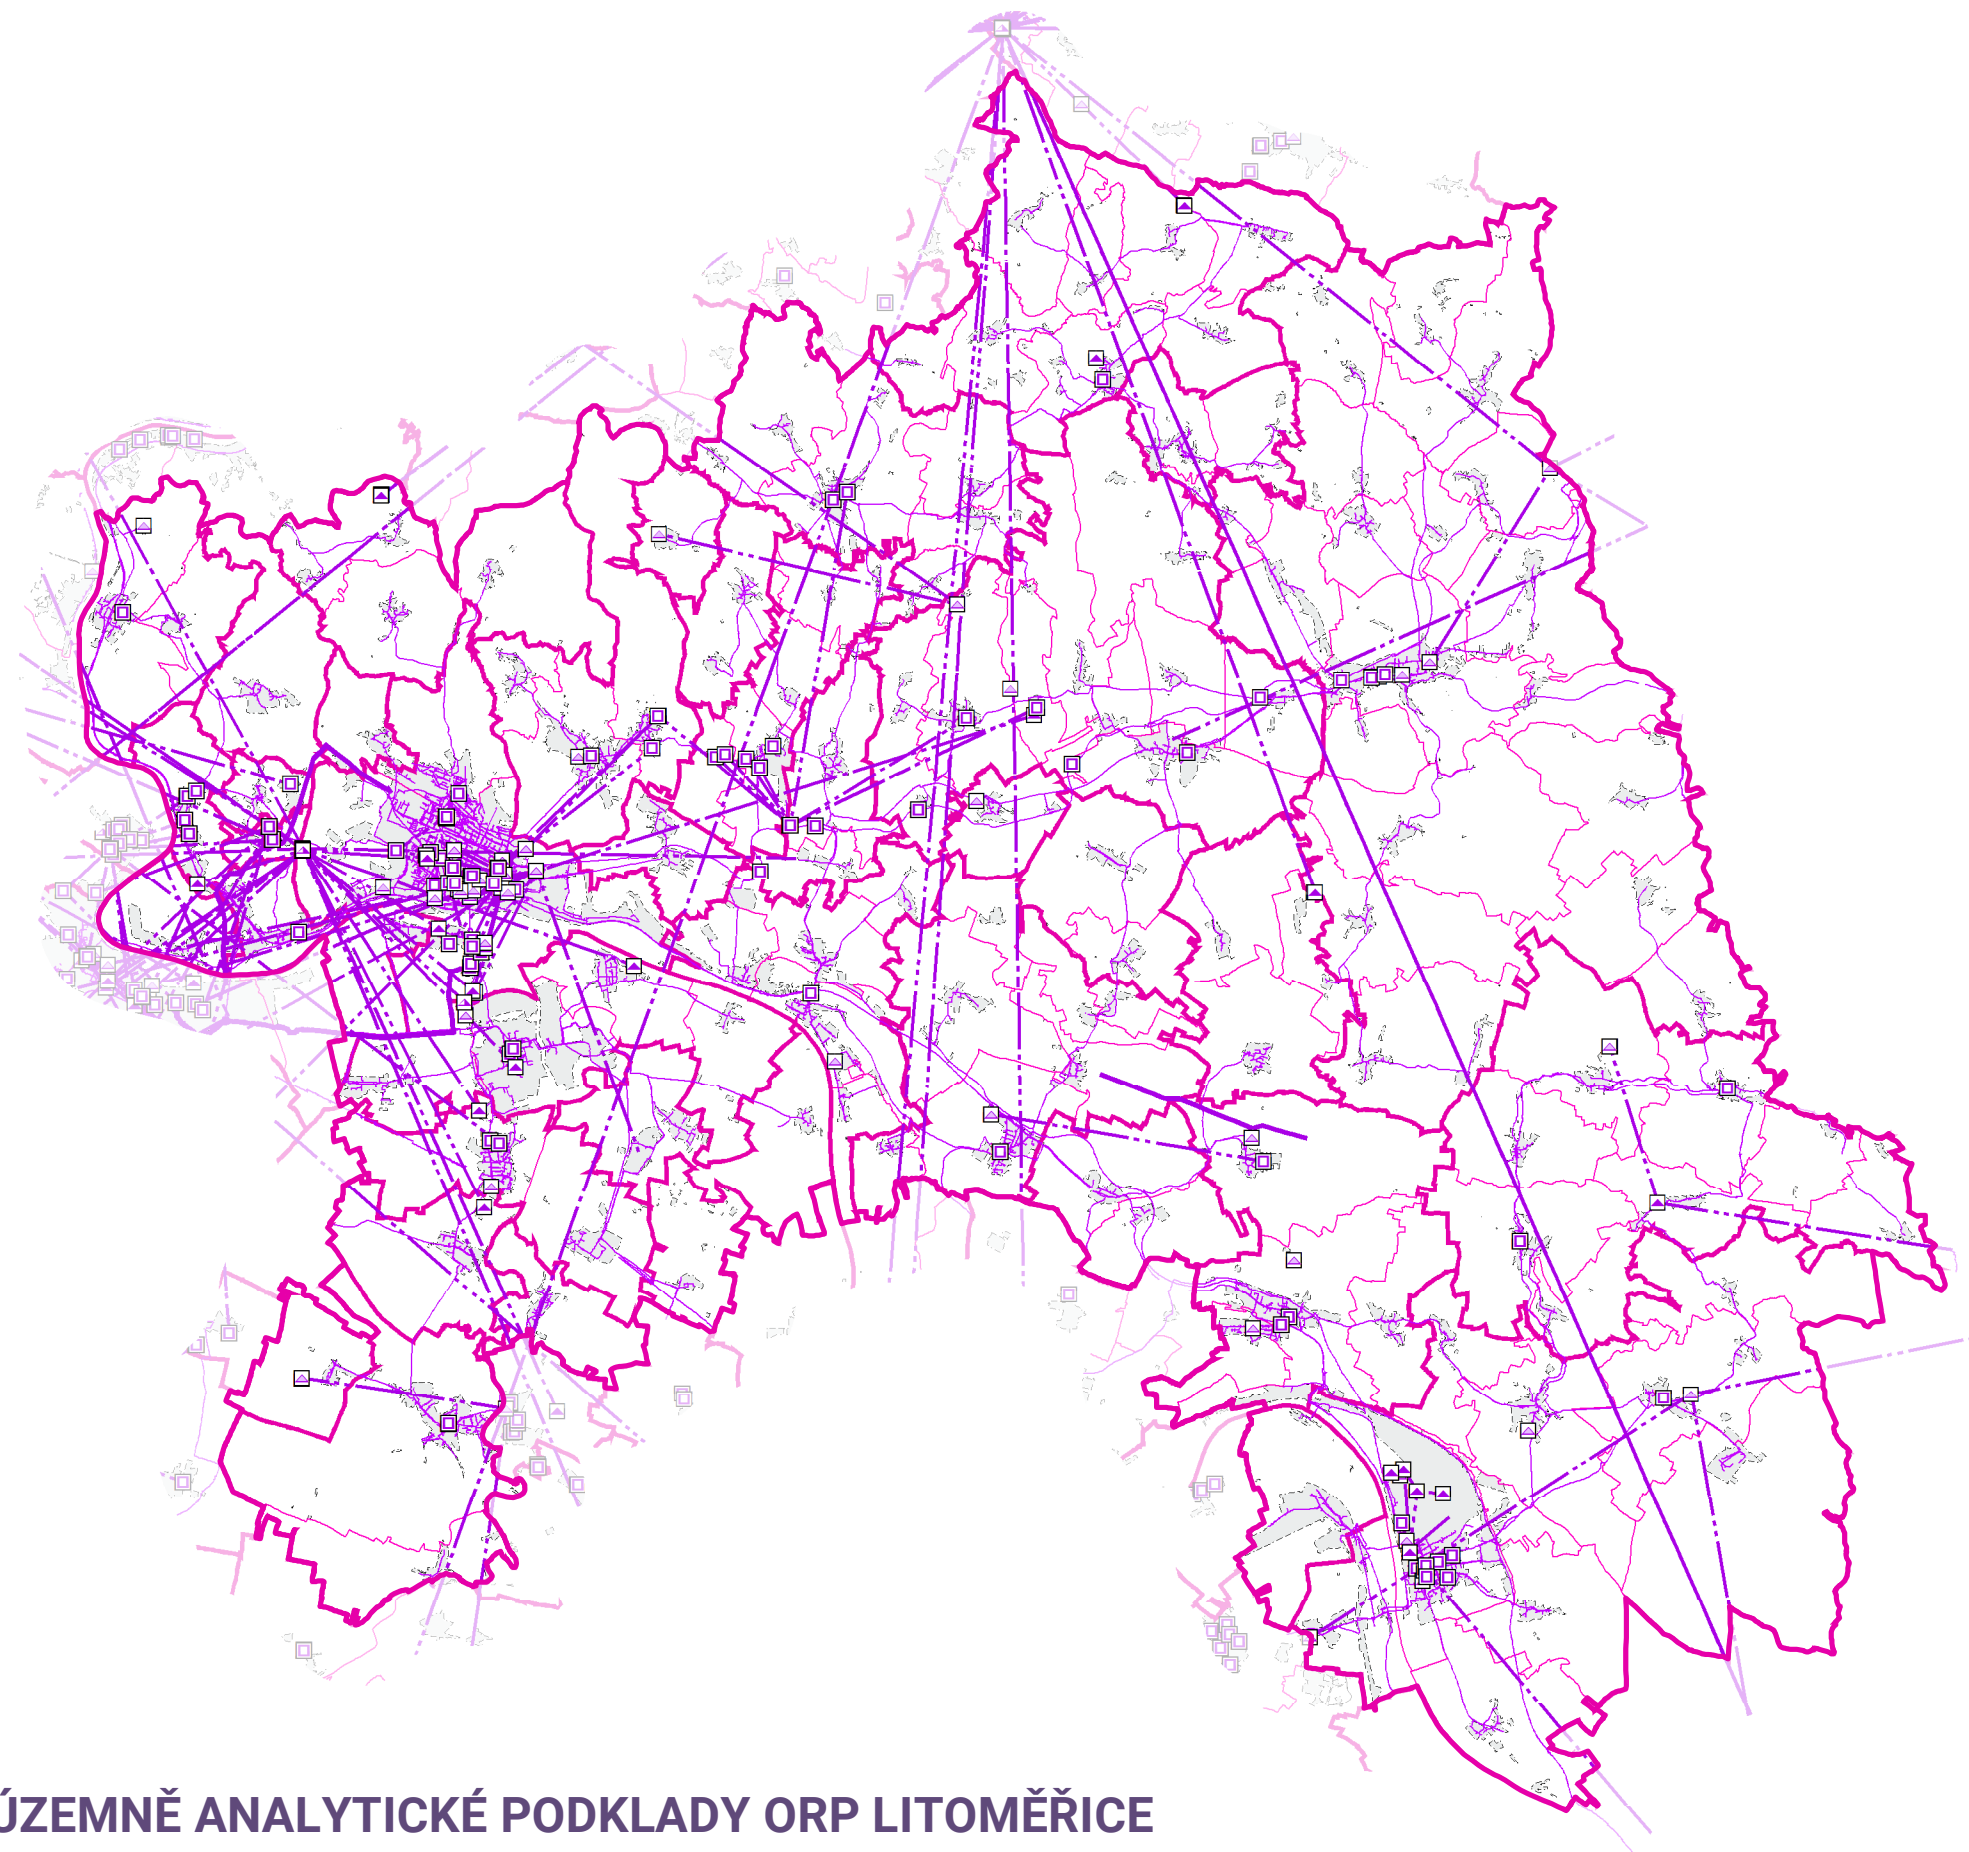

 -  radiová stanice na RR trase
-  vysílač
-  základnová stanice
-  telefonní ústředna
-  blíže neurčená komunikační zařízení
-  radioreléová trasa
-  komunikační vedení
-  dálkový telekomunikační kabel
-  hranice obce
-  hranice katastru
-  hranice zastavěného území obce


ÚZEMNĚ ANALYTICKÉ PODKLADY ORP LITOMĚŘICE
ROZBOR UDRŽITELNÉHO ROZVOJE ÚZEMÍ 2024
A6f VEŘEJNÁ TECHNICKÁ INFRASTRUKTURA
- telekomunikace

1 : 125 000



Litoměřice

IV/2024

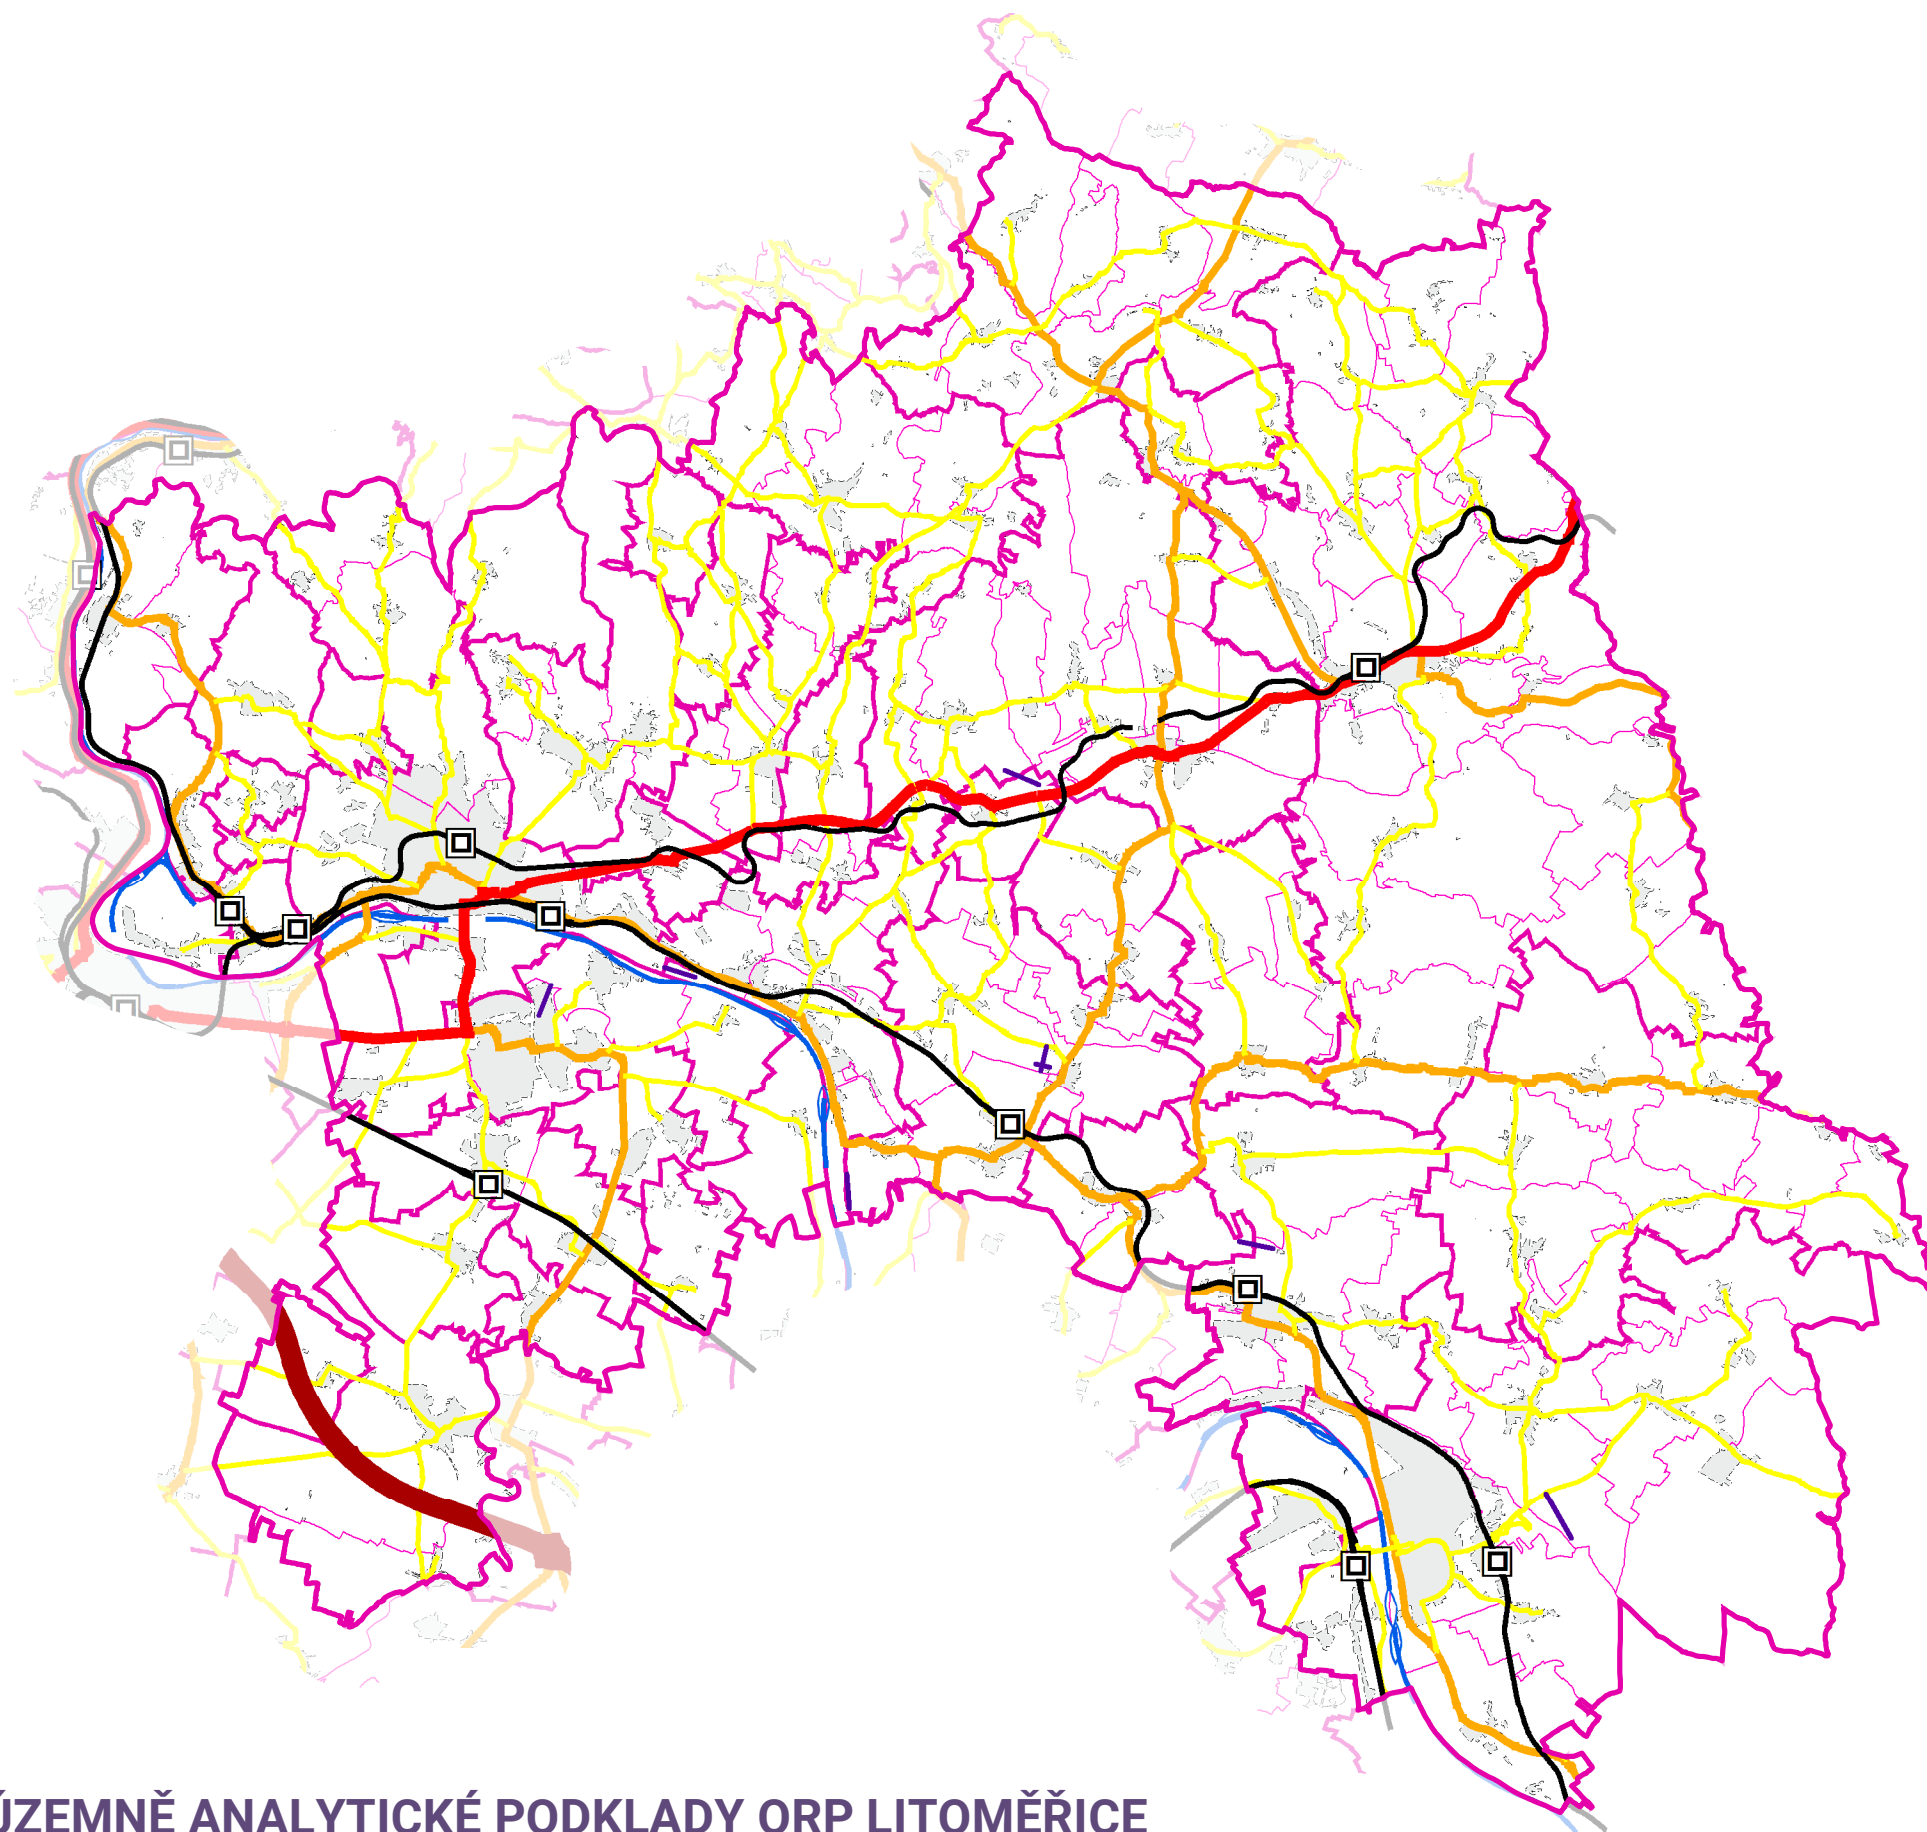

- plocha pro vzlety a přistání
- zastávka železniční dopravy
- železniční trať
- dálnice
- silnice I. třídy
- silnice II. třídy
- silnice III. třídy
- vodní cesta
- hranice obce
- hranice katastru
- hranice zastavěného území obce

ÚZEMNĚ ANALYTICKÉ PODKLADY ORP LITOMĚŘICE
ROZBOR UDRŽITELNÉHO ROZVOJE ÚZEMÍ 2024
A7 VEŘEJNÁ DOPRAVNÍ INFRASTRUKTURA


1 : 125 000


0 2 4 6 8 km



Litoměřice

IV/2024

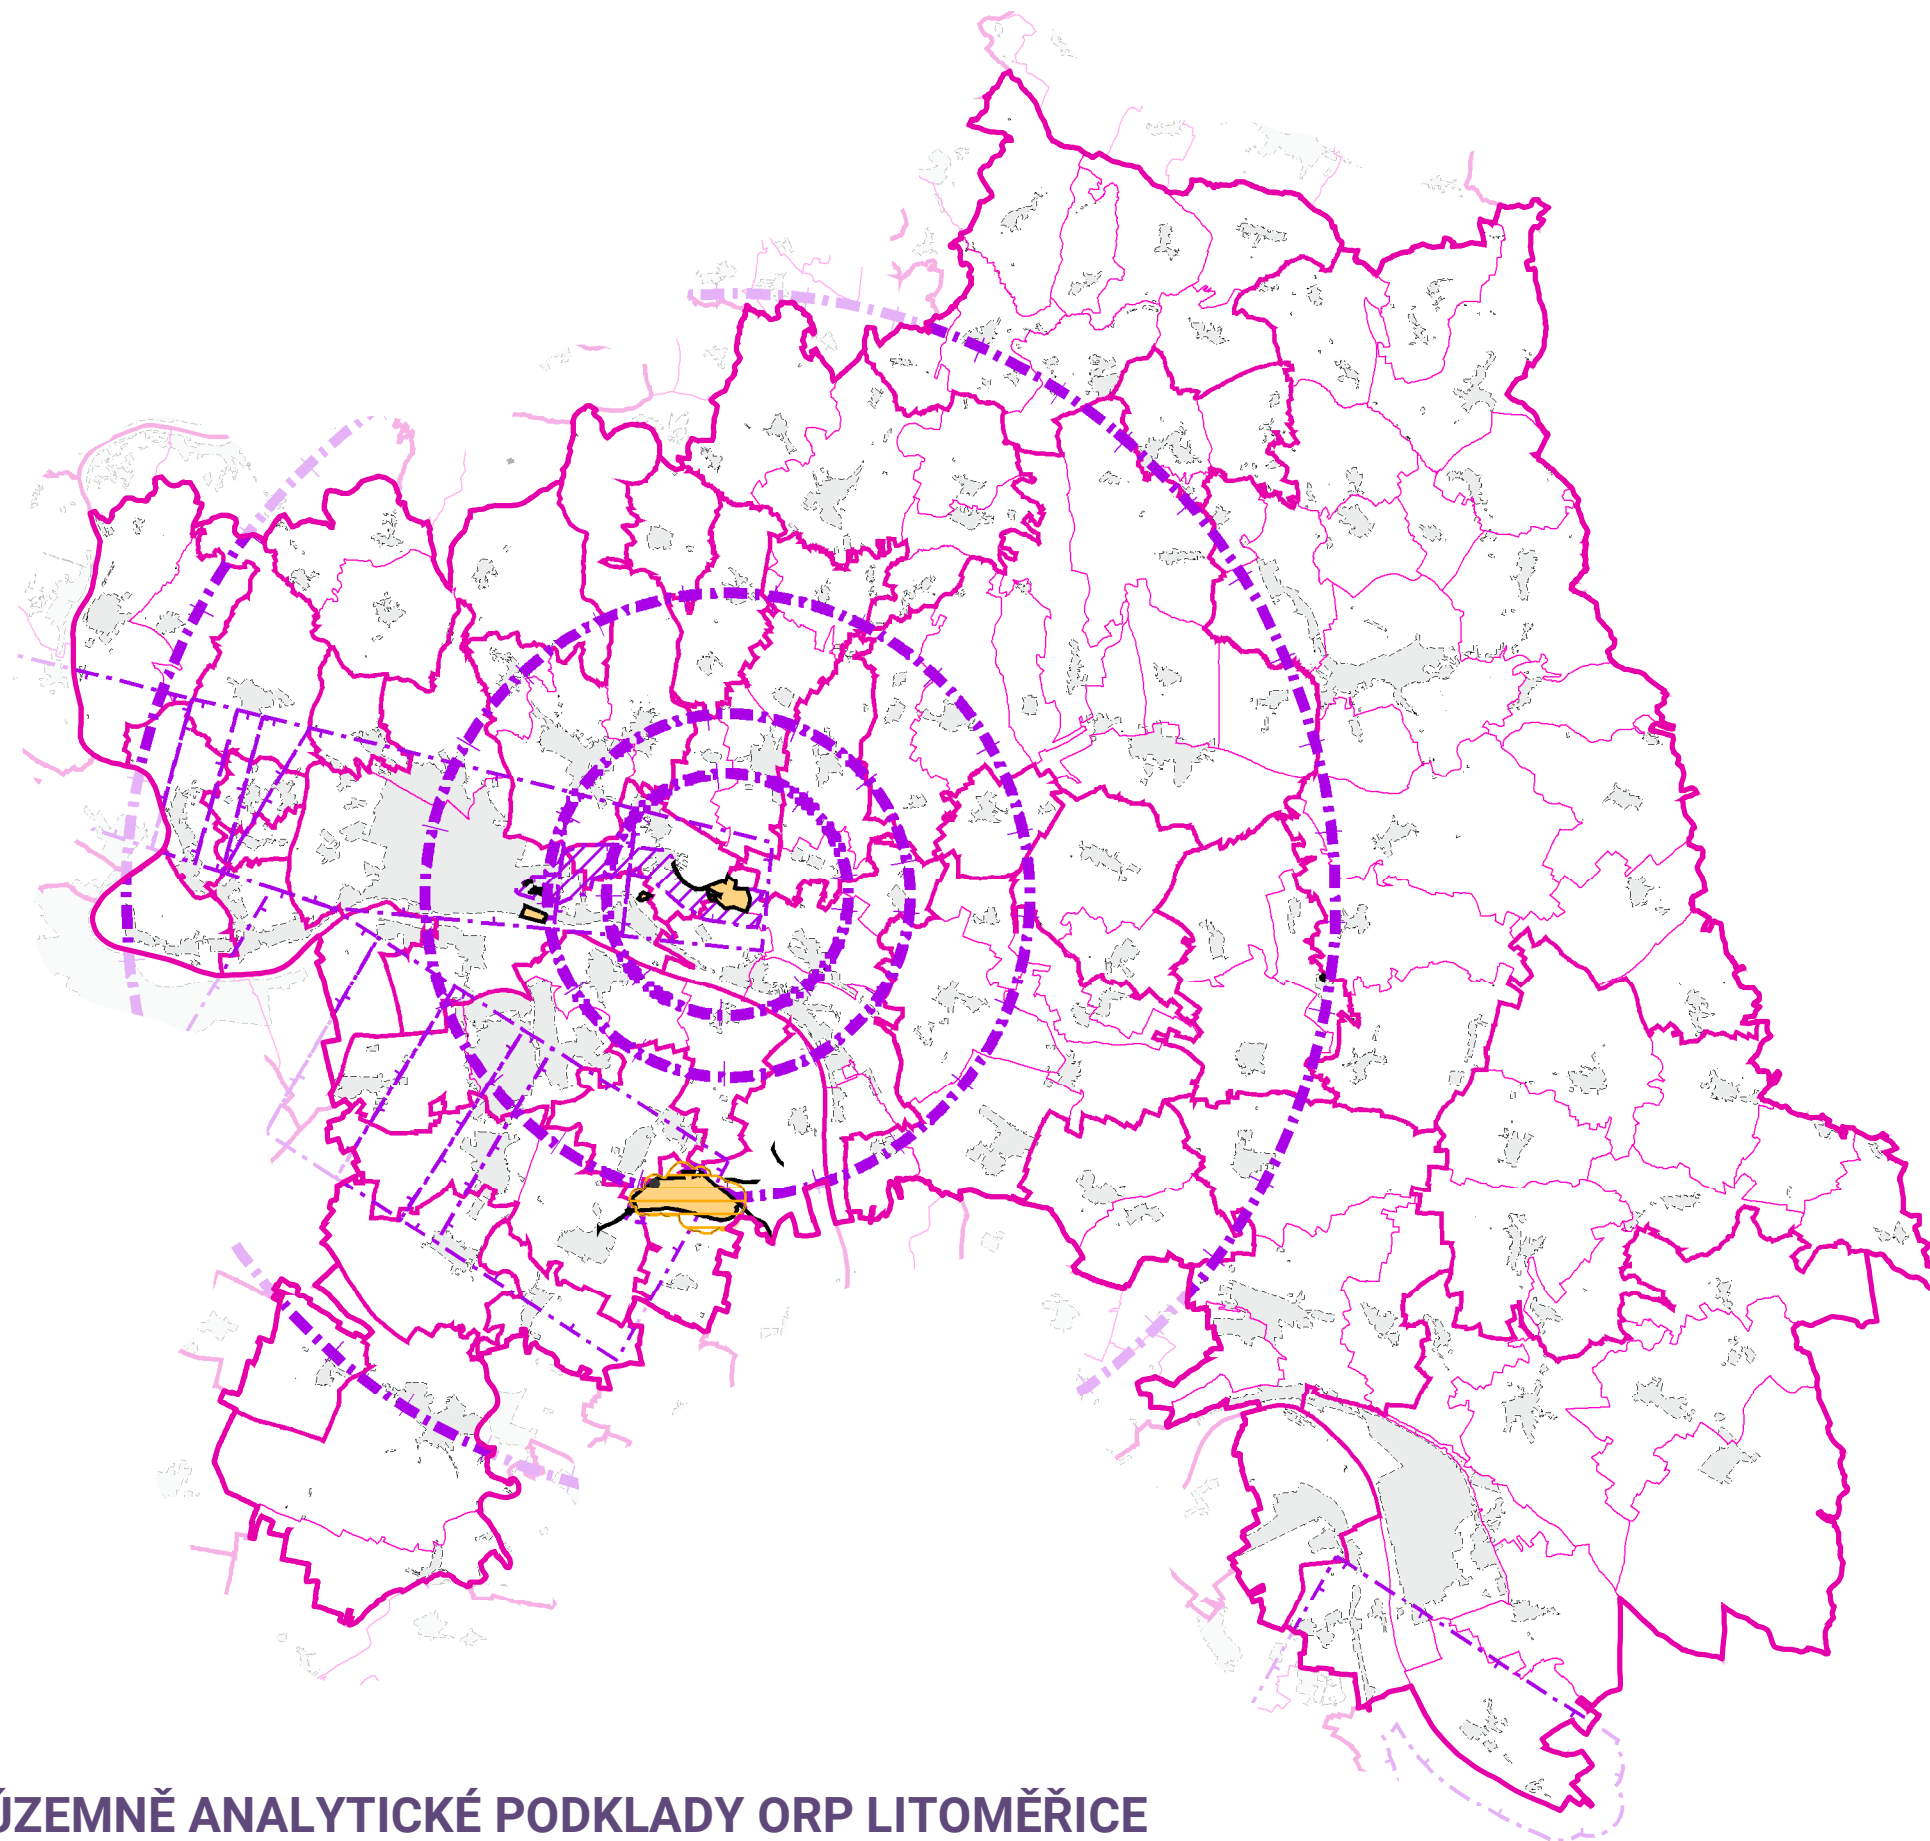

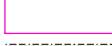-  jev 107 - OP objektu důležitého pro obranu státu
-  jev 107 - objekt důležitý pro obranu státu
-  jev 082a - zájm. úz. komunikačního zařízení
-  jev 082a - zájm. úz. pro nadzemní stavby
-  jev 082a - zájm. úz. pro podpovrchové stavby
-  hranice obce
-  hranice katastru
-  hranice zastavěného území obce

Podrobnosti k jednotlivým jevům jsou popsány v kapitole 2.15.1 Obrana státu v textové zprávě.

ÚZEMNĚ ANALYTICKÉ PODKLADY ORP LITOMĚŘICE

ROZBOR UDRŽITELNÉHO ROZVOJE ÚZEMÍ 2024

A8 OBRANA STÁTU


1 : 125 000

0 2 4 6 8 km




Litoměřice


IV/2024

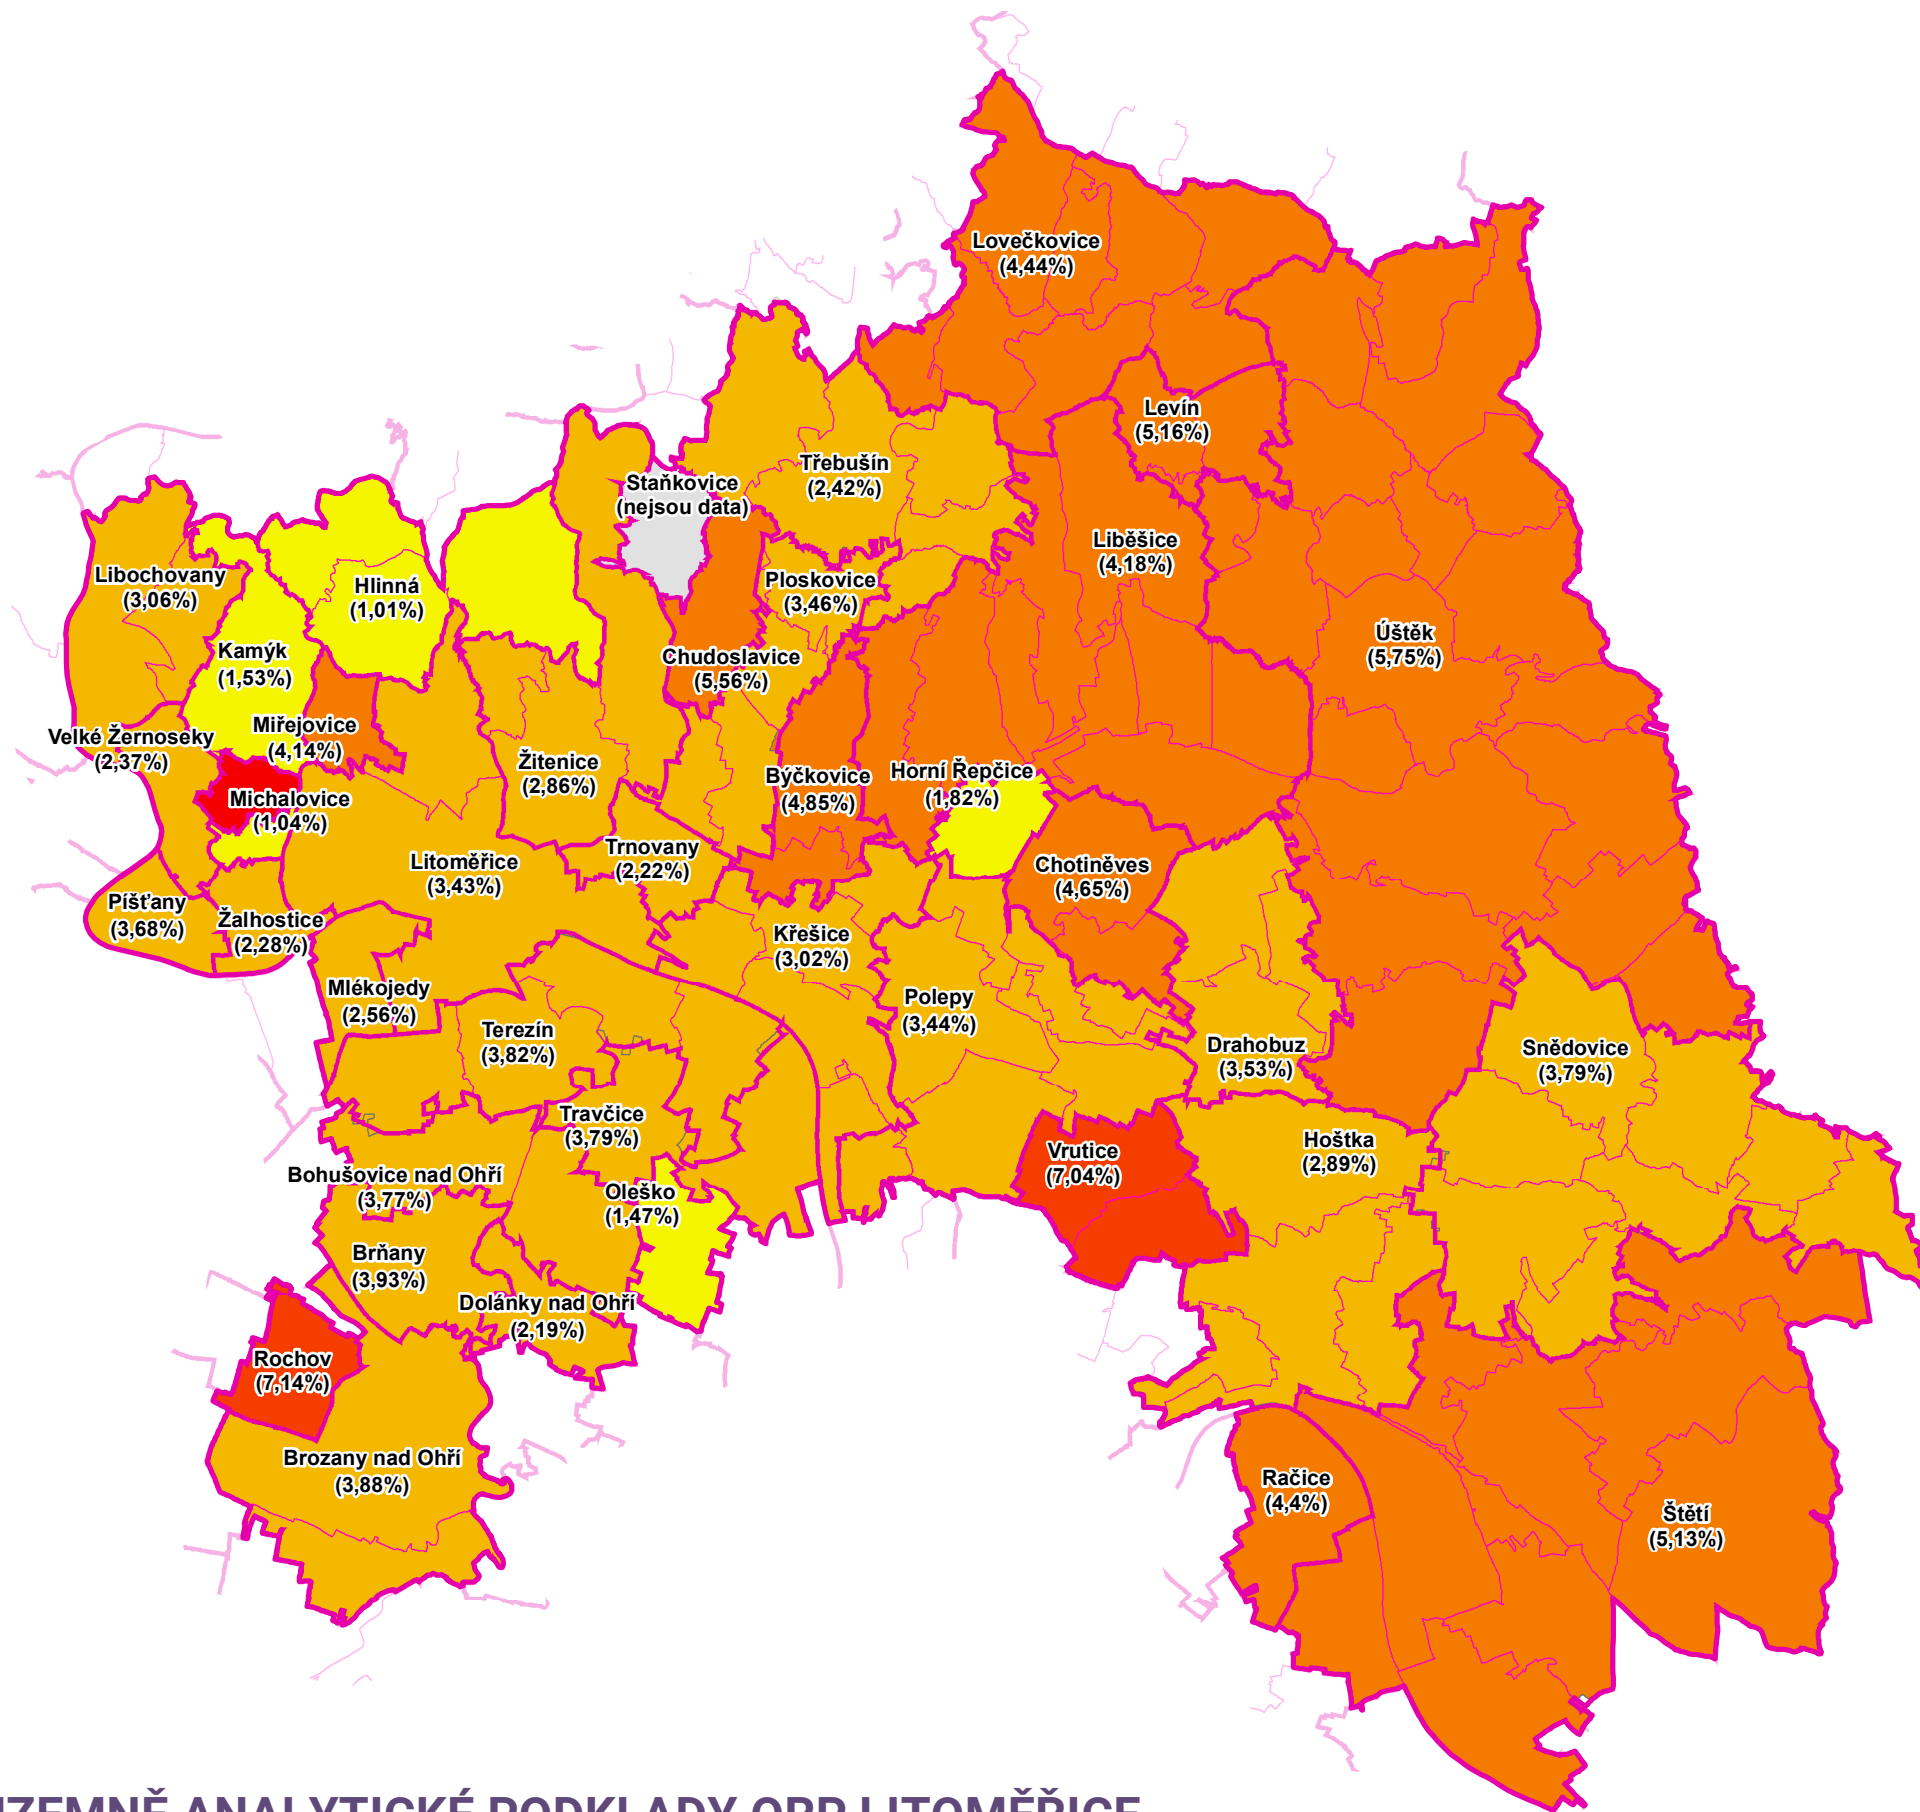

ÚZEMNĚ ANALYTICKÉ PODKLADY ORP LITOMĚŘICE
ROZBOR UDRŽITELNÉHO ROZVOJE ÚZEMÍ 2024
A9 MÍRA NEZAMĚŠTANOSTI

1 : 125 000

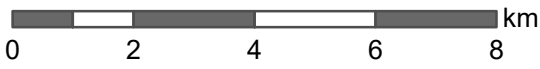

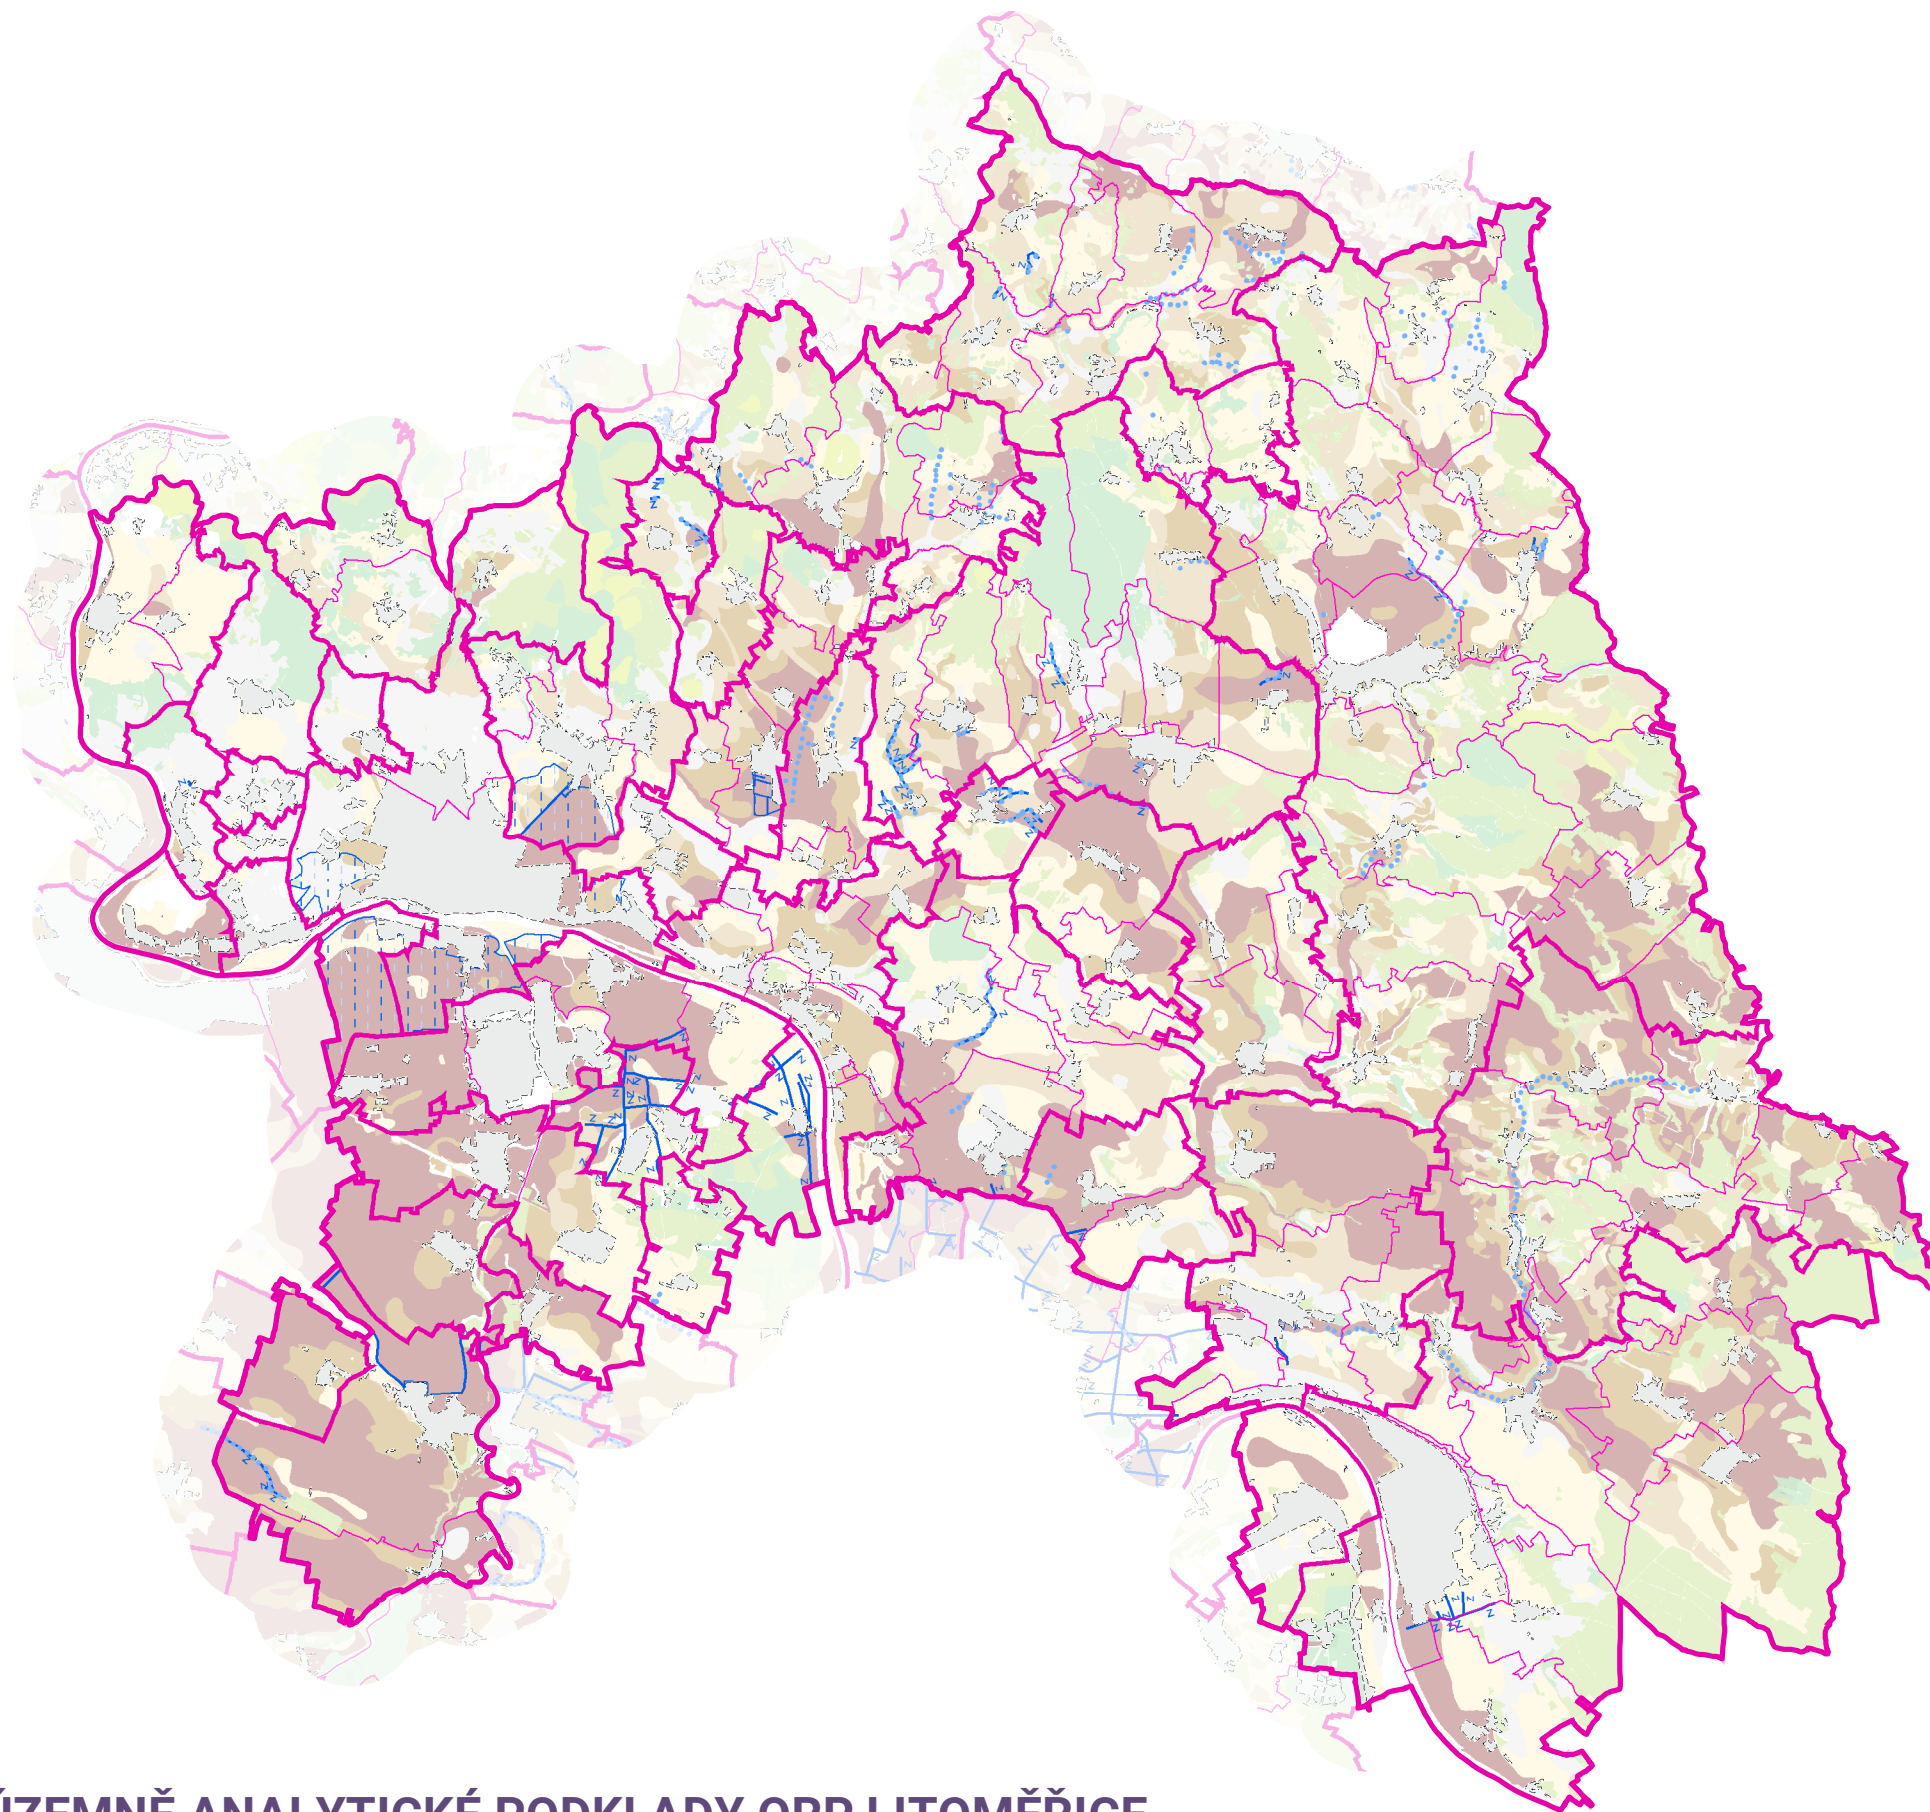

- hranice obce
- hranice katastru
- hranice zastavěného území obce
- hlavní meliorační zařízení
- hlavní odvodňovací zařízení
- hlavní odvodňovací zařízení
- závlahové potrubí
- plošná závlaha
- plocha lesa hospodářského
- plocha lesa ochranného
- plocha lesa zvláštního určení
- ZPF s I. tř. ochrany
- ZPF s II. tř. ochrany
- ZPF s III. tř. ochrany
- ZPF s IV. tř. ochrany
- ZPF s V. tř. ochrany

ÚZEMNĚ ANALYTICKÉ PODKLADY ORP LITOMĚŘICE
ROZBOR UDRŽITELNÉHO ROZVOJE ÚZEMÍ 2024
A10 PŮDNÍ FOND


1 : 125 000

0 2 4 6 8 km



Litoměřice

IV/2024

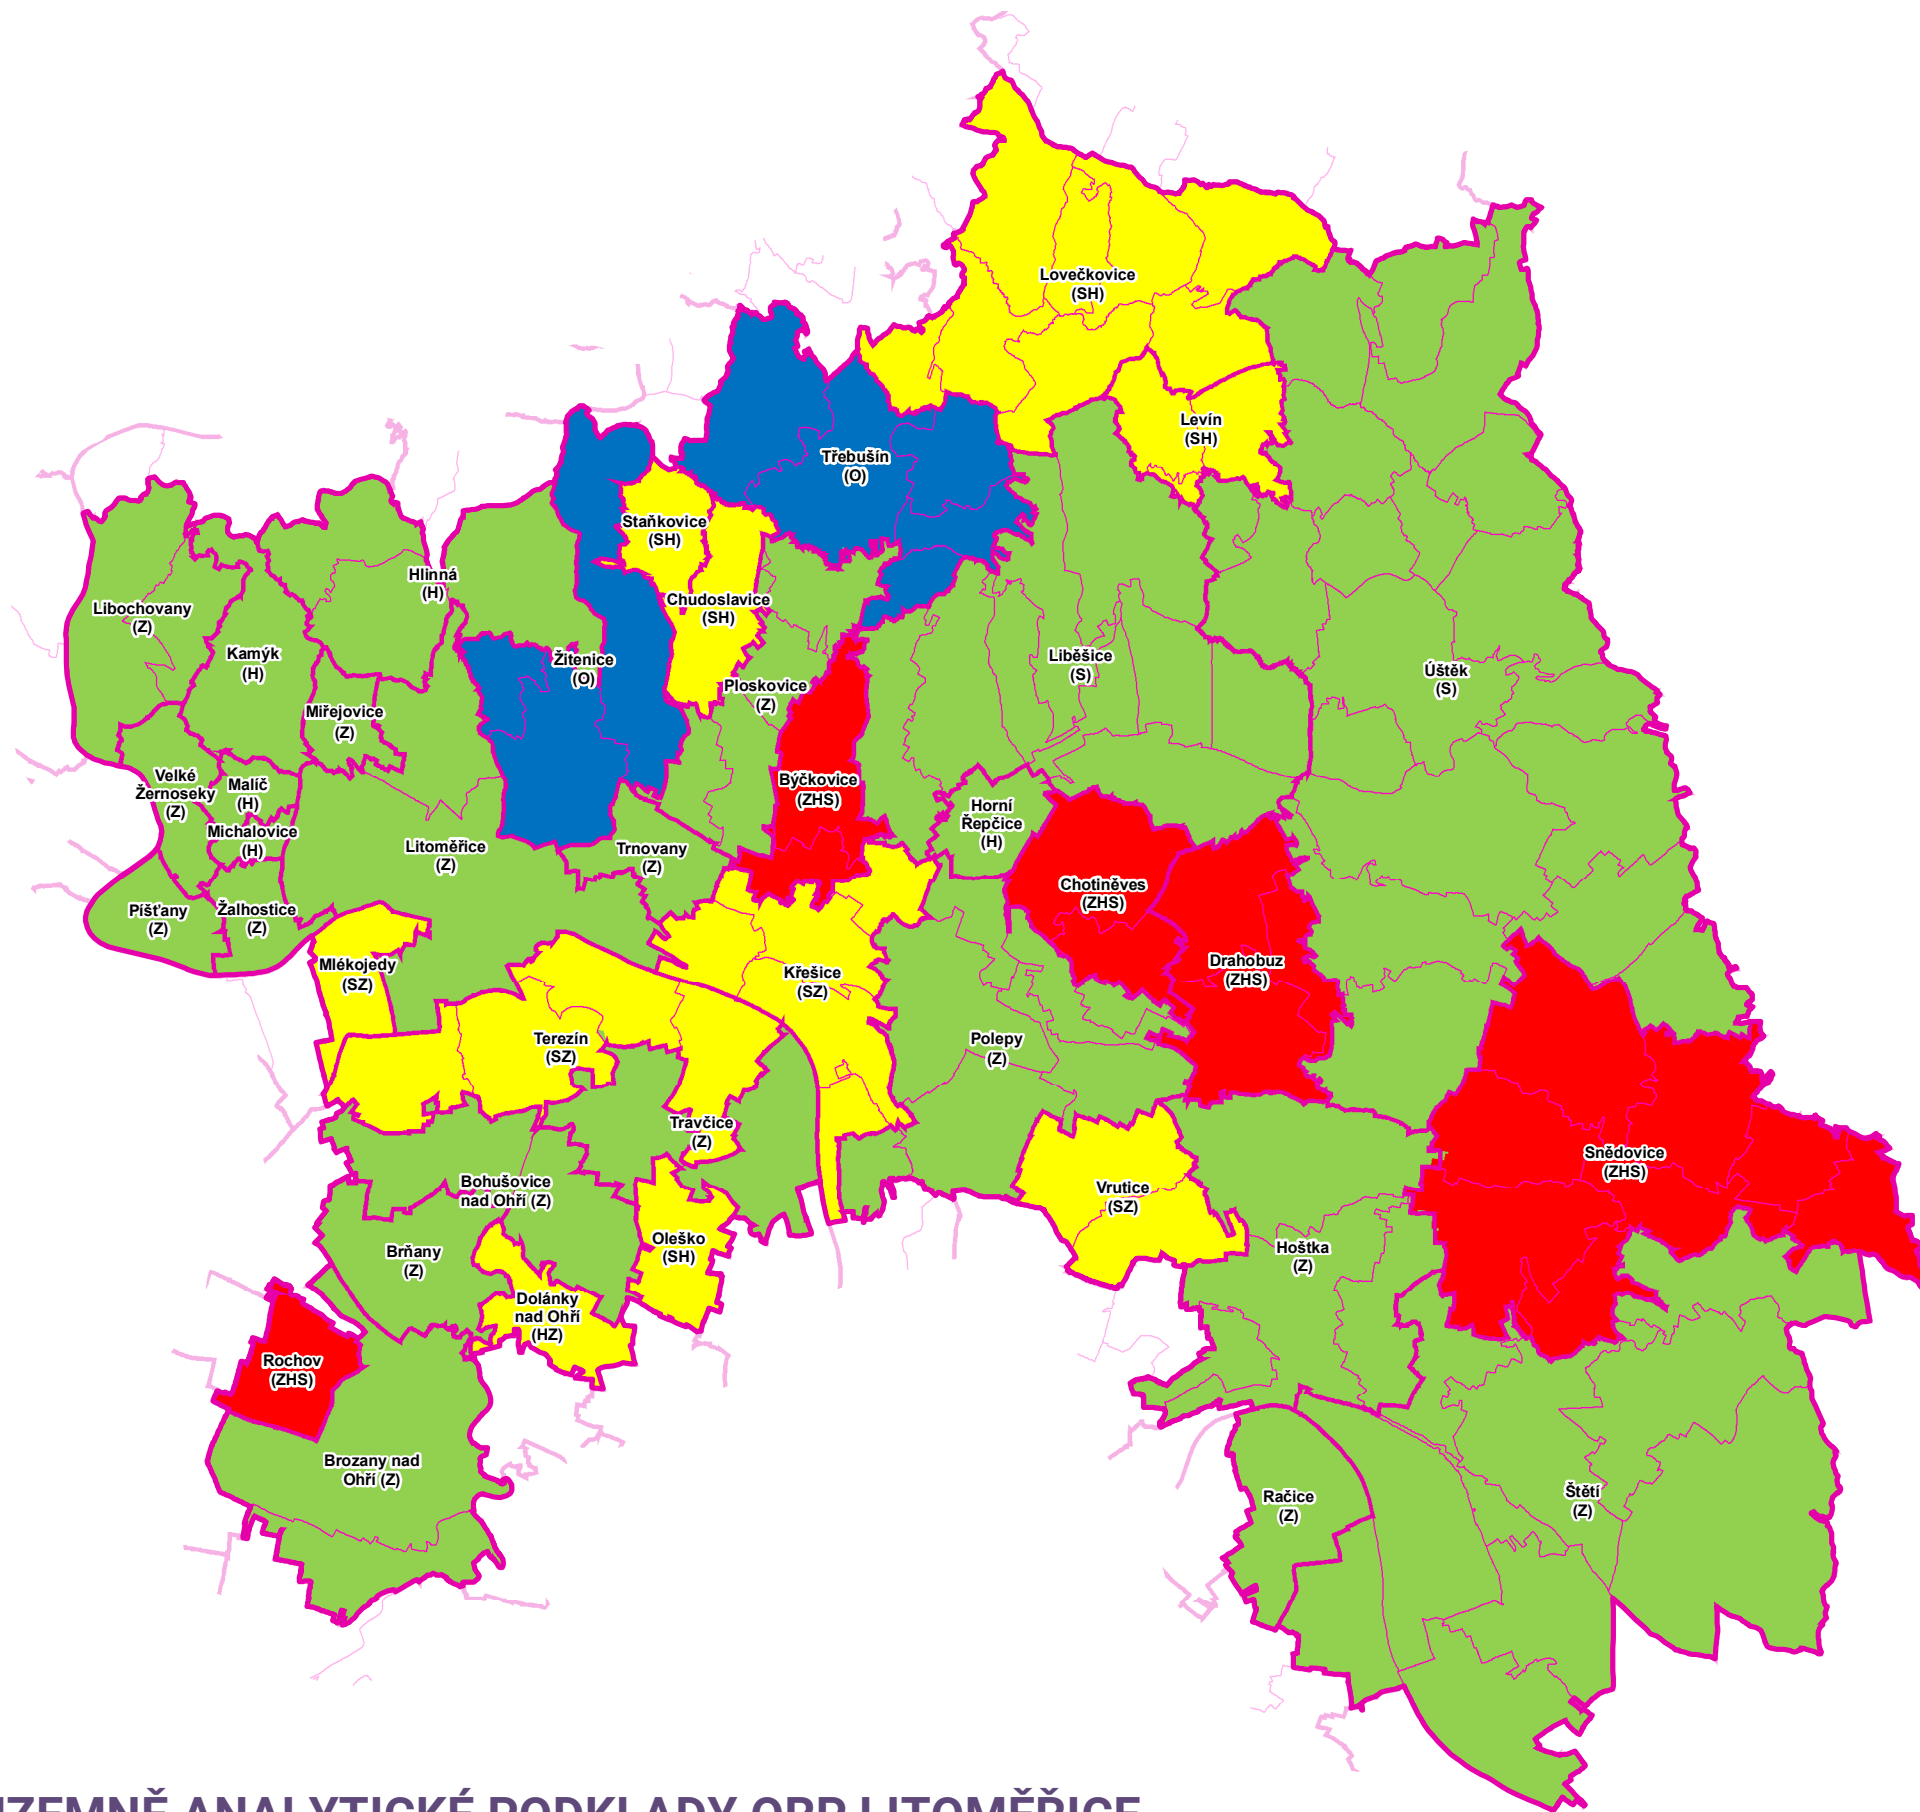

- hranice obce
- hranice katastru
- O
- Z
- H
- S
- HZ
- SH
- SZ
- ZHS

Podrobnosti k jednotlivým jevům jsou popsány v kapitole 2.15.1 Obrana státu v textové zprávě.

ÚZEMNĚ ANALYTICKÉ PODKLADY ORP LITOMĚŘICE ROZBOR UDRŽITELNÉHO ROZVOJE ÚZEMÍ 2024 **A11 VYVÁŽENOST ÚZEMNÍCH PODMÍNEK** **PRO UDRŽITELNÝ ROZVOJ ÚZEMÍ**

1 : 125 000



Litoměřice

IV/2024