


hlavní výkres

změna č. 5 územního plánu Dírná

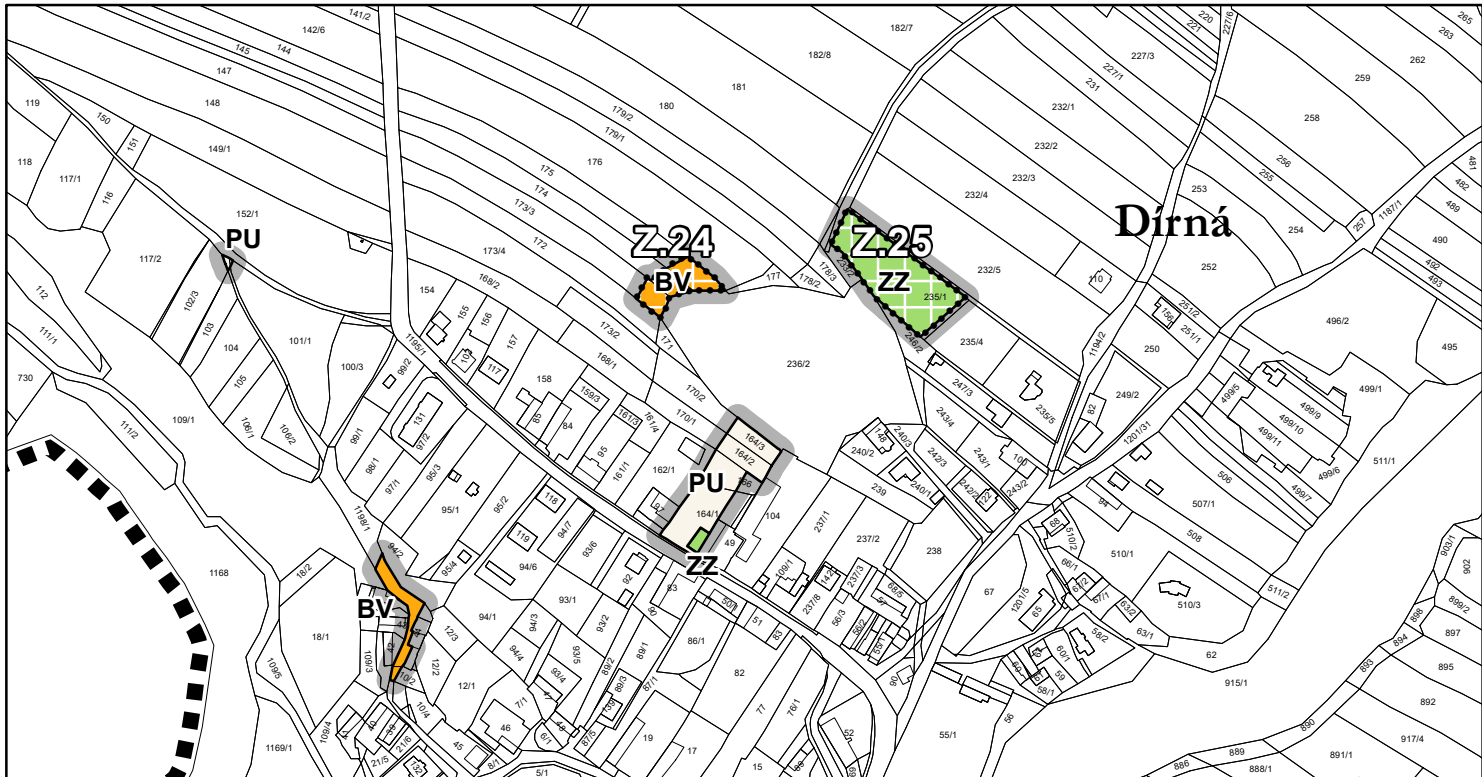

Legenda



správní území



řešené území



zastavitelná plocha

plochy s rozdílným způsobem využití

stabilizované

návrhové



BV



BV

bydlení venkovské




ZZ



ZZ

zeleň zahradní a sadová

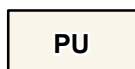

PU

veřejná prostranství všeobecná

Záznam o účinnosti

vydávající správní orgán:

Zastupitelstvo obce Dírná

datum nabytí účinnosti:

oprávněná úřední osoba pořizovatele

jméno a příjmení: **Jolana Zahradková**


funkce: **oprávněná úřední osoba pořizovatele**

oprávněná úřední osoba pořizovatele

jméno a příjmení: **Jana Vacková**

funkce: **starostka obce**

otisk úředního razítka pořizovatele

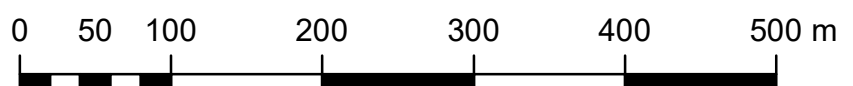

měřítko 1:5 000