


koordinační výkres

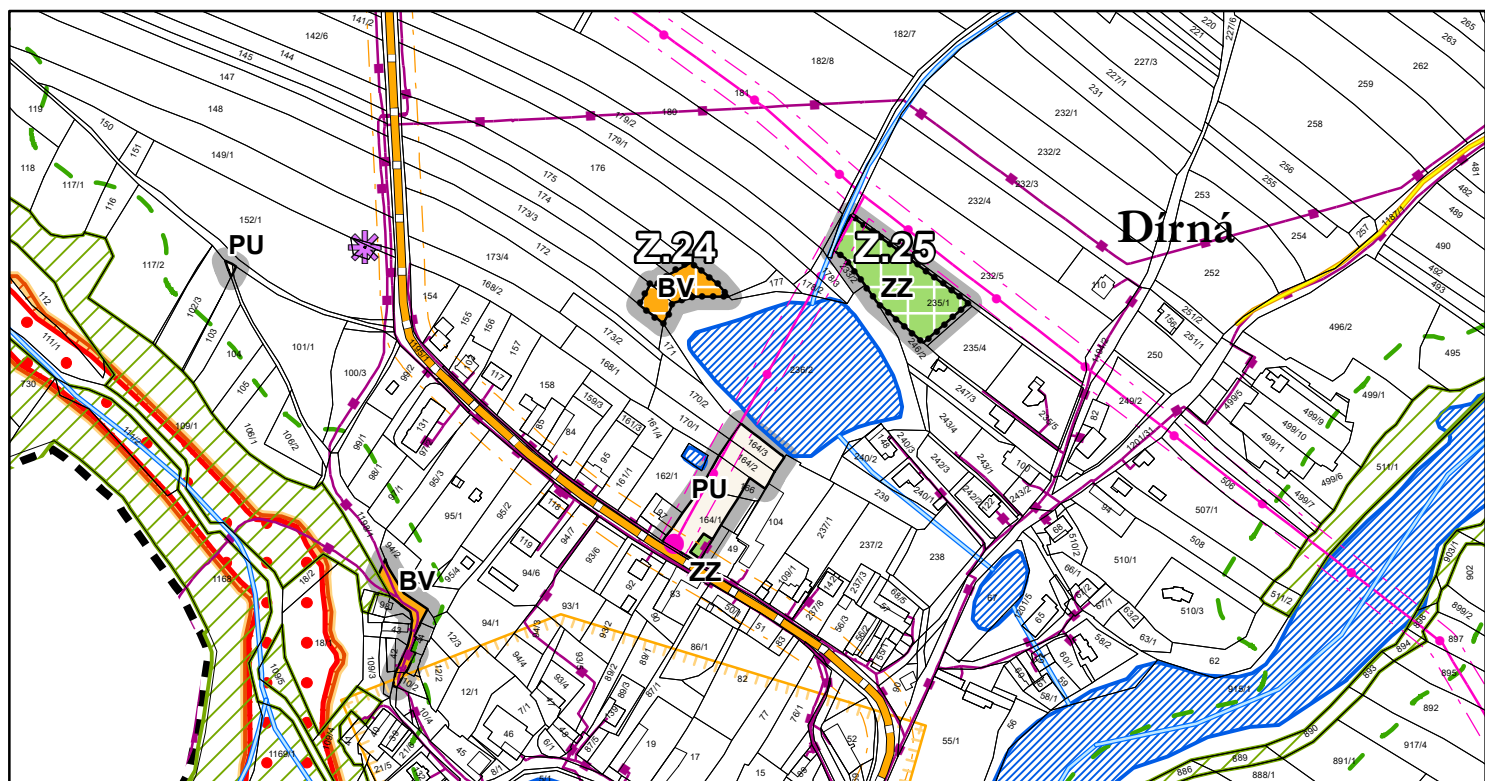

odůvodnění změny č. 5 územního plánu Dírná



Legenda



správní území



řešené území



zastavitelná plocha

plochy s rozdílným způsobem využití

stabilizované

návrhové



BV




BV

bydlení venkovské




ZZ

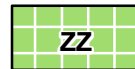

ZZ

zeleň zahradní a sadová

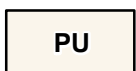


PU

veřejná prostranství všeobecná

důležitá omezení v území

- elektrická stanice
- elektrické vedení vysokého napětí
- ochranné pásmo elektrizační soustavy
- komunikační vedení včetně ochranného pásma
- silnice
- ochranné pásmo silnic
- místní a účelová komunikace
- nemovitá kulturní památka

- vodní tok
- vodní nádrž
- les
- vzdálenost 30 m od okraje lesa
- aktivní zóna záplavového území
- záplavové území
- území archeologických nálezů kategorie II.
- letecký koridor LK TSA - ČR - MO - celé řešené území

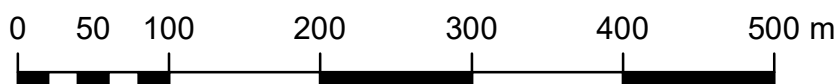

měřítko 1:5 000