


Převodní tabulka standardizace			
	Platný ÚP		Návrh po standardizaci
BV	bydlení venkovské	BV	bydlení venkovské
RI	rekreace – plochy staveb pro rodinnou rekreaci	RI	rekreace individuální
OV	občanské vybavení – veřejná infrastruktura	OV	občanské vybavení veřejné
OM	občanské vybavení – komerční zařízení malá a střední	OK	občanské vybavení komerční
OS	občanské vybavení – tělovýchovná a sportovní zařízení	OS	občanské vybavení sport
OSF	občanské vybavení – sportovní zařízení specifická	OS.F	občanské vybavení sport, typ F
OH	občanské vybavení – hřbitovy	OH	občanské vybavení hřbitovy
VP	veřejné prostranství	PU	veřejná prostranství všeobecná
ZS	zeleň - soukromá a vyhrazená	ZZ	zeleň zahradní a sadová
ZO	zeleň – ochranná a izolační	ZO	zeleň ochranná a izolační
SV	plochy smíšené obytné	SV	smíšené obytné venkovské
EKF	plocha ekofarmy	SV.E	smíšené obytné venkovské, typ E
DS	dopravní infrastruktura – silniční	DS	doprava silniční
TO	technická infrastruktura	TU	technická infrastruktura všeobecná
TR	technická infrastruktura - recyklace	TO	nakládání s odpady
W	plochy vodní a vodohospodářské	WT	vodní a vodních toků
		AP	orná půda
NZ	plochy zemědělské	AL	trvalé travní porosty
		AT	trvalé kultury
NL	plochy lesní	LU	lesní všeobecné
NP	plochy přírodní	NU	přírodní všeobecné
NS	plochy smíšené nezastavěného území	MU	smíšené krajinné všeobecné

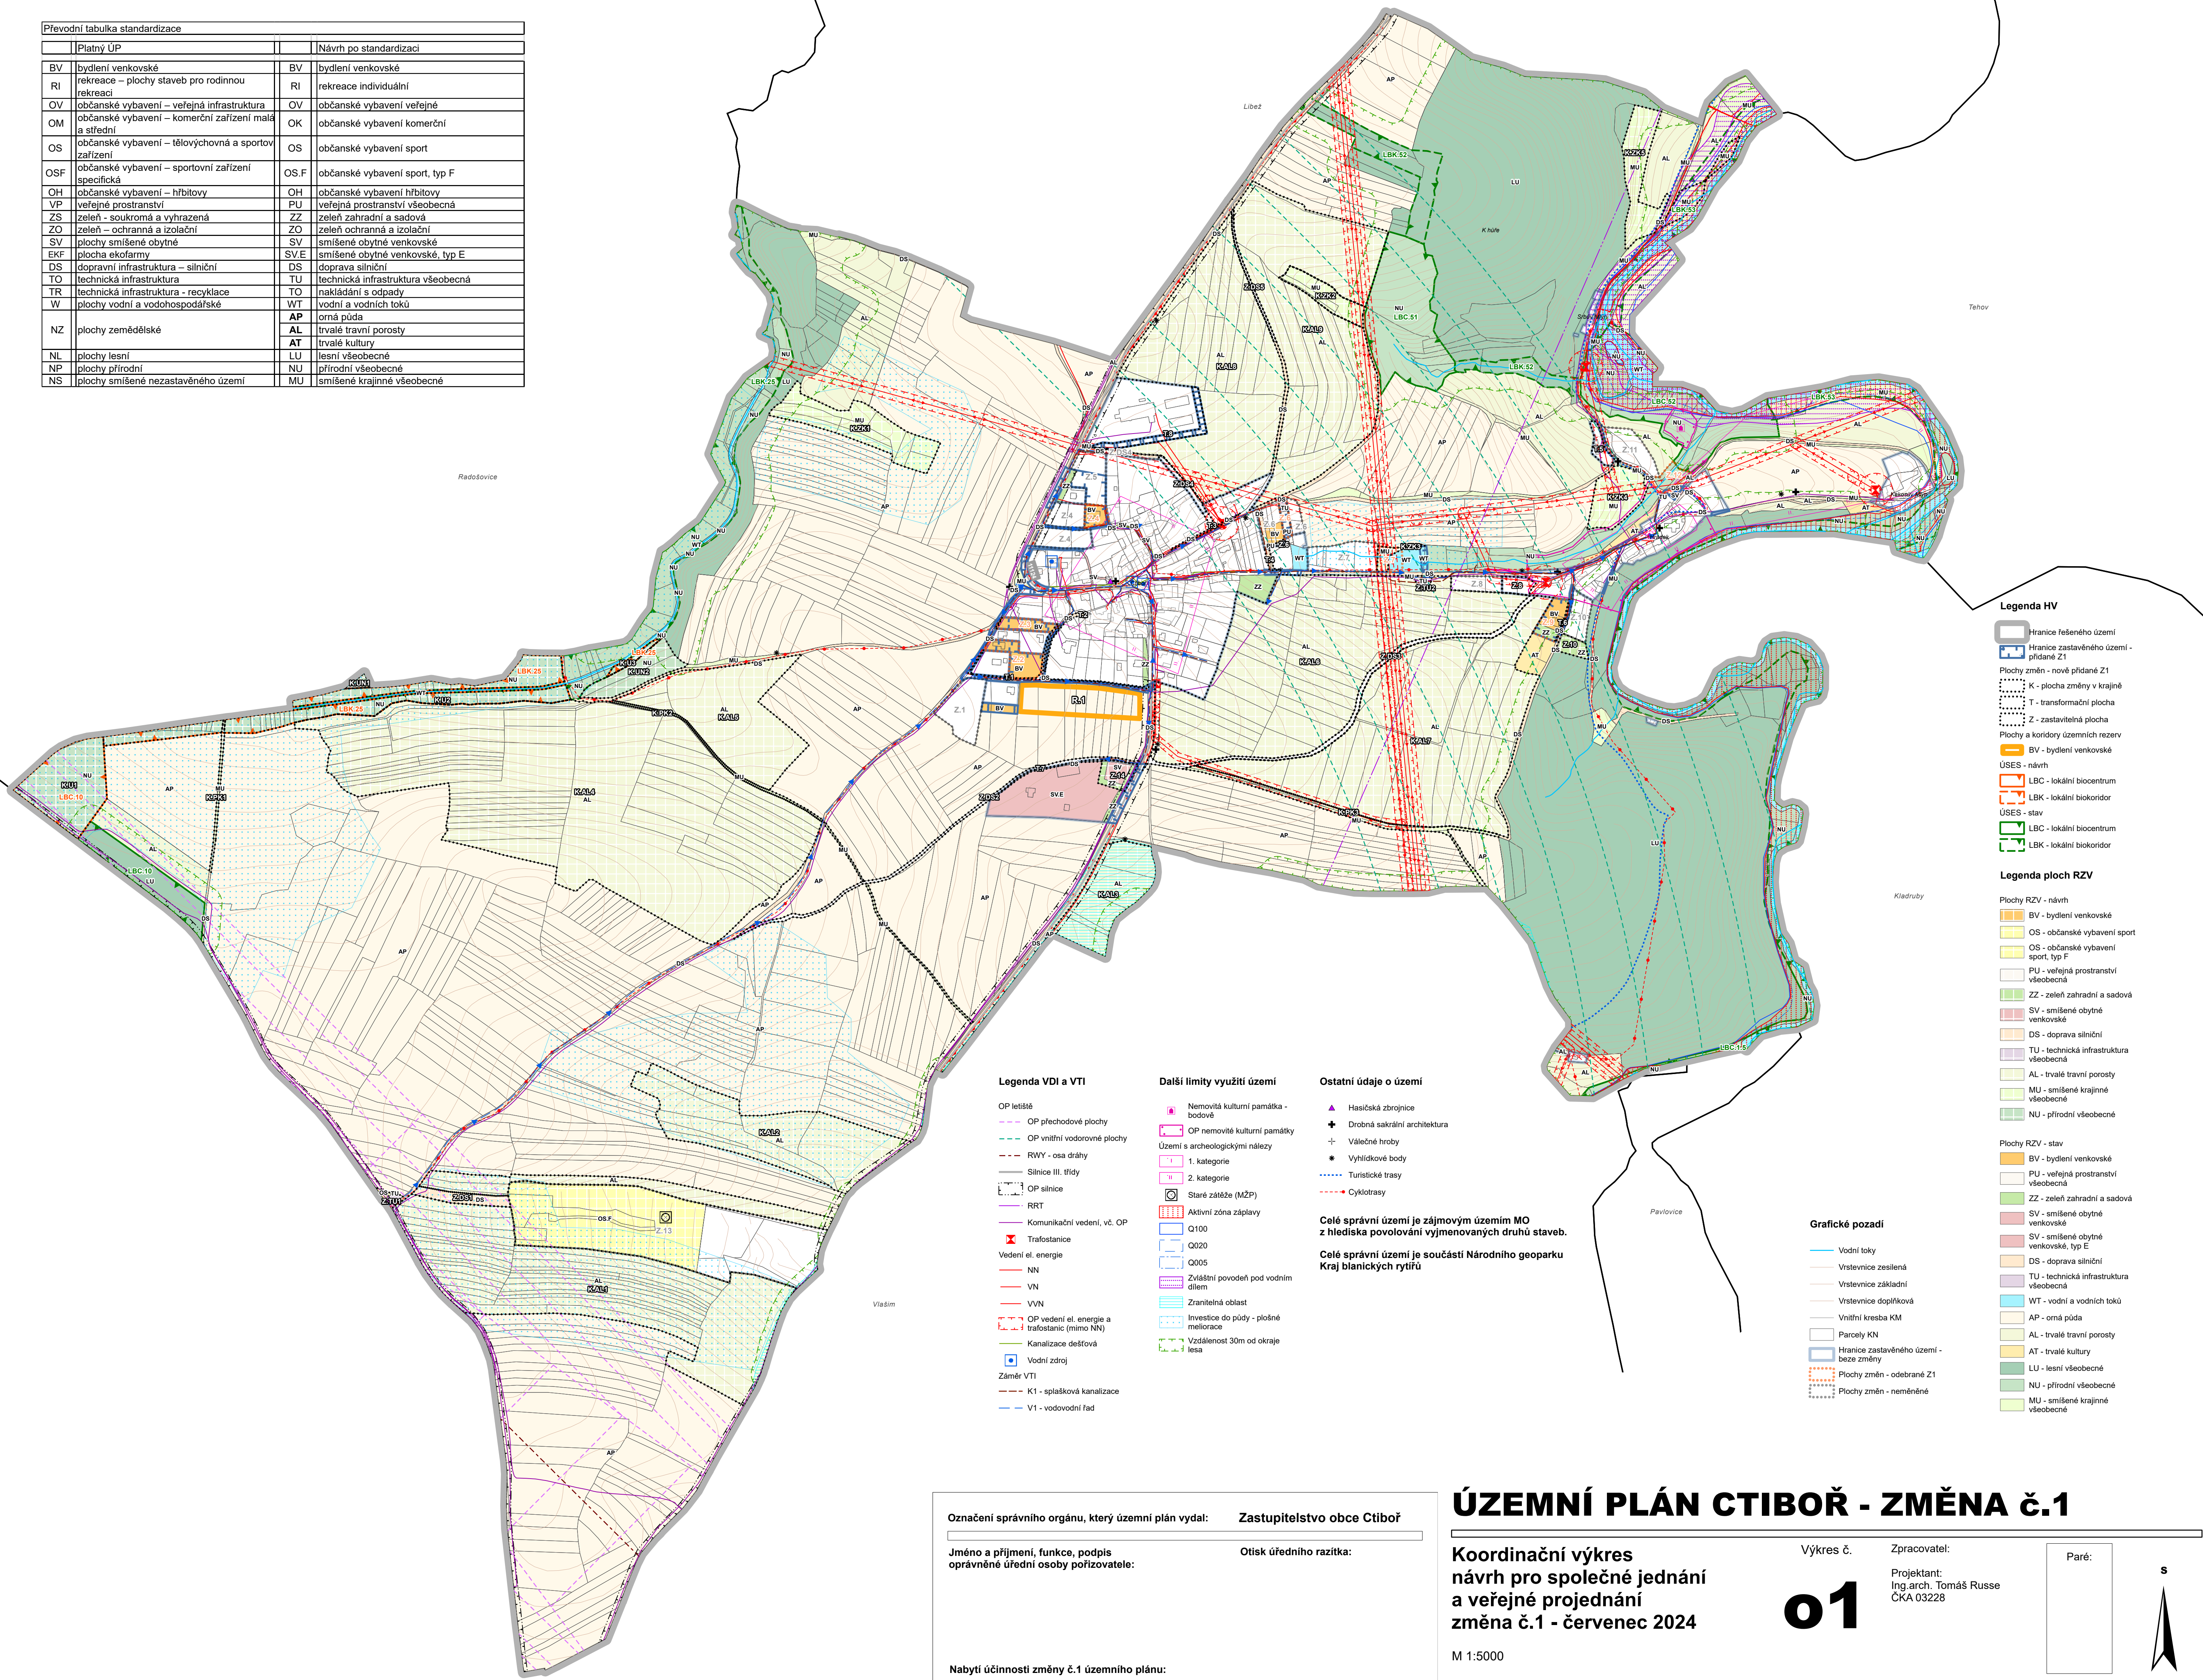

Legenda VDI a VTI

- OP letiště
- OP přechodové plochy
- OP vnitřní vodorovné plochy
- RWY - osa dráhy
- Silnice III. třídy
- OP silnice
- RRT
- Komunikační vedení, vč. OP
- Trafostanice
- Vedení el. energie
- NN
- VN
- VVN
- OP vedení el. energie a trafostanice (mimo NN)
- Kanalizace dešťová
- Vodní zdroj
- Záměr VTI
- K1 - splašková kanalizace
- V1 - vodovodní řád

Další limity využití území

- Nemovitá kulturní památka - bodové
- OP nemovitých kulturních památek
- Území s archeologickými nálezy
- I. kategorie
- II. kategorie
- Staré zátěže (MŽP)
- Aktivní zóna záplavy
- Q100
- Q020
- Q005
- Zvláštní povodeň pod vodním dílem
- Zranitelná oblast
- Investice do půdy - plošné meliorace
- Vzdálenost 30m od okraje lesa

Ostatní údaje o území

- Hasičská zbrojnice
- Drobná sakrální architektura
- Válečné hroby
- Výhledové body
- Turistické trasy
- Cyklotrasy

Celé správní území je zájmovým územím MO z hlediska povolování vyjmenovaných druhů staveb.

Celé správní území je součástí Národního geoparku Kraj blanických rytířů

Legenda HV

- Hranice řešeného území
- Hranice zastavěného území - přidané Z1
- Plochy změn - nové přidané Z1
- K - plocha změny v krajině
- T - transformační plocha
- Z - zastavitelná plocha
- Plochy a koridory územních rezerv
- BV - bydlení venkovské
- ÚSES - návrh
- LBC - lokální biocentrum
- LBK - lokální biokoridor
- ÚSES - stav
- LBC - lokální biocentrum
- LBK - lokální biokoridor

Legenda ploch RZV

- Plochy RZV - návrh
- BV - bydlení venkovské
- OS - občanské vybavení sport
- OS - občanské vybavení sport, typ F
- PU - veřejná prostranství všeobecná
- ZZ - zeleň zahradní a sadová
- SV - smíšené obytné venkovské
- DS - doprava silniční
- TU - technická infrastruktura všeobecná
- AL - trvalé travní porosty
- MU - smíšené krajinné všeobecné
- NU - přírodní všeobecné

- Plochy RZV - stav
- BV - bydlení venkovské
- PU - veřejná prostranství všeobecná
- ZZ - zeleň zahradní a sadová
- SV - smíšené obytné venkovské
- SV - smíšené obytné venkovské, typ E
- DS - doprava silniční
- TU - technická infrastruktura všeobecná
- WT - vodní a vodních toků
- AP - orná půda
- AL - trvalé travní porosty
- AT - trvalé kultury
- LU - lesní všeobecné
- NU - přírodní všeobecné
- MU - smíšené krajinné všeobecné

Grafické pozadí

- Vodní toky
- Vrstevnice zesílená
- Vrstevnice základní
- Vrstevnice doplňková
- Vnitřní kresba KM
- Parcely KN
- Hranice zastavěného území - beze změny
- Plochy změn - odebrané Z1
- Plochy změn - neměnné

Označení správního orgánu, který územní plán vydal: Zastupitelstvo obce Ctiboř

Jméno a příjmení, funkce, podpis oprávněné úřední osoby pořizovatele:

Otisk úředního razítka:

Nabytí účinnosti změny č.1 územního plánu:

ÚZEMNÍ PLÁN CTIBOŘ - ZMĚNA č.1

Koordinální výkres
návrh pro společné jednání
a veřejné projednání
změna č.1 - červenec 2024

M 1:5000

Výkres č.

Zpracovatel:

Projektant:
Ing. arch. Tomáš Russe
ČKA 03228

Paré:

01

S