Jednotný standard zásad územního rozvoje

Vzorový výkres závazné grafické části využívající data ZÚR Ústeckého kraje

IPR Praha

MINISTERSTVO PRO MÍSTNÍ ROZVOJ ČR

Jednotný standard zásad územního rozvoje
Závěrečná III. etapa - čistopis

Objednatel:

Česká republika, Ministerstvo pro místní rozvoj
se sídlem: Staroměstské náměstí 6, 110 15 Praha 1
zastoupená: Ing. arch. Jaroslavem Hollerem, ředitelem odboru územního plánování
IČ: 66 00 22 22

Zhotovitel:

Institut plánování a rozvoje hlavního města Prahy
zapsaný v OR vedeném MS v Praze, oddíl Pr, vložka 63
se sídlem: Vyšehradská 57, 128 00 Praha 2
zastoupený:
Ing. Markem Zděradičkou, zástupcem ředitele pro odbornou činnost
IČ: 70883858, DIČ: CZ70883858

Sekce rozvoje města
Ing. arch. Jaromír Hainc, Ph.D., ředitel Sekce rozvoje města

Autorský tým:
Ing. arch. Michal Leňo, Ing. arch. Jiří Deyl, Ing. arch. Martin Bukovský,
Ing. arch. Alena Dvořáková, Ing. arch. Matěj Tobiáš
Mgr. Jiří Čtyroký, Ph.D., Mgr. Bohdan Baron, Ing. Matěj Gloser,
Ing. Alžběta Gardoňová, Ing. Daniela Brašničková

IPR / SRM / KMP 2024

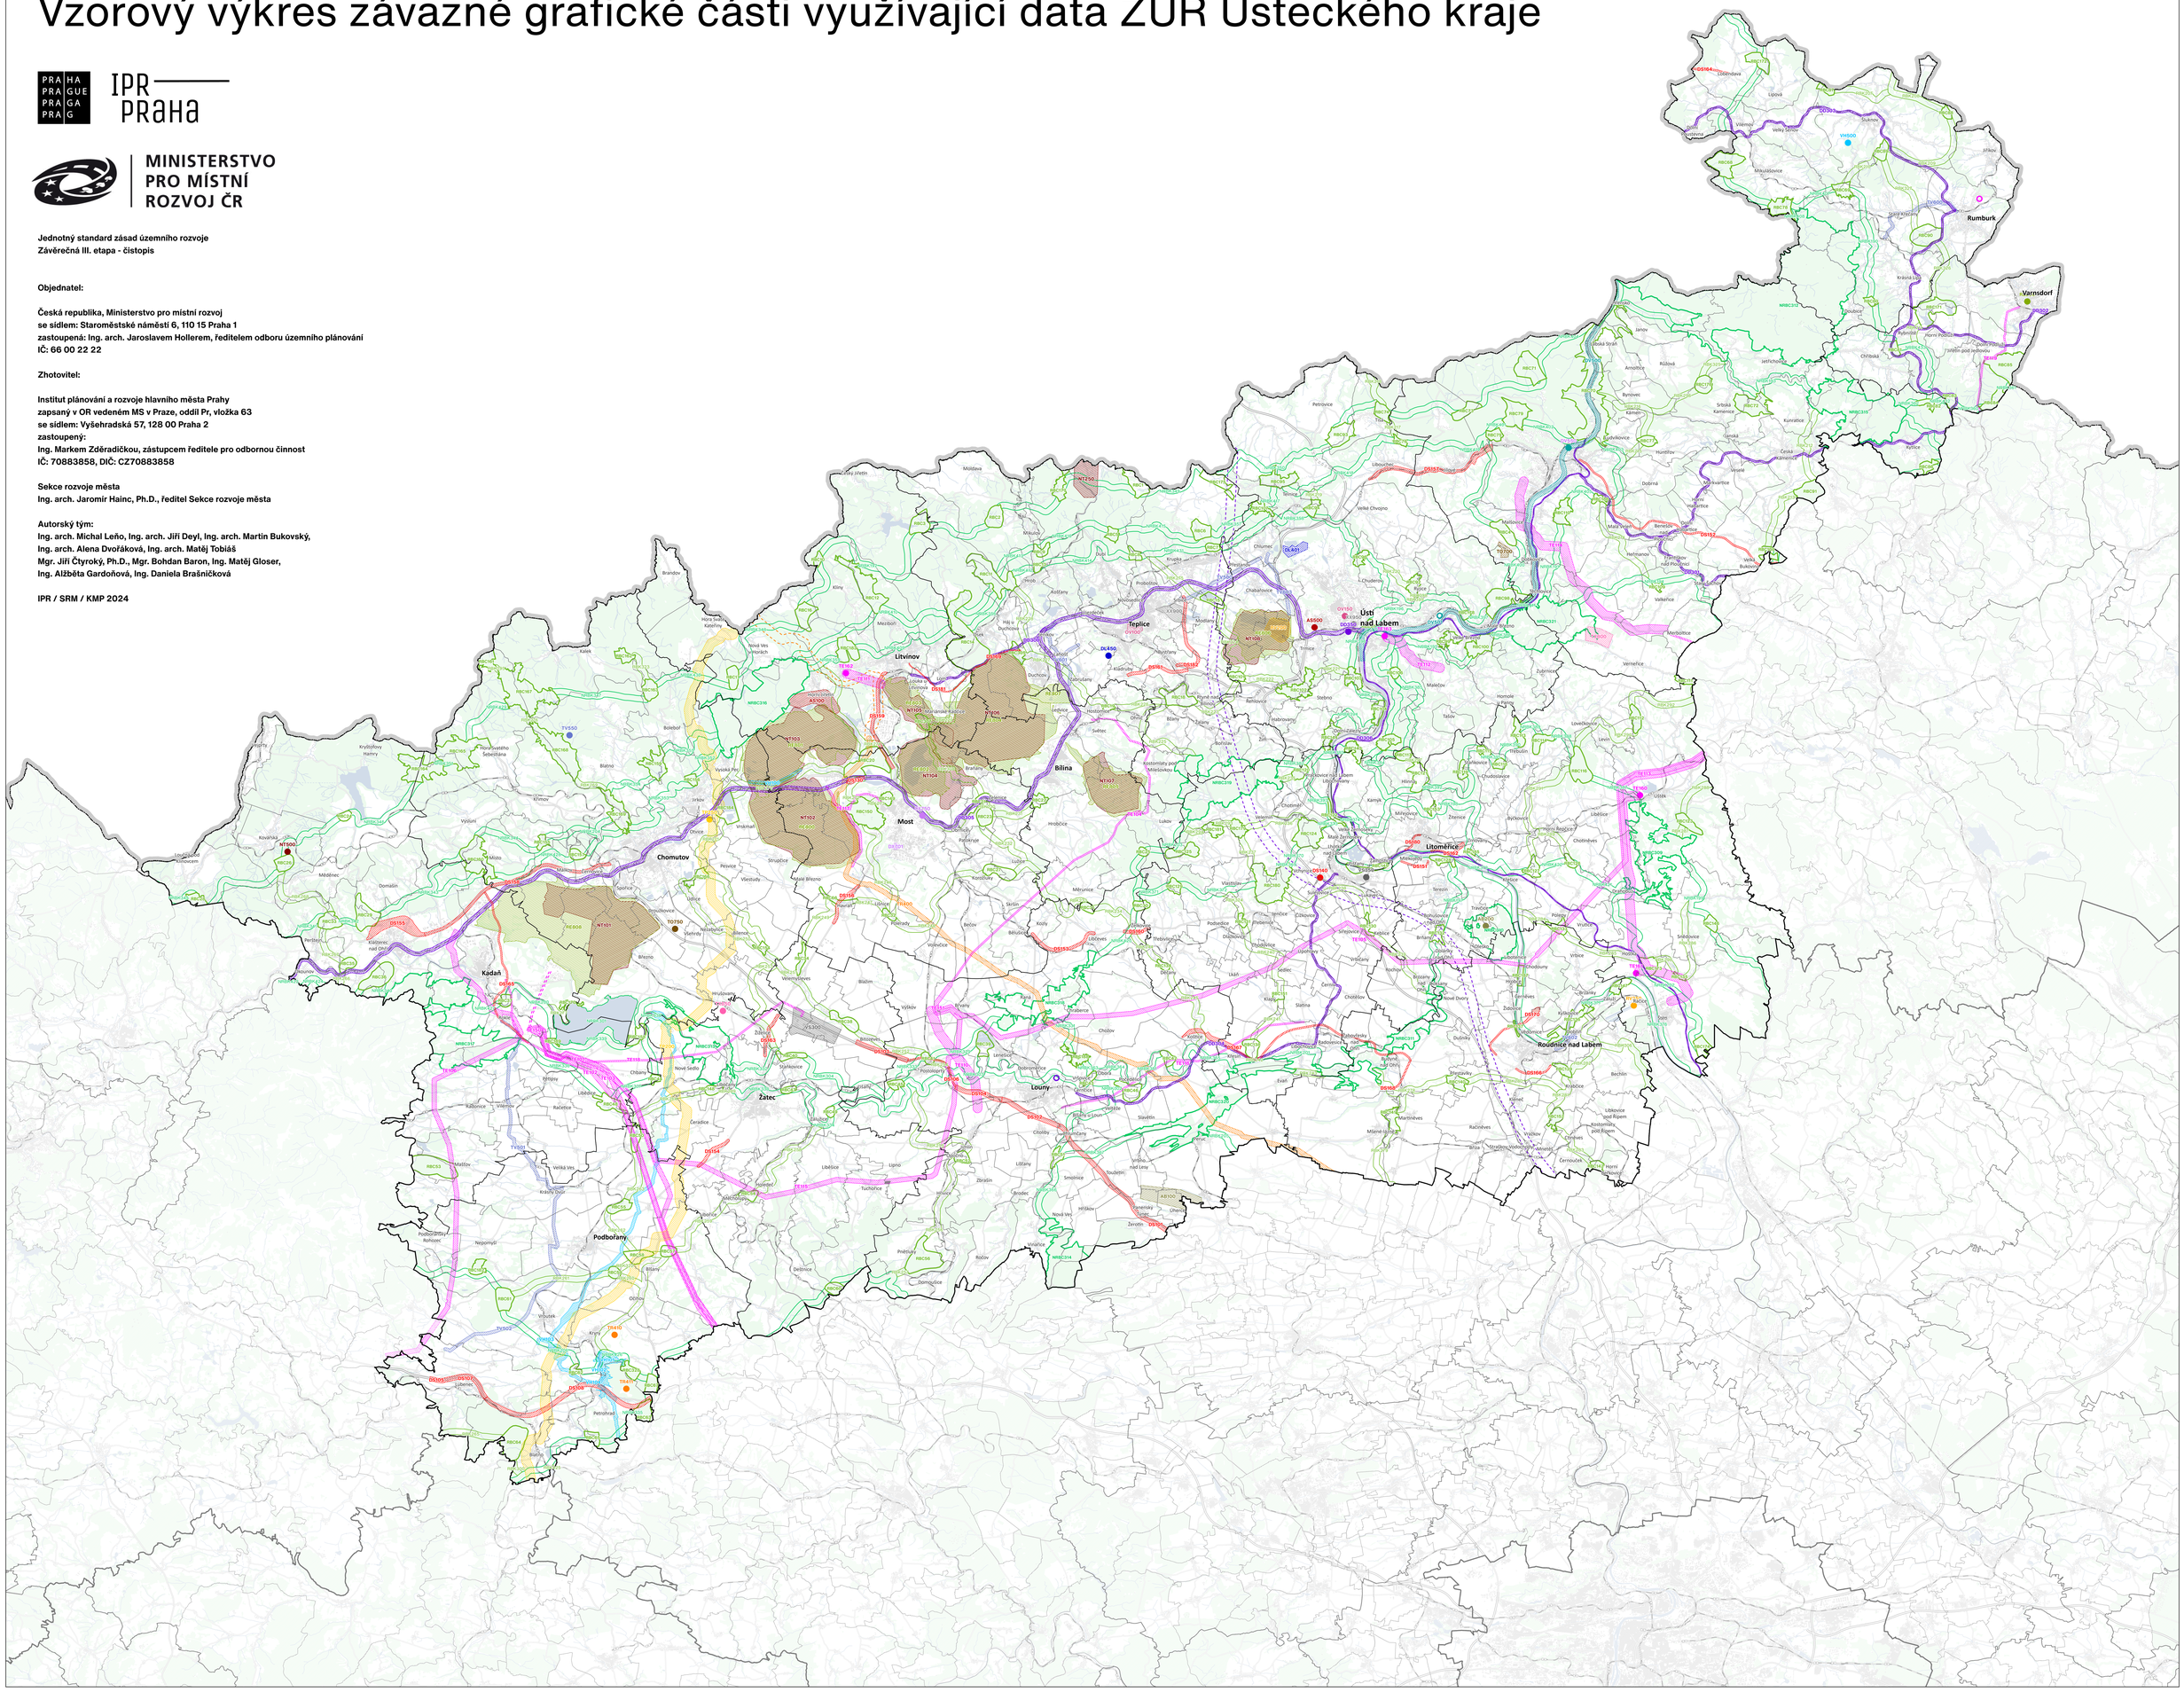

Výkres č. 2, Výkres ploch a koridorů, včetně územního systému ekologické stability nadregionálního a regionálního významu = 60_2_VPK.tif

Plochy a koridory dopravní infrastruktury
Vrstva DopravniInfrastruktura_p
Členění dle atributu OBTYPNAZEV
- silniční doprava
- drážní doprava
- letecká doprava
- vodní doprava
- dopravní infrastruktura jiná

Plochy a koridory technické infrastruktury
Vrstva TechnickaInfrastruktura_p
Členění dle atributu OBTYPNAZEV
- elektroenergetika
- zásobování plynem
- produktovod, teplovod
- zásobování vodou a odkanalizování
- nakládání s odpady
- technická infrastruktura jiná

Plochy a koridory jiné
Vrstva PlochaAKoridorJiny_p
Členění dle atributu DRUH_PLKO
- občanské vybavení
- rekreace
- výroba a skladování
- rekultivace
- plocha a koridor jiný - jiný

Územní systém ekologické stability
Vrstva USES_p
Členění dle atributu DRUH_USES
- nadregionální biocentrum
- nadregionální biokoridor
- regionální biocentrum
- regionální biokoridor

Plochy a koridory vodního hospodářství
Vrstva VodniHospodarstvi_p
Bez podrobnějšího členění
- vodní hospodářství

Těžba nerostů
Vrstva TezbaNerostu_p
Bez podrobnějšího členění
- těžba nerostů

Zajištění obrany a bezpečnosti státu
Vrstva ZajisteniObranyABezpecnostiStatu_p
Bez podrobnějšího členění
- zajištění obrany a bezpečnosti státu

Asanace
Vrstva Asanace_p
Bez podrobnějšího členění
- asanace

Plochy a koridory dopravní infrastruktury bodem
Vrstva DopravniInfrastruktura_b
Členění dle atributu OBTYPNAZEV
- silniční doprava
- drážní doprava
- letecká doprava
- vodní doprava
- dopravní infrastruktura jiná

Plochy a koridory technické infrastruktury bodem
Vrstva TechnickaInfrastruktura_b
Členění dle atributu OBTYPNAZEV
- elektroenergetika
- zásobování plynem
- produktovod, teplovod
- zásobování vodou a odkanalizování
- nakládání s odpady
- technická infrastruktura jiná

Plochy a koridory vodního hospodářství bodem
Vrstva VodniHospodarstvi_b
Bez podrobnějšího členění
- vodní hospodářství

Plochy a koridory jiné bodem
Vrstva PlochaAKoridorJiny_b
Členění dle atributu DRUH_PLKO
- občanské vybavení
- rekreace
- výroba a skladování
- rekultivace
- plocha a koridor jiný - jiný

Těžba nerostů bodem
Vrstva TezbaNerostu_b
Bez podrobnějšího členění
- těžba nerostů

Zajištění obrany a bezpečnosti státu bodem
Vrstva ZajisteniObranyABezpecnostiStatu_b
Bez podrobnějšího členění
- zajištění obrany a bezpečnosti státu

Asanace bodem
Vrstva Asanace_b
Bez podrobnějšího členění
- asanace

Doplňkový typ objektu bod/linie/plocha
vrstvy DoplnkovyTypObjektu_b/_l/_p
Členění a zobrazení není standardizováno
- doplňkový typ objektu bodem
- doplňkový typ objektu linií
- doplňkový typ objektu plochou

Plochy a koridory územních rezerv
Vrstva UzemniRezerva_p
Členění dle atributu DRUH_R
- silniční doprava
- drážní doprava
- letecká doprava
- vodní doprava
- dopravní infrastruktura jiná
- elektroenergetika
- plynárenství
- produktovod, teplovod
- zásobování vodou a odkanalizování
- nakládání s odpady
- technická infrastruktura jiná
- vodní hospodářství
- plocha a koridor jiný - občanské vybavení
- plocha a koridor jiný - rekreace
- plocha a koridor jiný - výroba a skladování
- plocha a koridor jiný - rekultivace
- plocha a koridor jiný - jiný
- těžba nerostů
- zajištění obrany a bezpečnosti státu

Plochy a koridory územních rezerv bodem
Vrstva UzemniRezerva_b
Členění dle atributu DRUH_R
- silniční doprava
- drážní doprava
- letecká doprava
- vodní doprava
- dopravní infrastruktura jiná
- elektroenergetika
- plynárenství
- produktovod, teplovod
- zásobování vodou a odkanalizování
- nakládání s odpady
- technická infrastruktura jiná
- vodní hospodářství
- plocha a koridor jiný - občanské vybavení
- plocha a koridor jiný - rekreace
- plocha a koridor jiný - výroba a skladování
- plocha a koridor jiný - rekultivace
- plocha a koridor jiný - jiný
- těžba nerostů
- zajištění obrany a bezpečnosti státu

Podkladní vrstvy
Zdroj členění území RUIAN
Zdroj geografických objektů Data50
- hranice státu
- hranice kraje - řešené území
- hranice ORP
- hranice obce
- dálnice
- silnice I.třídy
- silnice II. a III. třídy
- ulice, jiná komunikace
- železniční trať
- tunel na dálnici
- tunel na železnici
- tunel na silnici I. třídy
- tunel na silnici nižší úrovně
- železniční stanice a zastávka
- povrchový vodní tok
- podpovrchový vodní tok
- vodní plocha
- zástavba, budova
- plochy lesa

Zásady územního rozvoje Ústeckého kraje
Číslo výkresu: 2
Název Výkresu: Výkres ploch a koridorů, včetně územního systému ekologické stability nadregionálního a regionálního významu

Název souboru: 60_2_VPK.tif
Měřítko: 1:100 000

Údaje o dokumentaci - metadata

Název dokumentace: Změna č. 5 ZÚR Ústeckého kraje
Číslo dokumentace v rámci EÚP: 12345678
Etapa pořizování: účinnost
Specifikace dokumentace: úplné znění zásad územního rozvoje
Kód kraje RUIAN (VÚSC): 60
Verze výměnného formátu ZÚR: 1.0.0
Vydávající orgán: Zastupitelstvo Ústeckého kraje
Pořizovatel: odb. úz. plánování a st. řádu Kr. úřadu Ústeckého kraje
Oprávněná osoba pořizovatele: Jana Nováková
Platnost dat dokumentace: 1. 7. 2024
Platnost dat podkladní mapy RUIAN: 1. 7. 2024
Zhotovitel: ZUR s.r.o.
IČO zhotovitele: 12345678
Projektant: Jan Novák
Číslo autorizace: 098765