


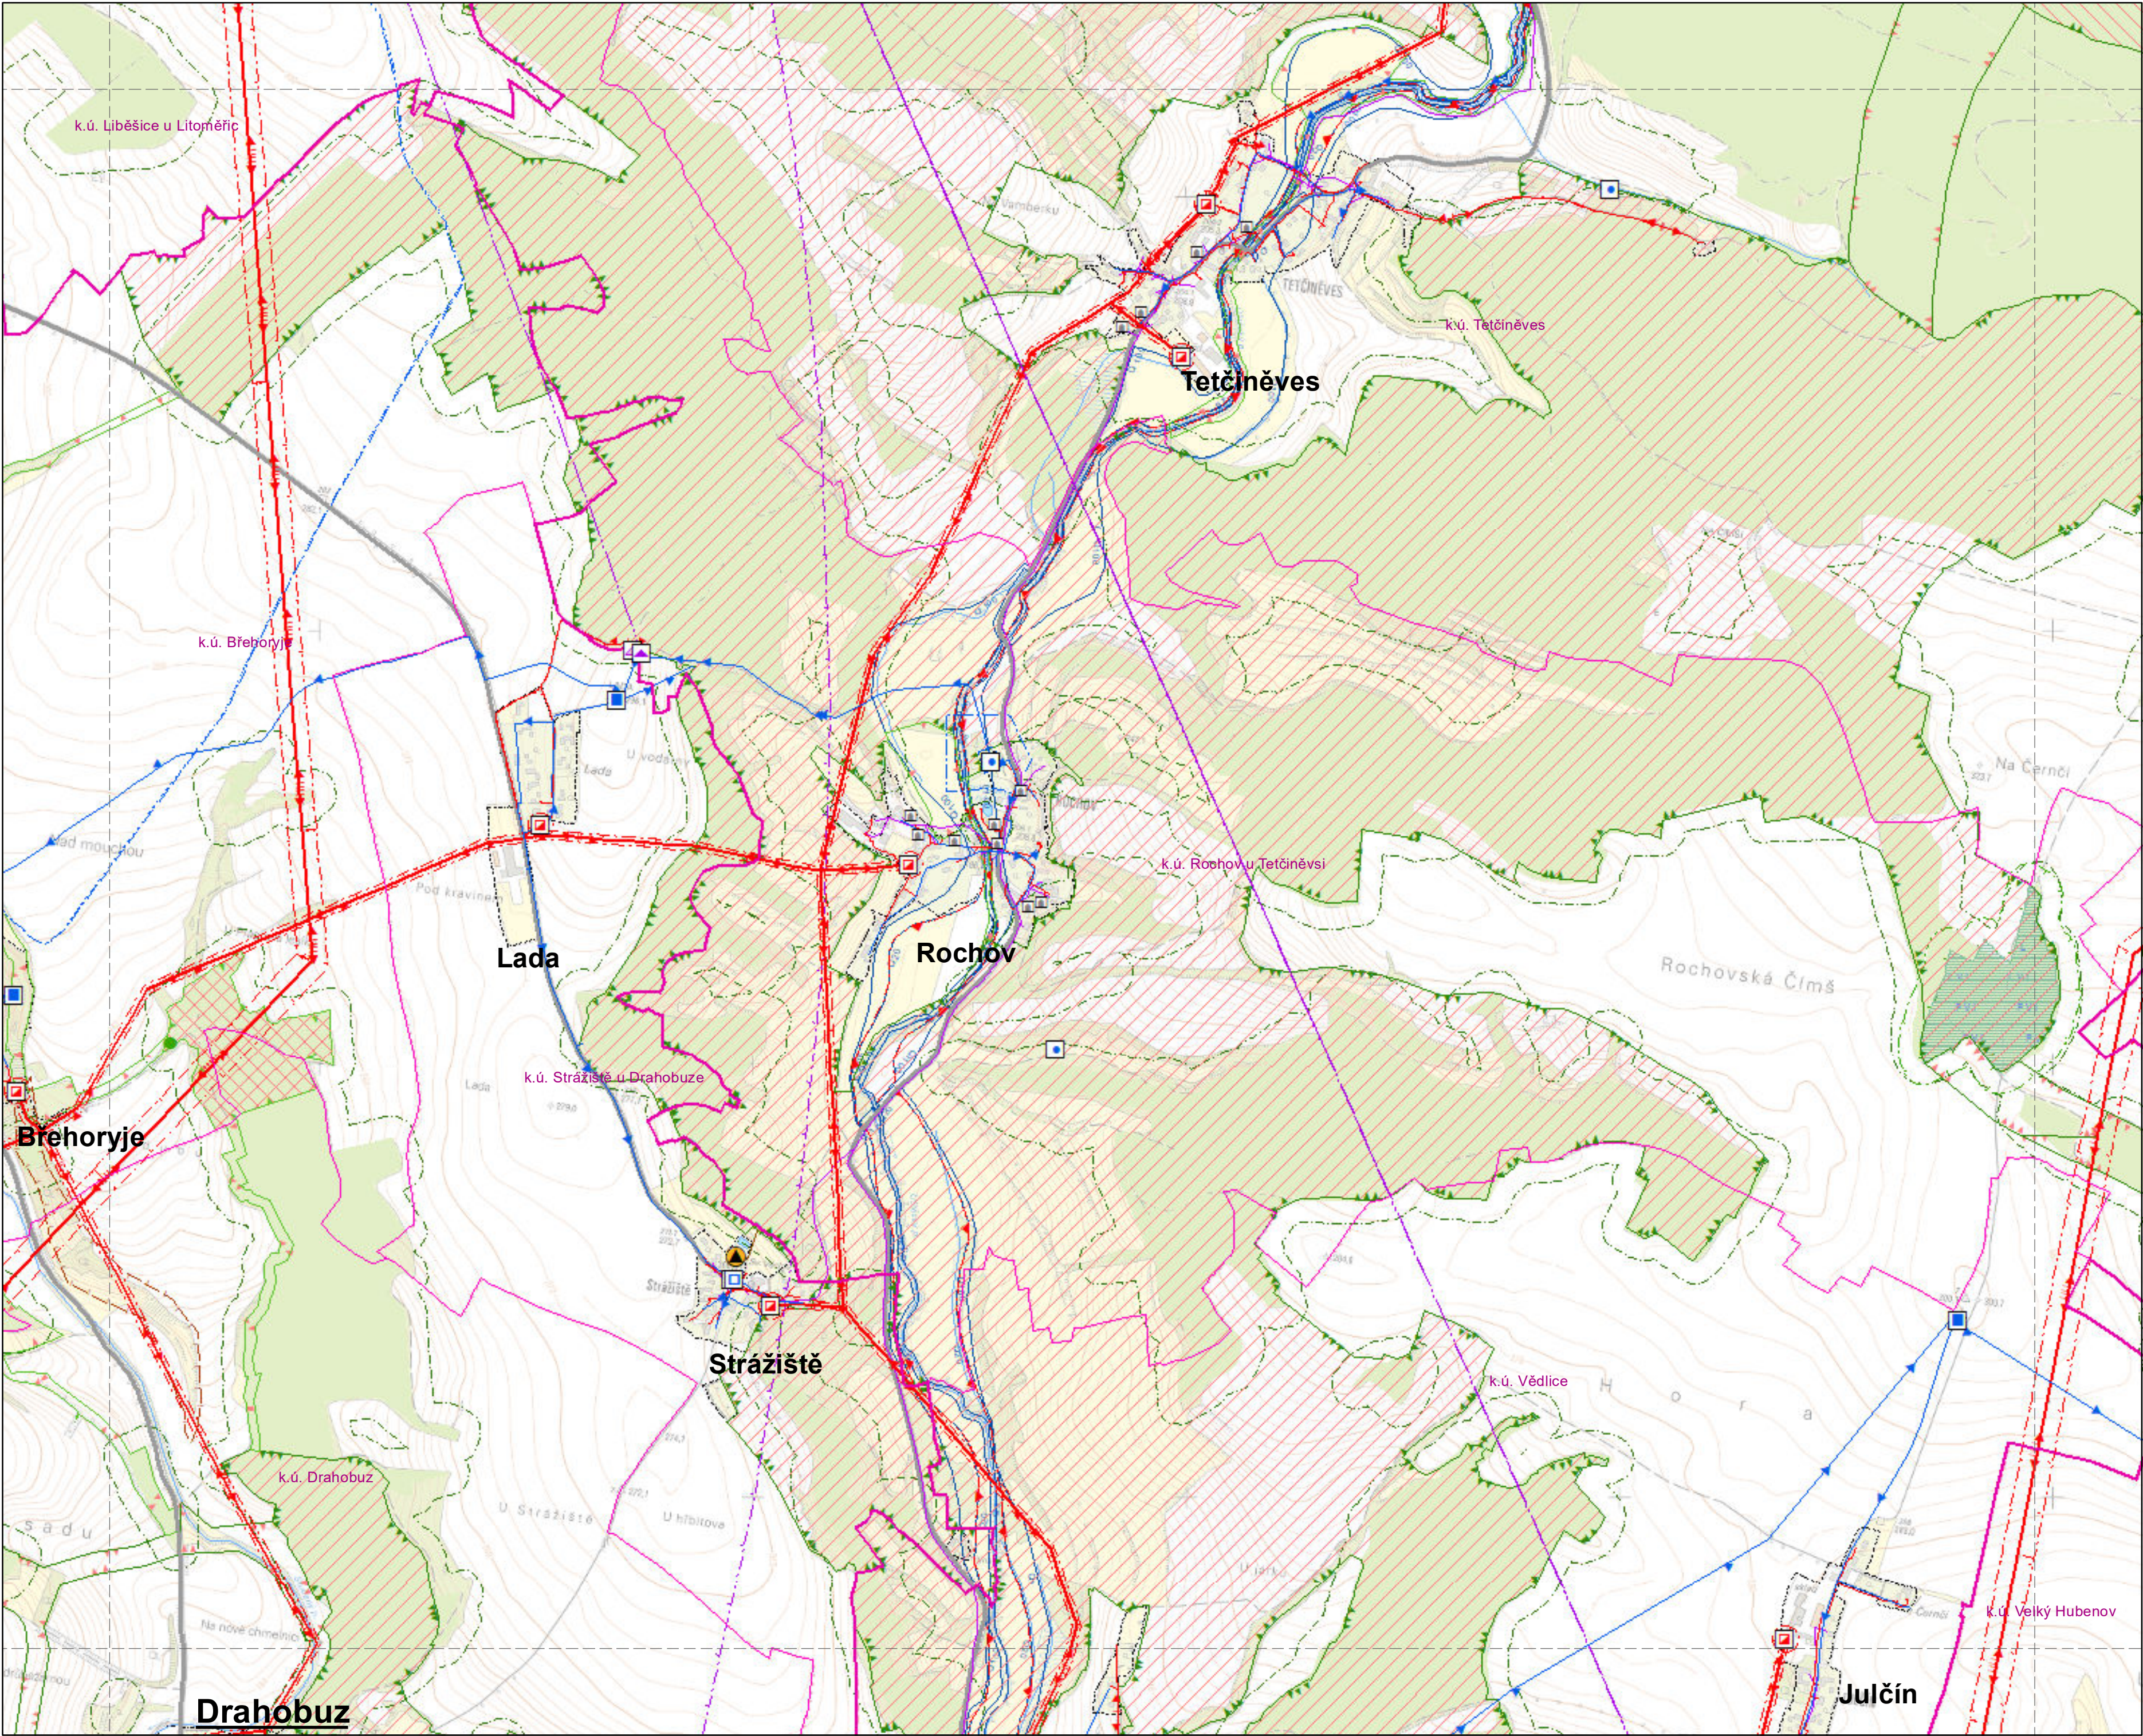


ÚZEMNĚ ANALYTICKÉ PODKLADY

ORP LITOMĚŘICE

2024

B2
- výkres limitů
využití území

E6

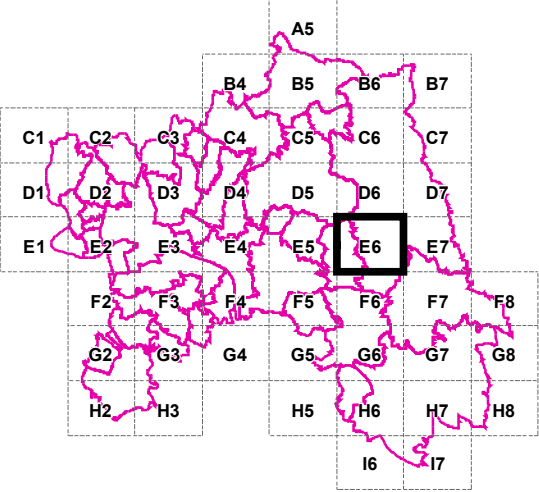

1 : 10 000




Městský úřad Litoměřice
Úřad územního plánování

Litoměřice

IV/2024

Podklad:
Základní mapa České republiky 1 : 10 000 (zdroj ČÚZK)

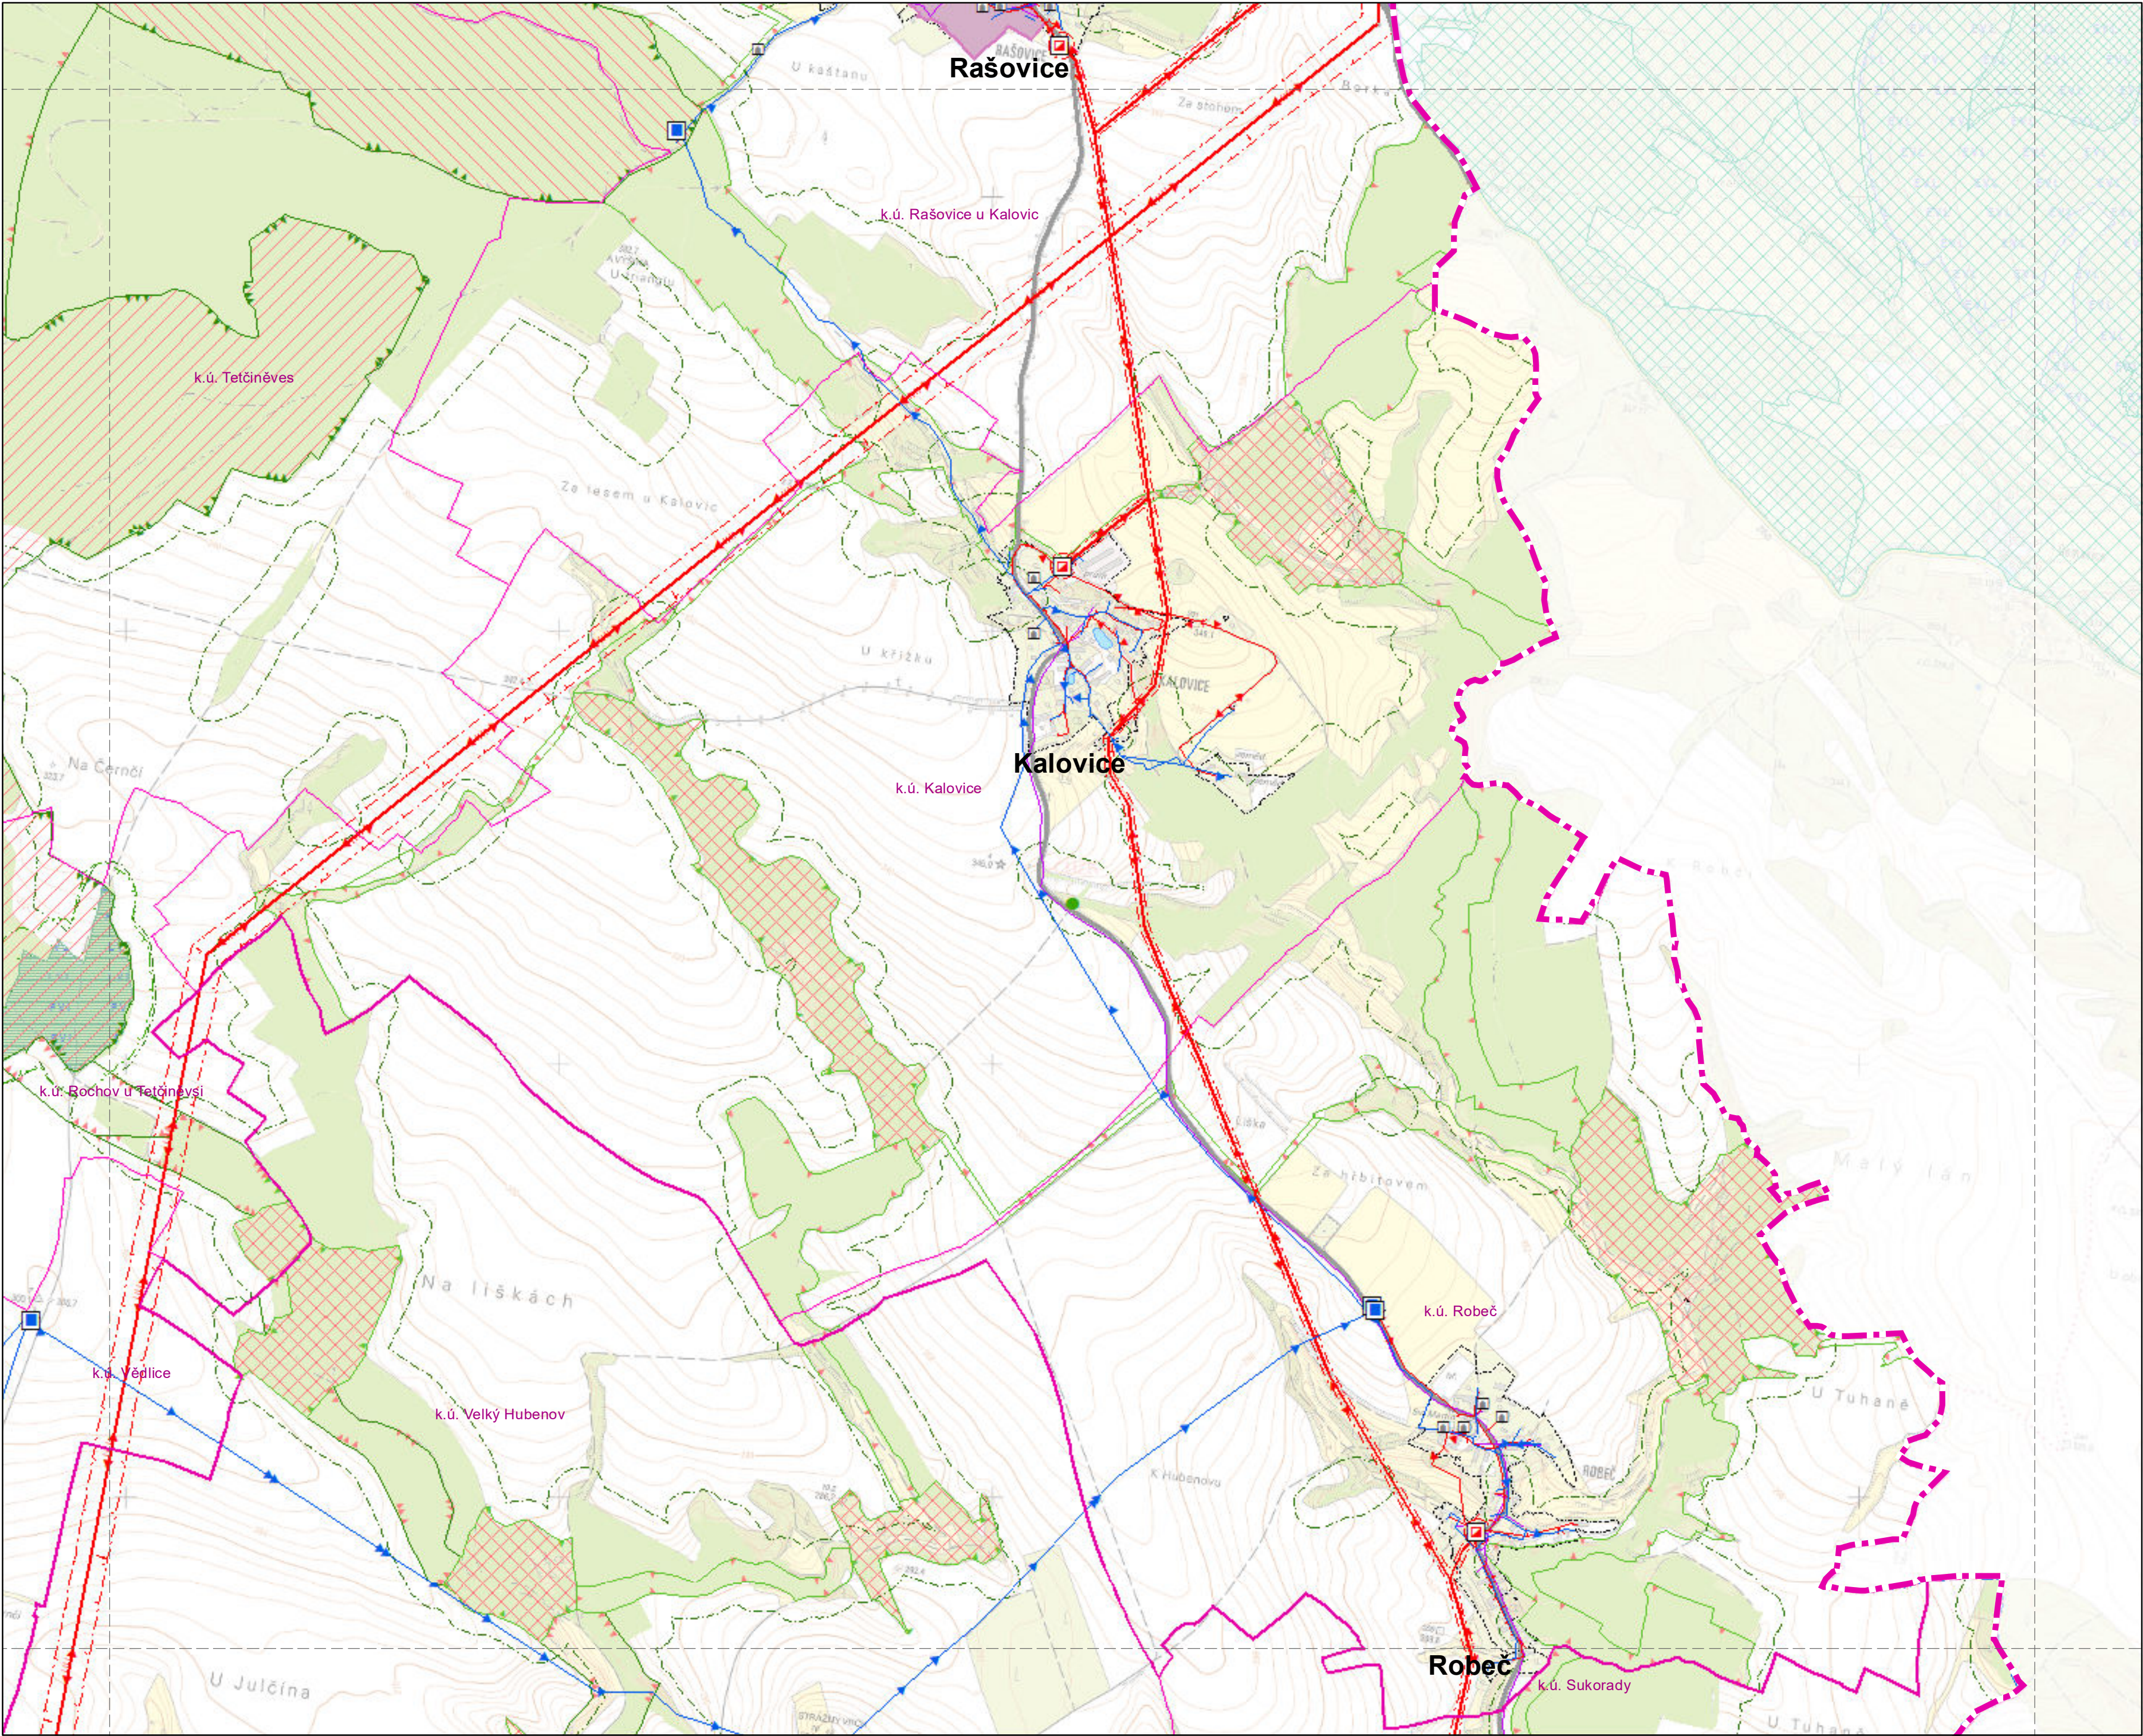


ÚZEMNĚ ANALYTICKÉ PODKLADY

ORP LITOMĚŘICE

2024

B2
- výkres limitů
využití území

E7

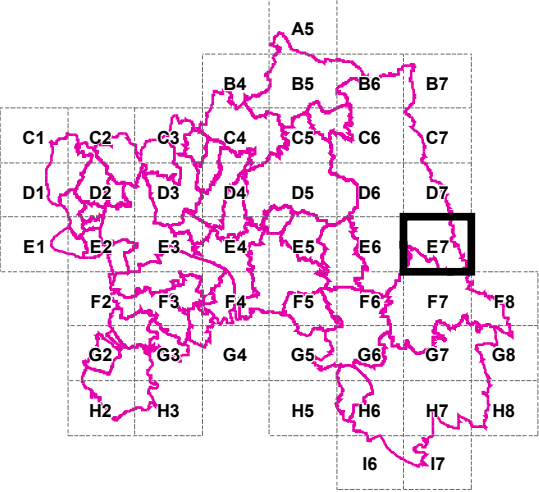

1 : 10 000




Městský úřad Litoměřice
Úřad územního plánování


Litoměřice

IV/2024

Podklad:
Základní mapa České republiky 1 : 10 000 (zdroj ČÚZK)

Podklad:
Základní mapa České republiky 1:10 000 (zdroj ČÚZK)

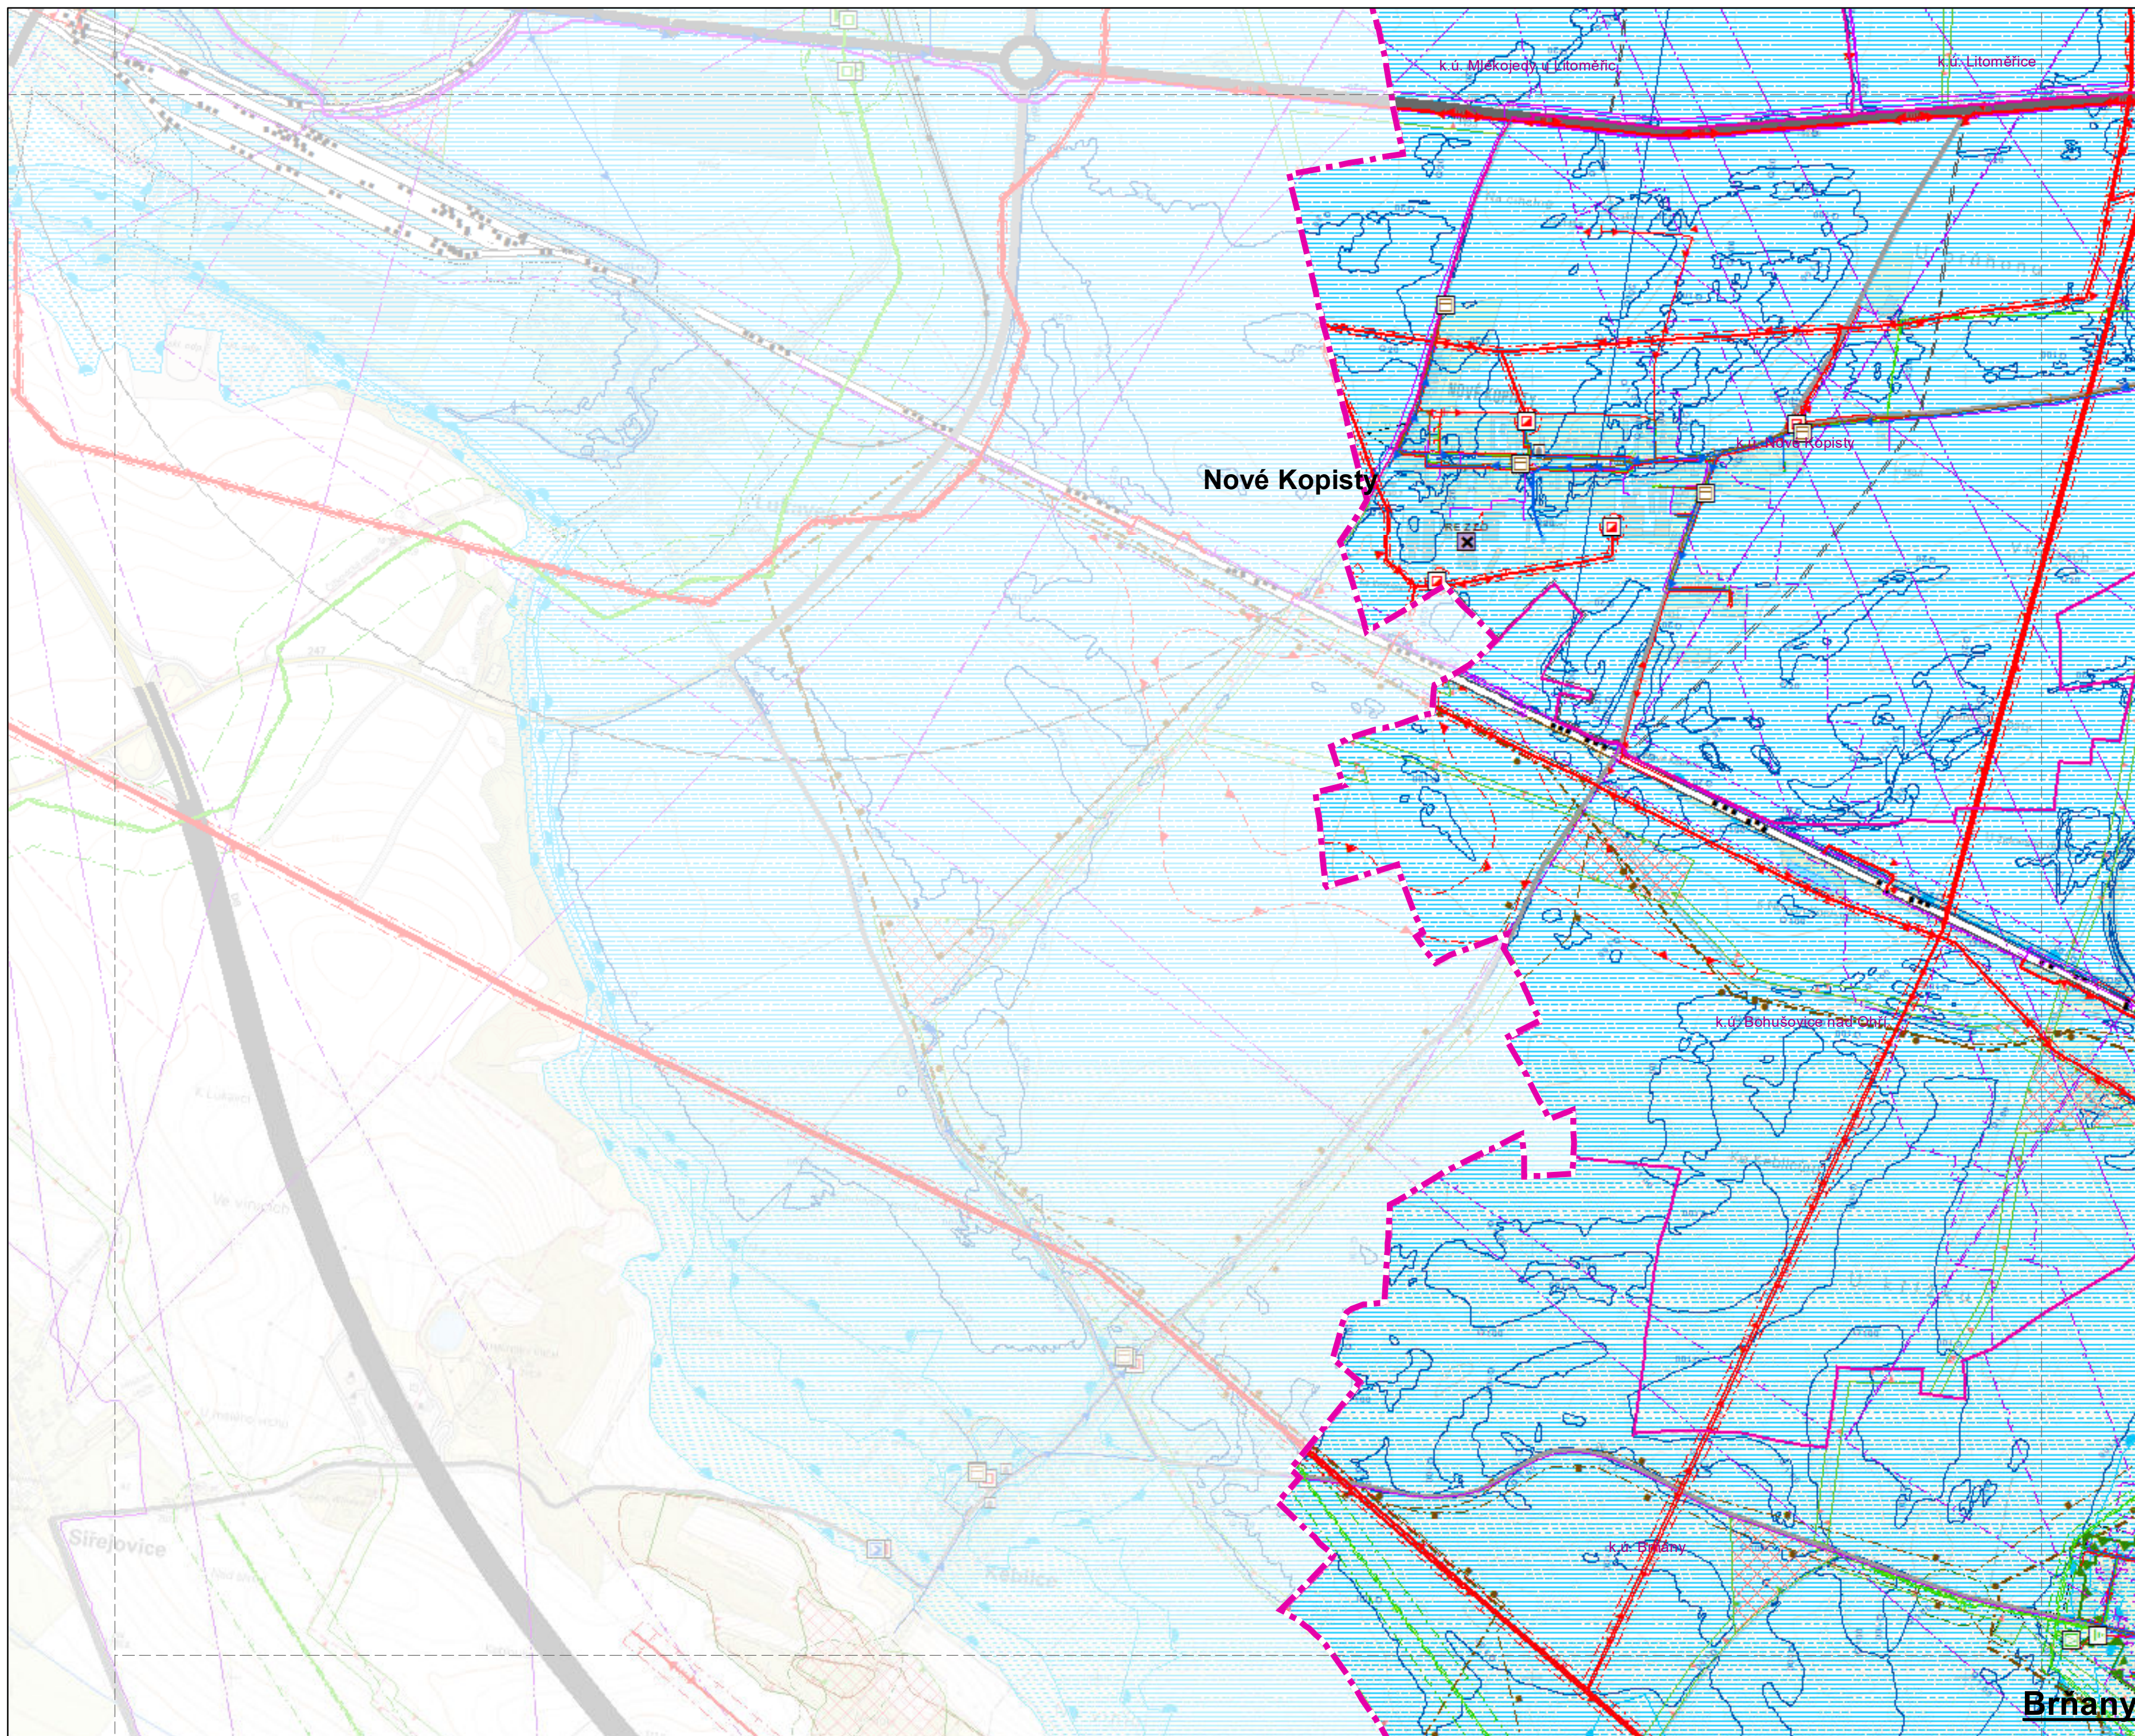

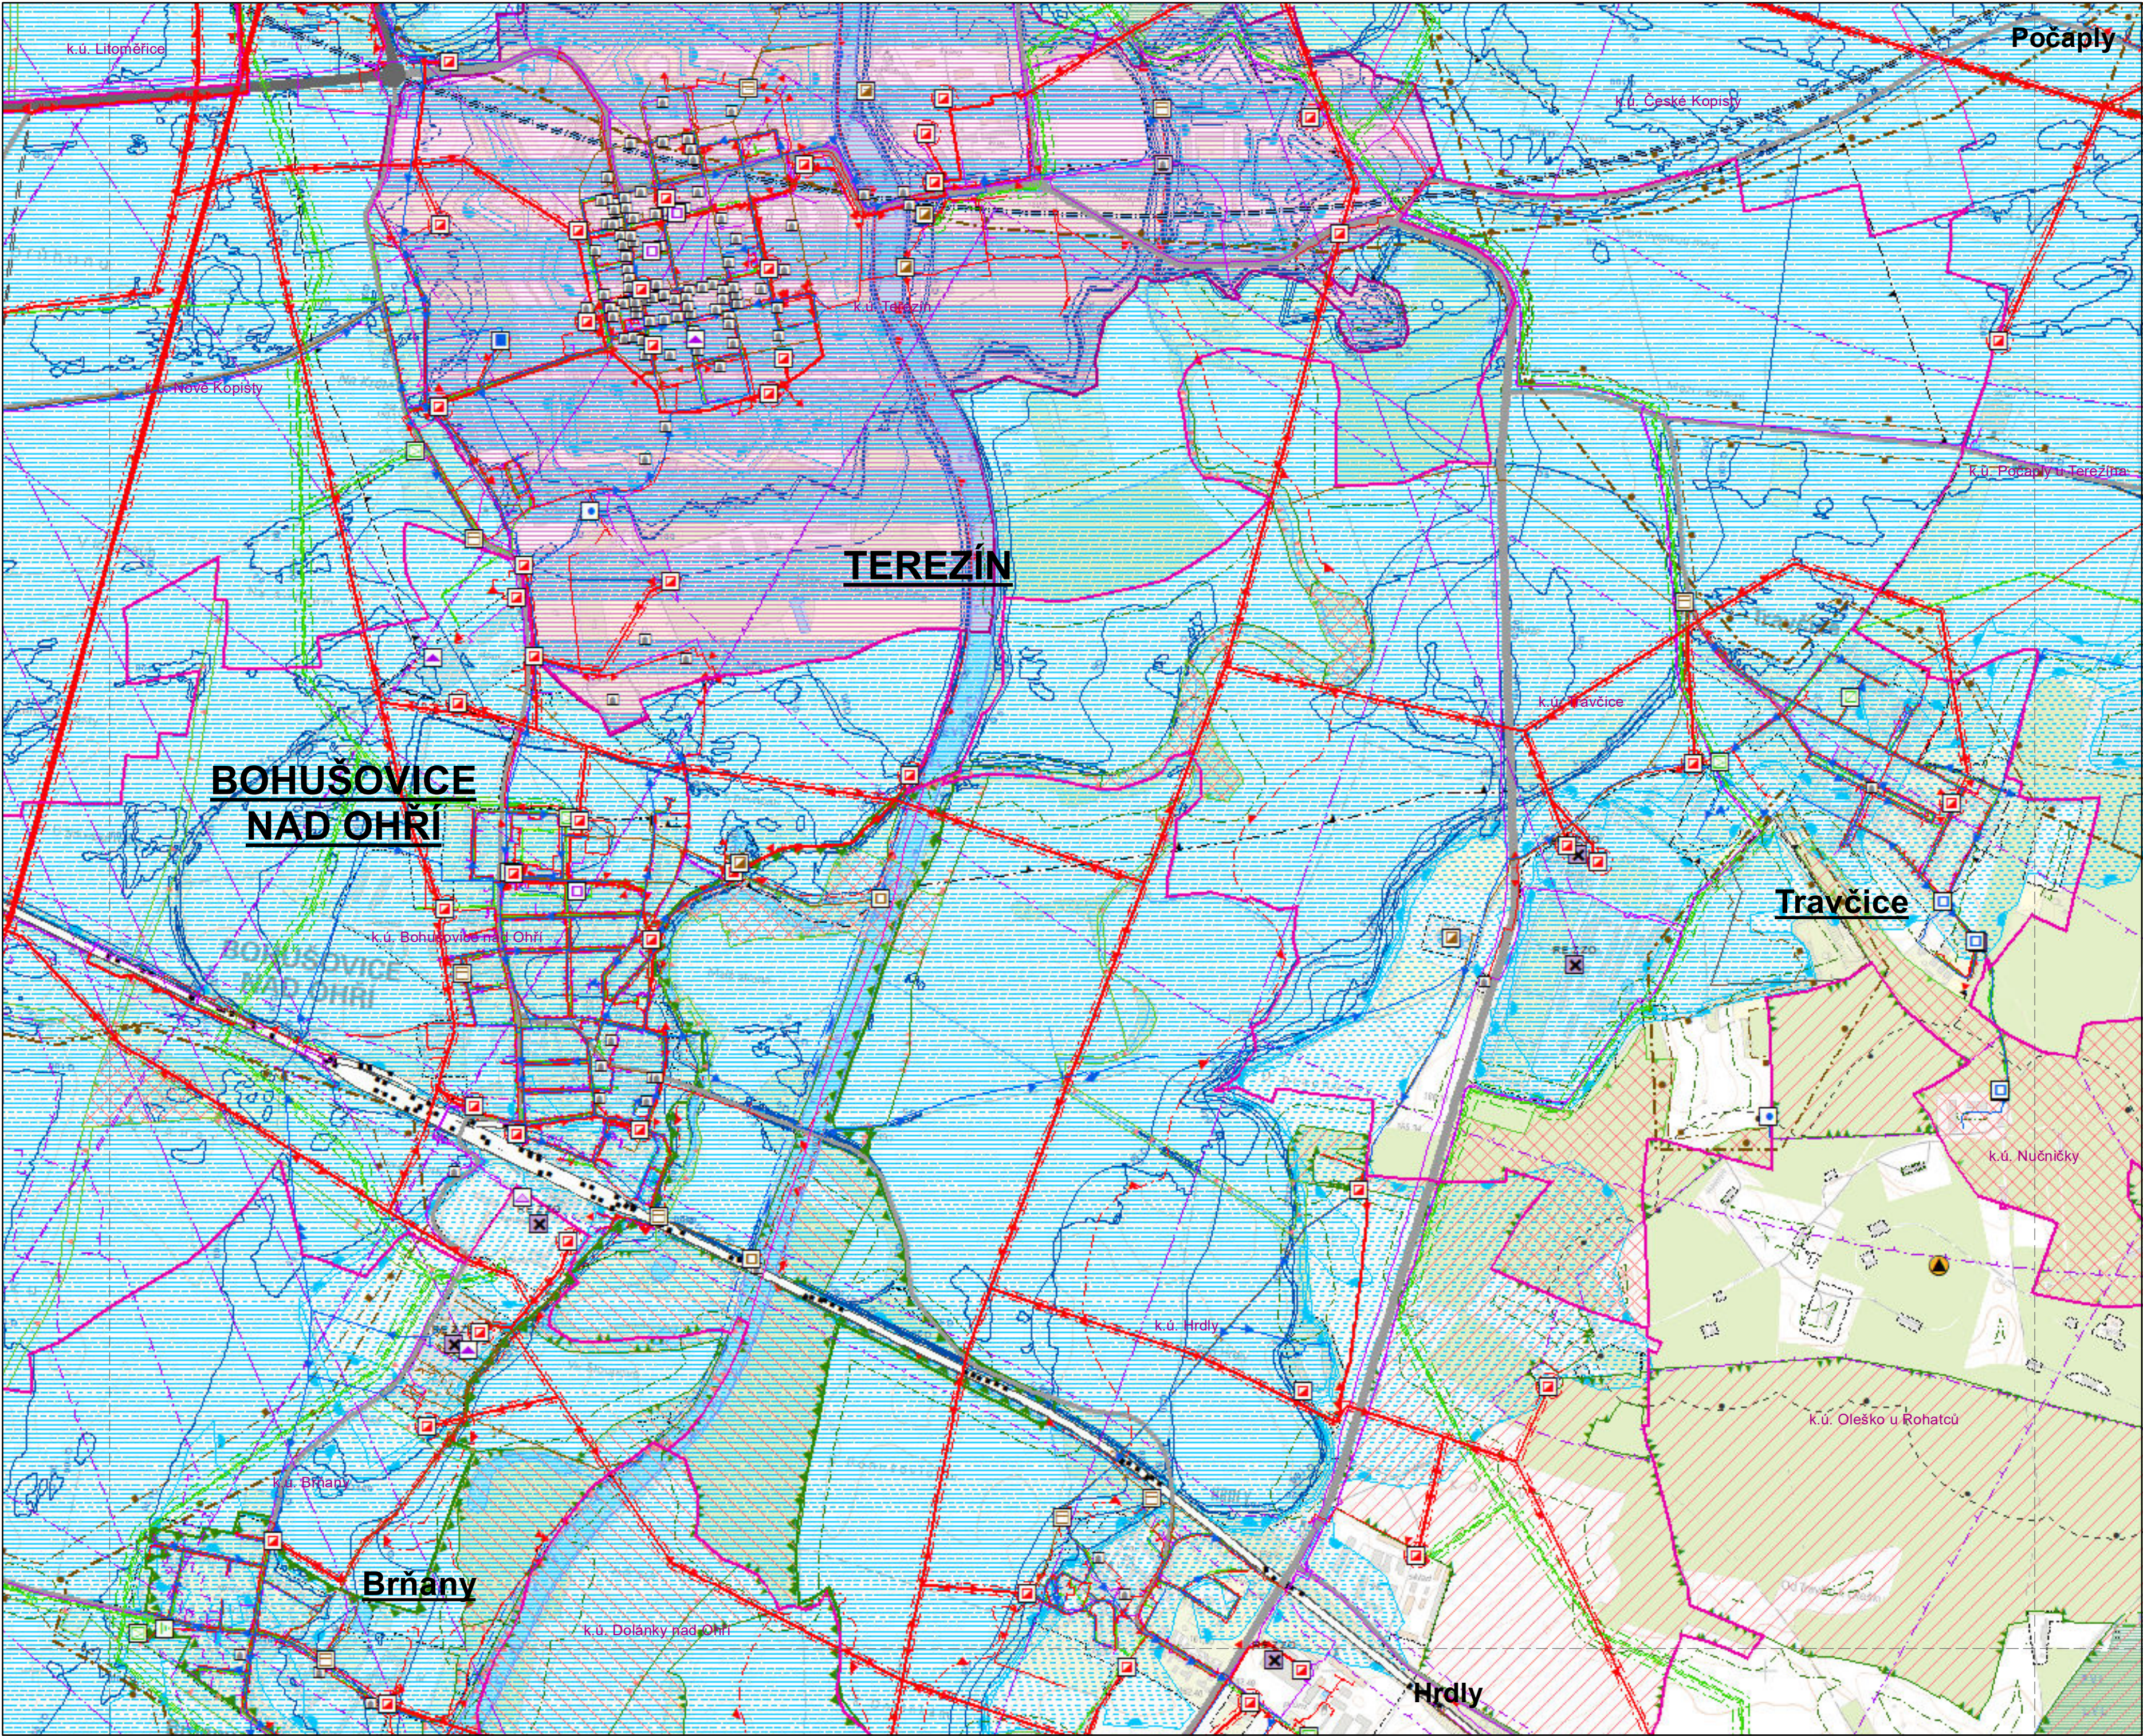


ÚZEMNĚ
ANALYTICKÉ
PODKLADY

ORP
LITOMĚŘICE

2024

B2
- výkres limitů
využití území

F3

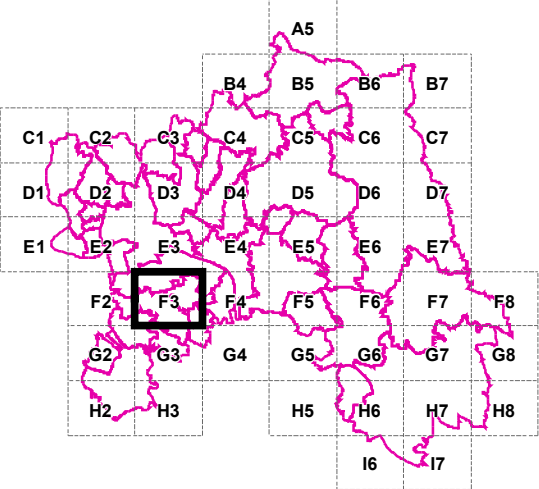

1 : 10 000




Městský úřad Litoměřice
Úřad územního plánování

Litoměřice

IV/2024

Podklad:
Základní mapa České republiky 1 : 10 000 (zdroj ČÚZK)

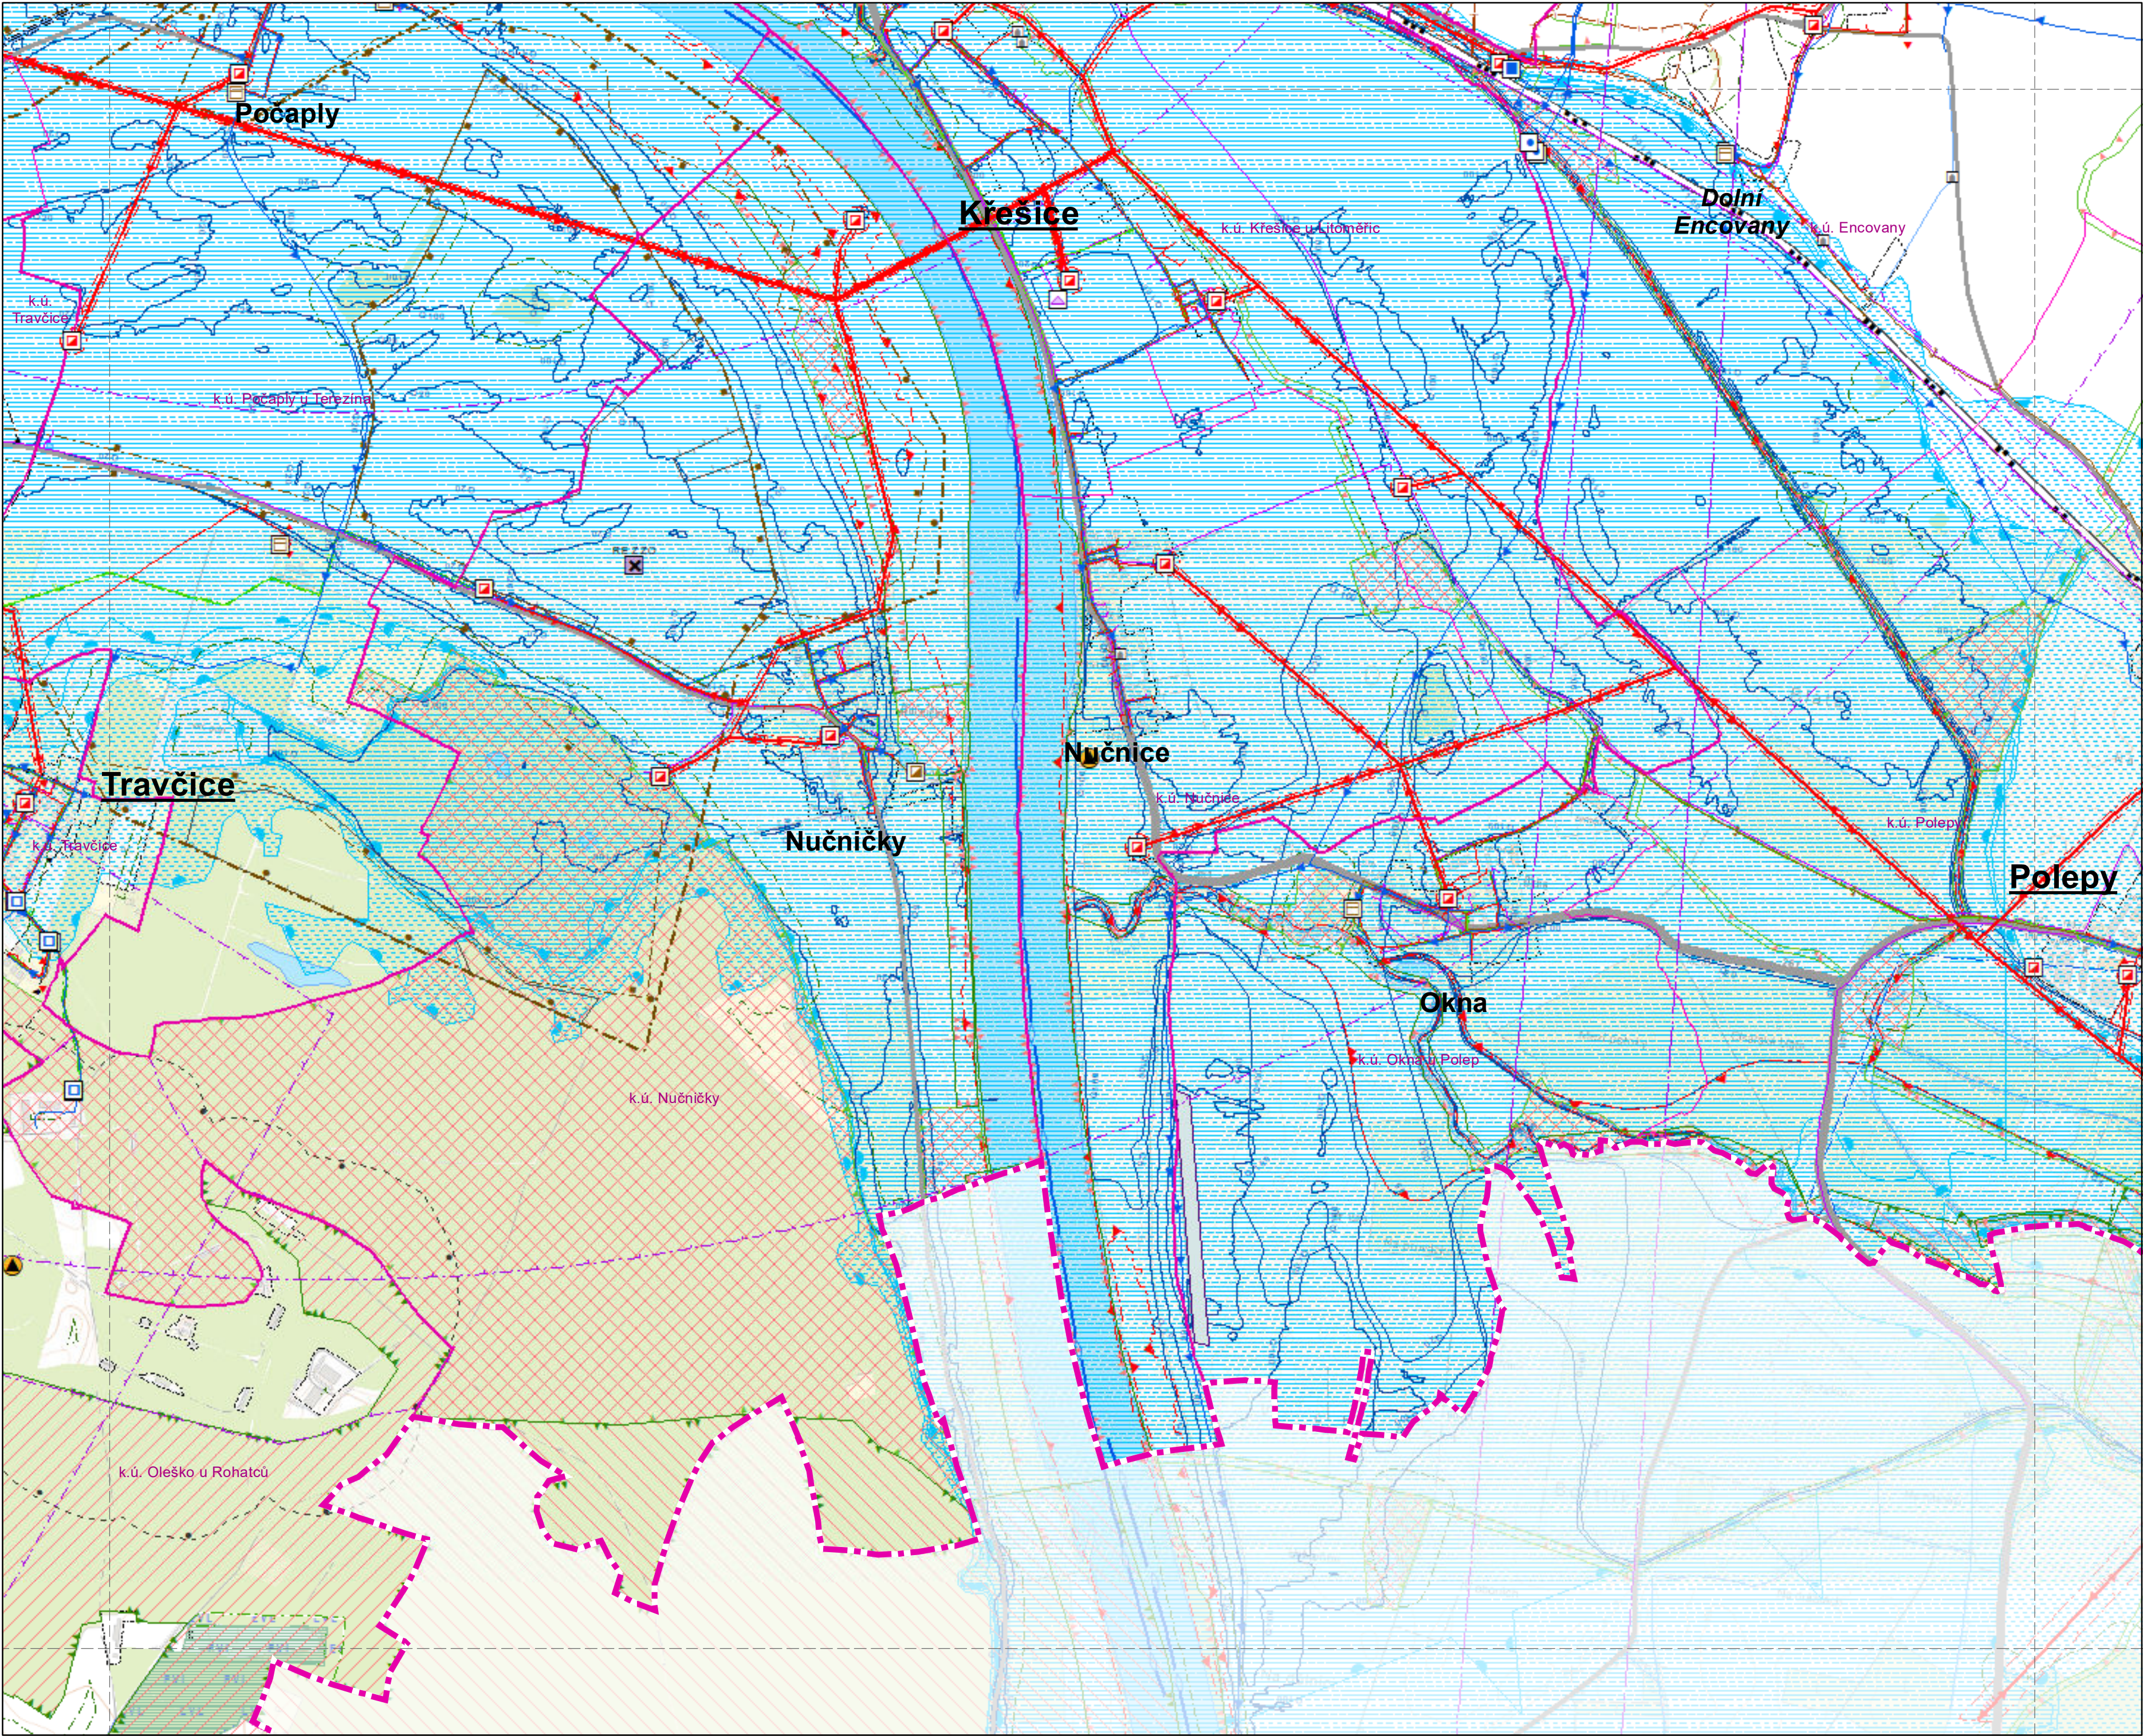


ÚZEMNĚ
ANALYTICKÉ
PODKLADY

ORP
LITOMĚŘICE

2024

B2
- výkres limitů
využití území

F4

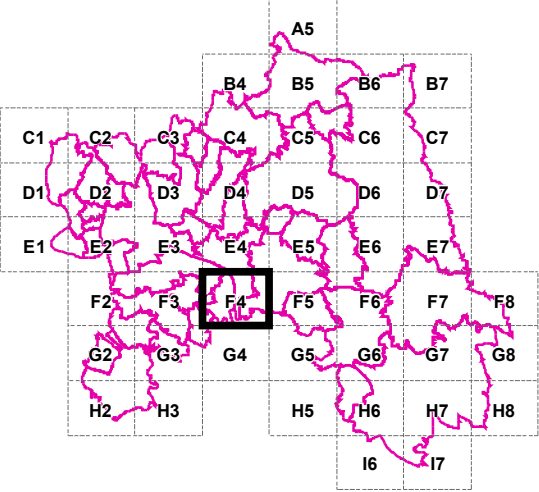

1 : 10 000




Městský úřad Litoměřice
Úřad územního plánování

Litoměřice

IV/2024

Podklad:
Základní mapa České republiky 1 : 10 000 (zdroj ČÚZK)

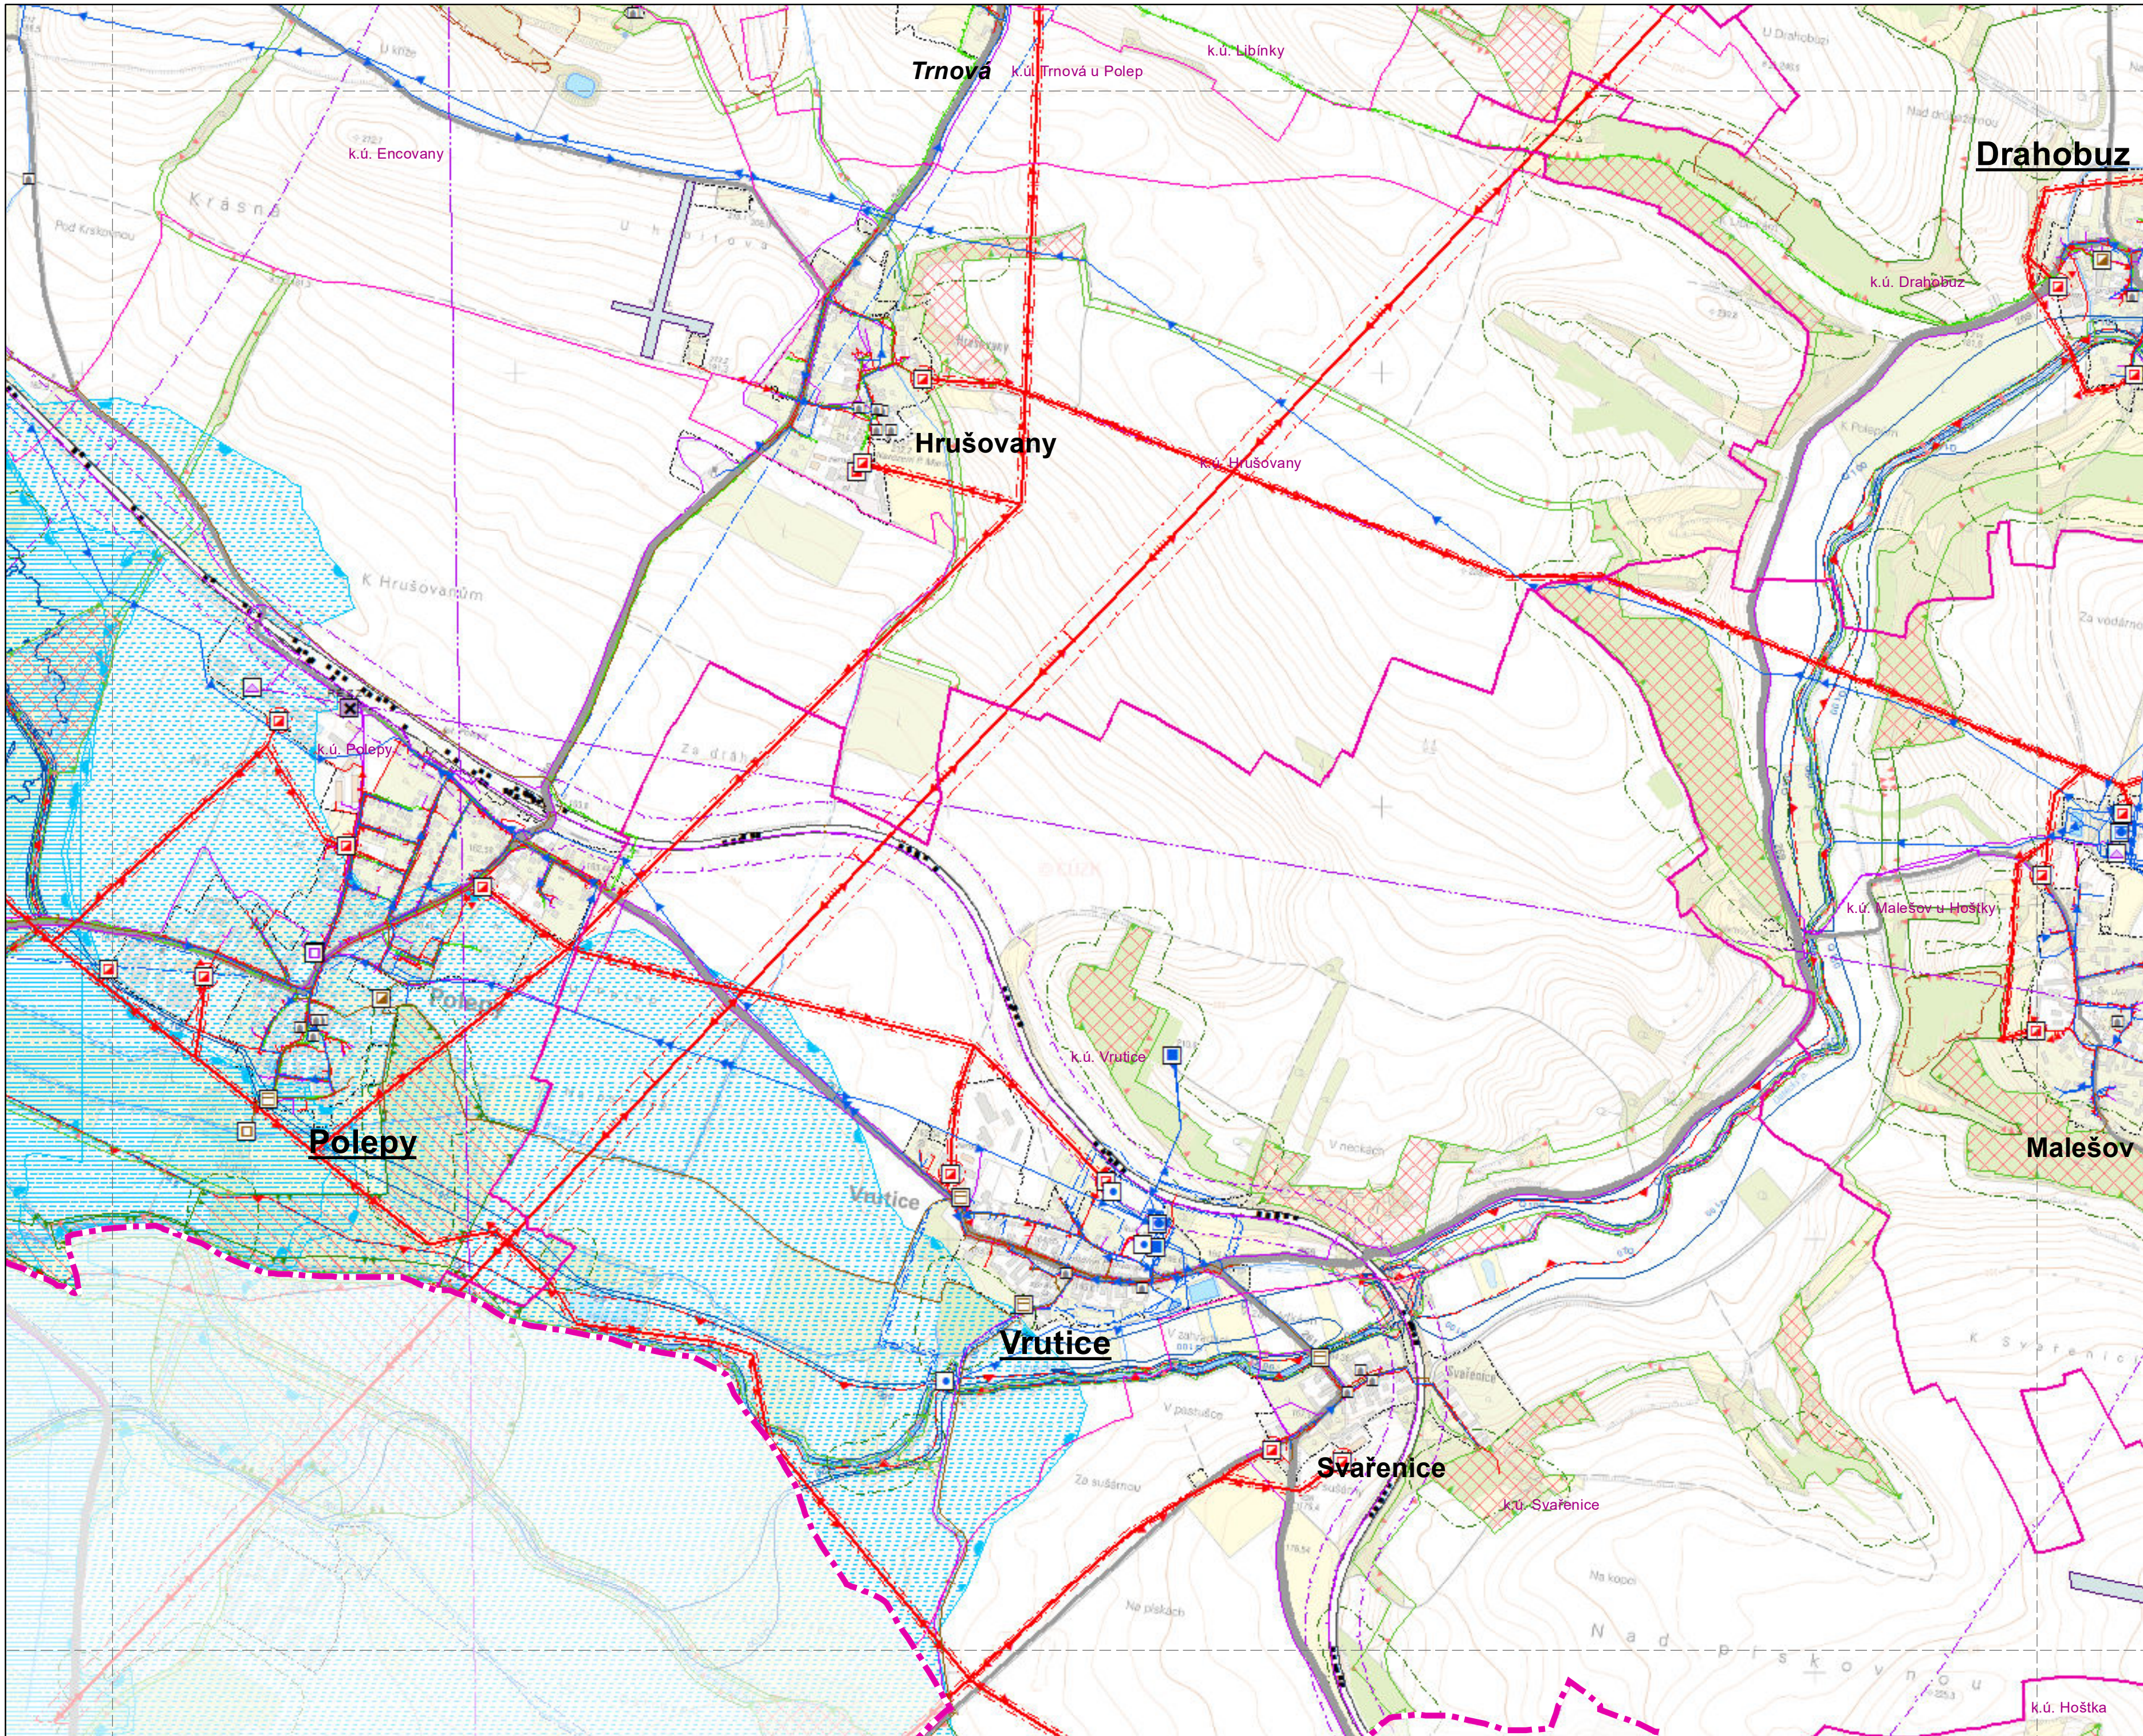


ÚZEMNĚ
ANALYTICKÉ
PODKLADY

ORP
LITOMĚŘICE


2024

B2
- výkres limitů
využití území


F5

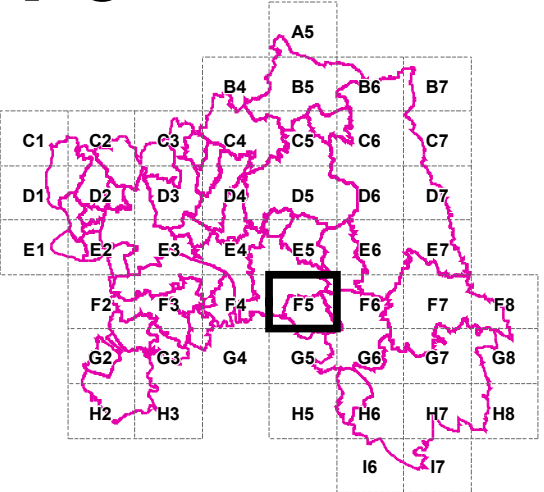

1 : 10 000

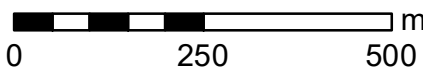

Městský úřad Litoměřice
Úřad územního plánování

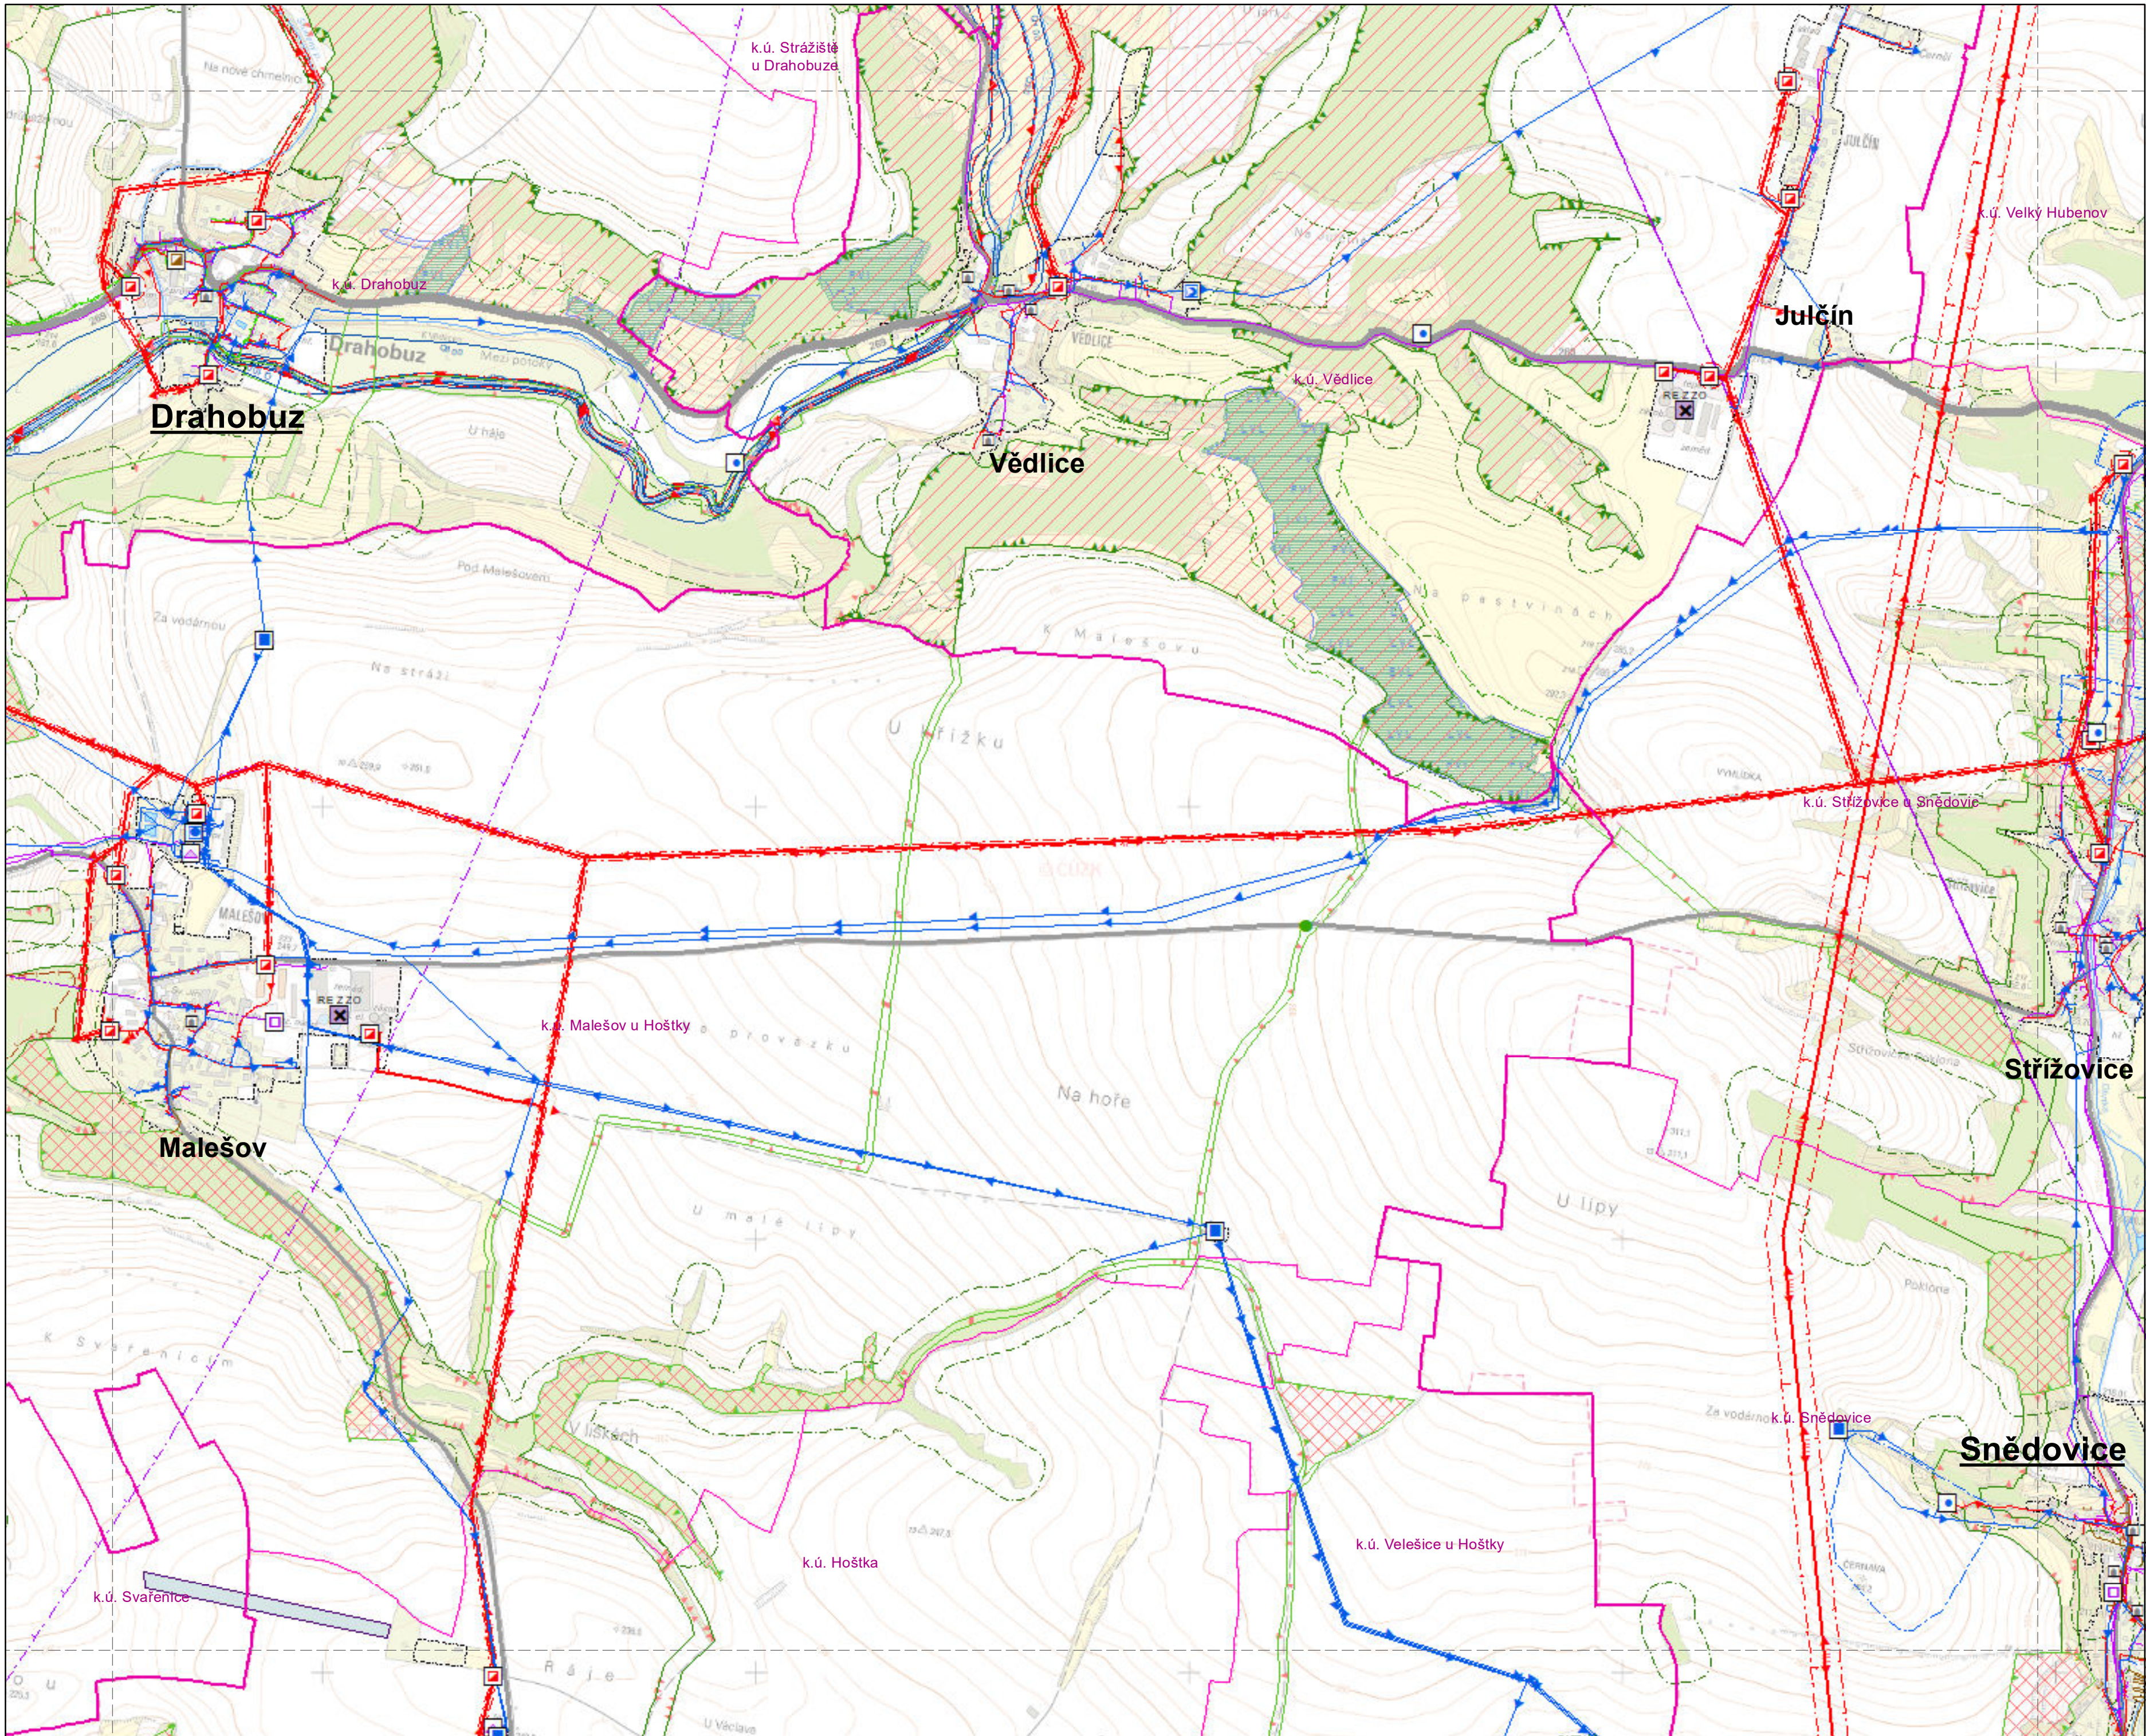


ÚZEMNĚ ANALYTICKÉ PODKLADY

ORP LITOMĚŘICE


2024

B2
- výkres limitů
využití území

F6

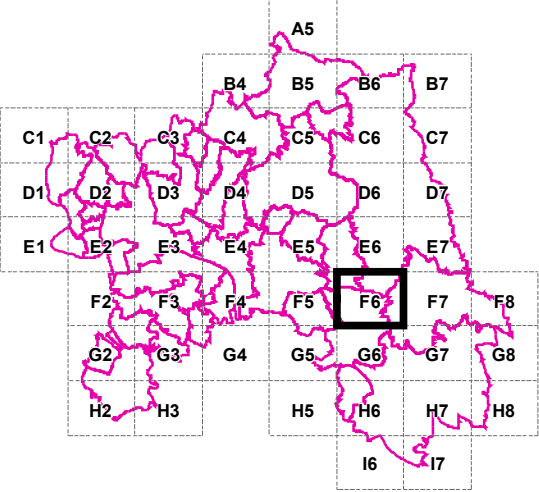

1 : 10 000

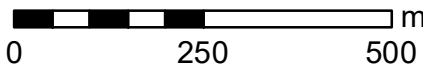

Městský úřad Litoměřice
Úřad územního plánování


Litoměřice

IV/2024

Podklad:
Základní mapa České republiky 1:10 000 (zdroj ČÚZK)

IV/2024

Podklad:
Základní mapa České republiky 1:10 000 (zdroj ČÚZK)

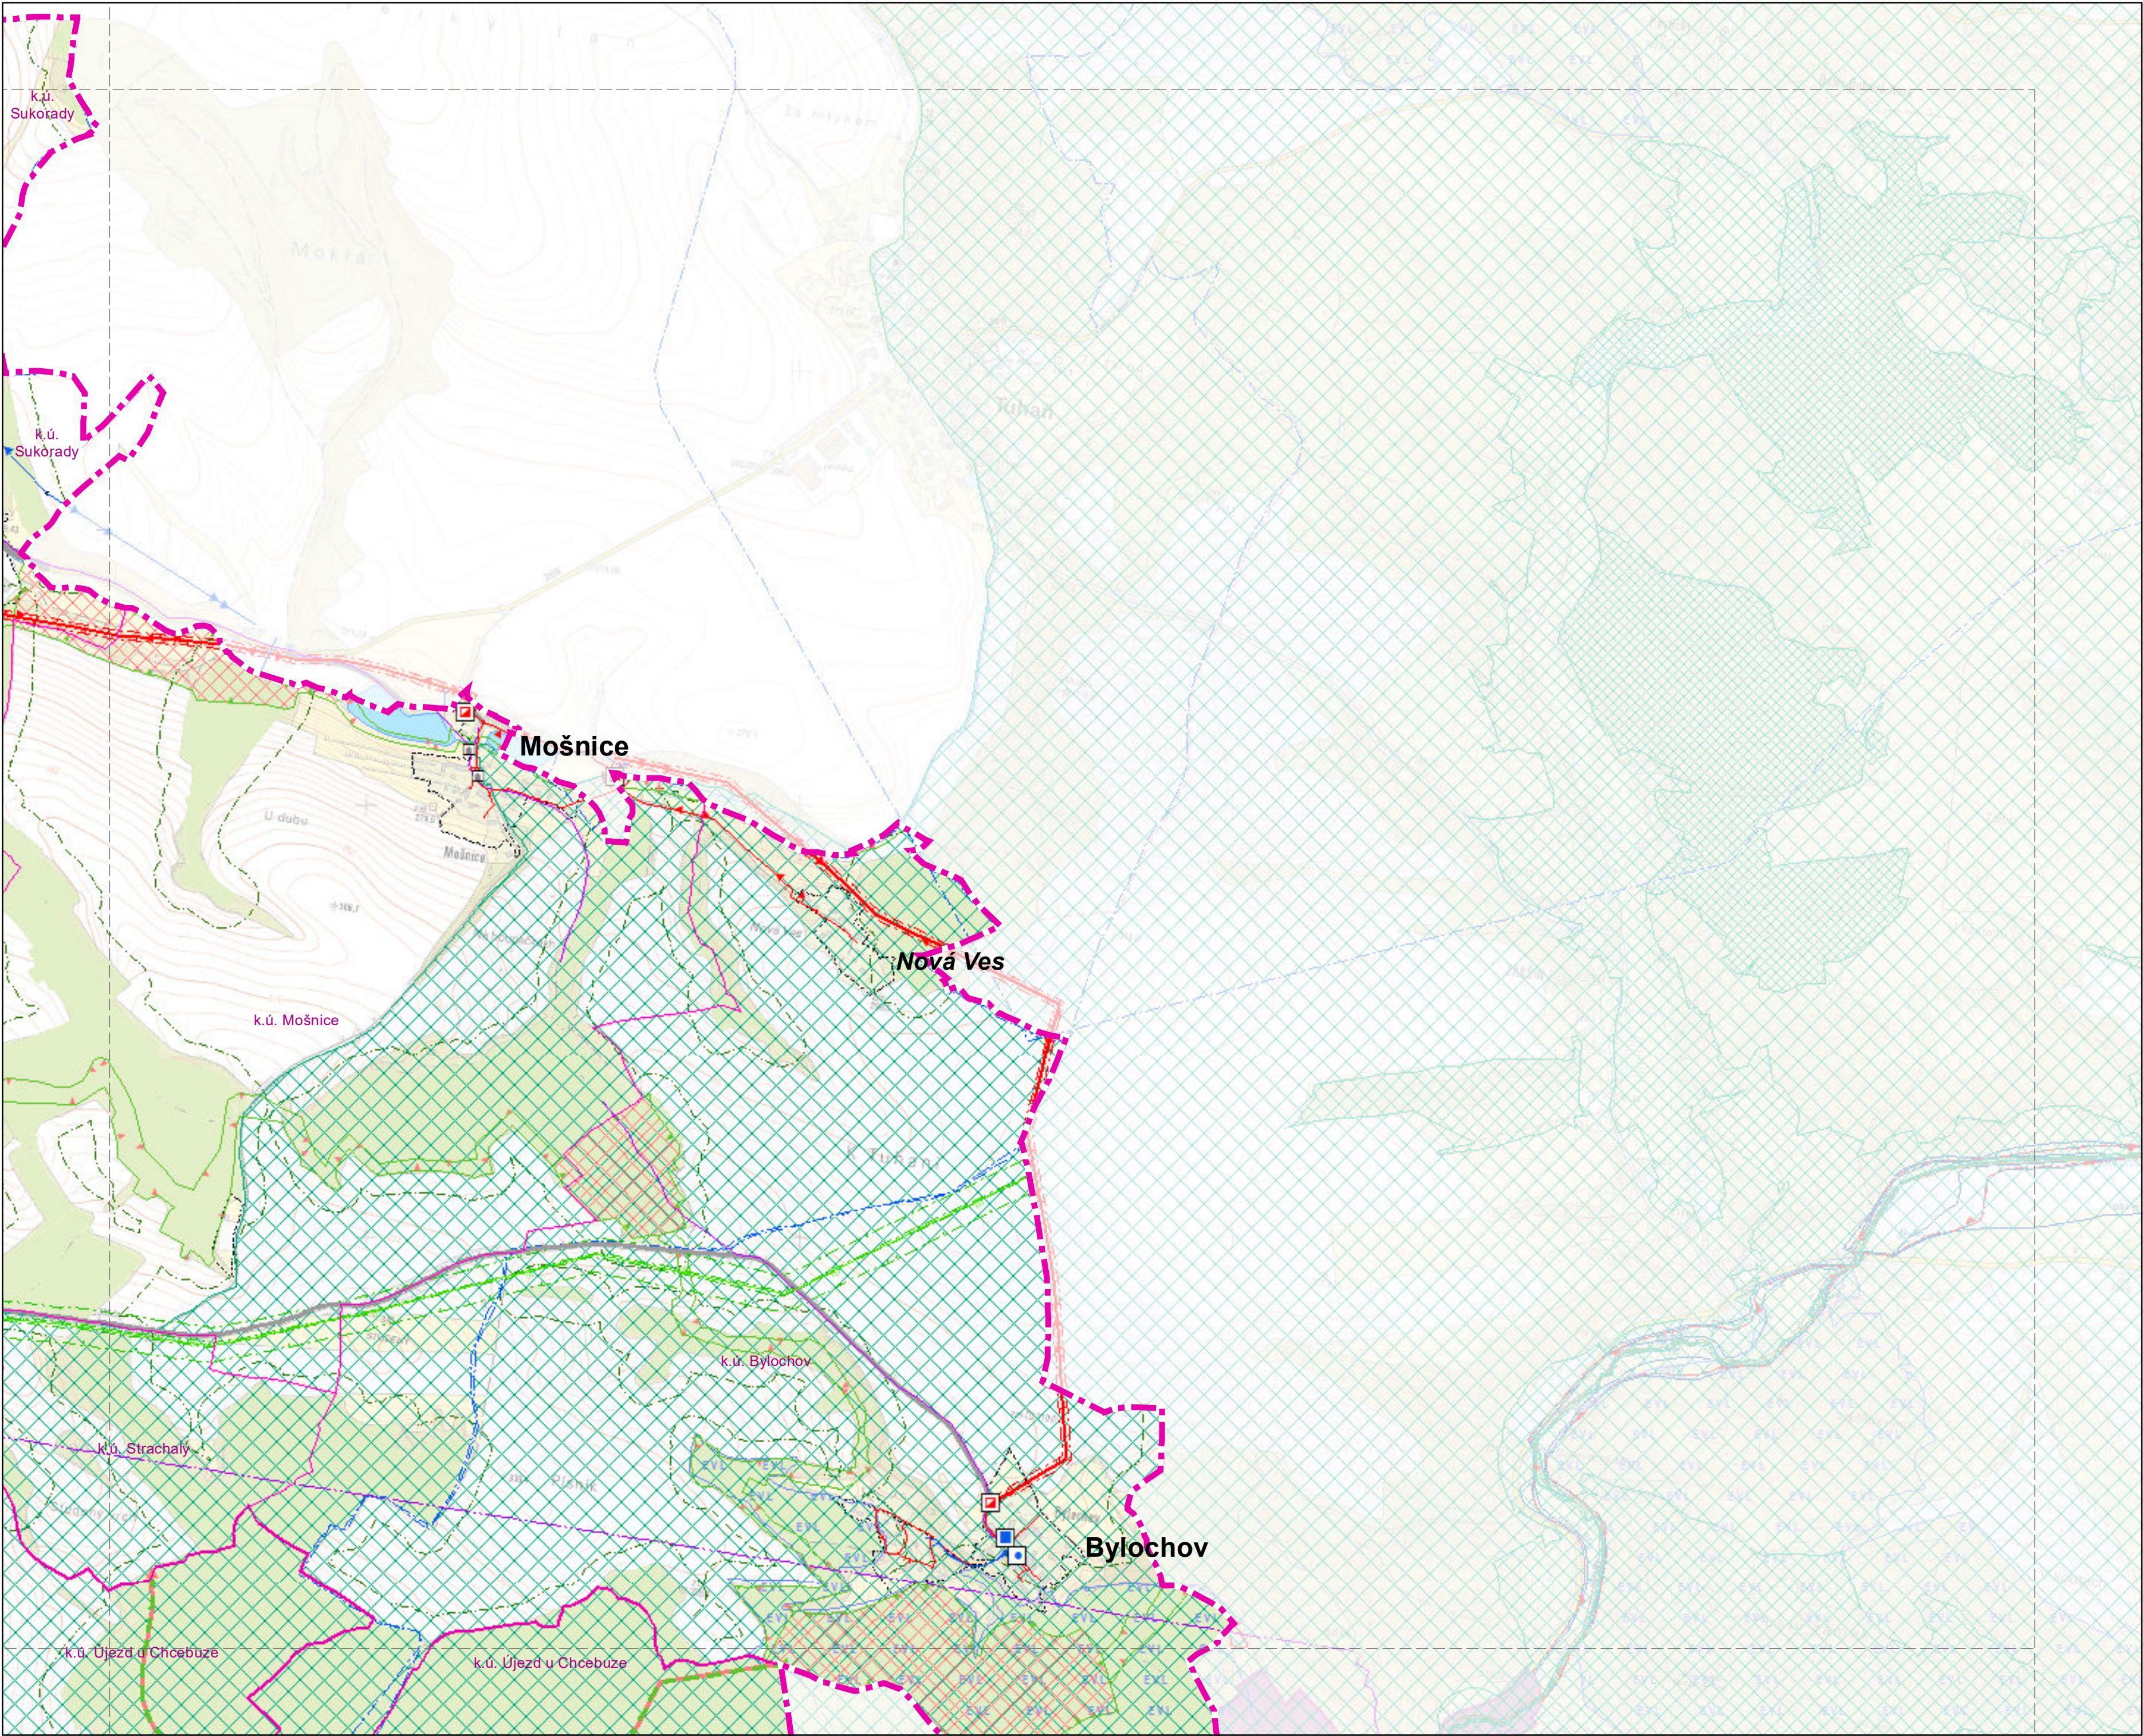


ÚZEMNĚ
ANALYTICKÉ
PODKLADY

ORP
LITOMĚŘICE

2024

B2
- výkres limitů
využití území

F8

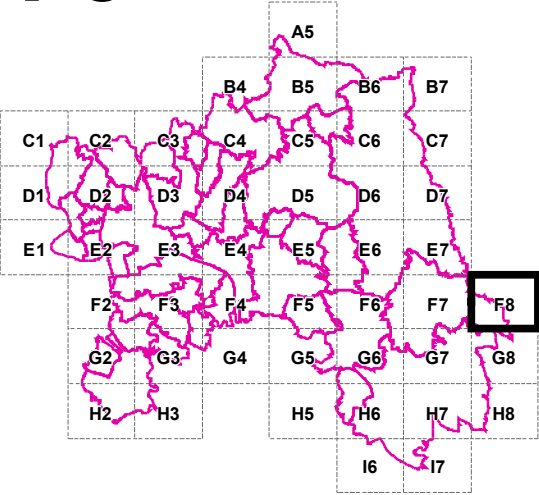

1 : 10 000




Městský úřad Litoměřice
Úřad územního plánování



IV/2024

Podklad:
Základní mapa České republiky 1 : 10 000 (zdroj ČÚZK)

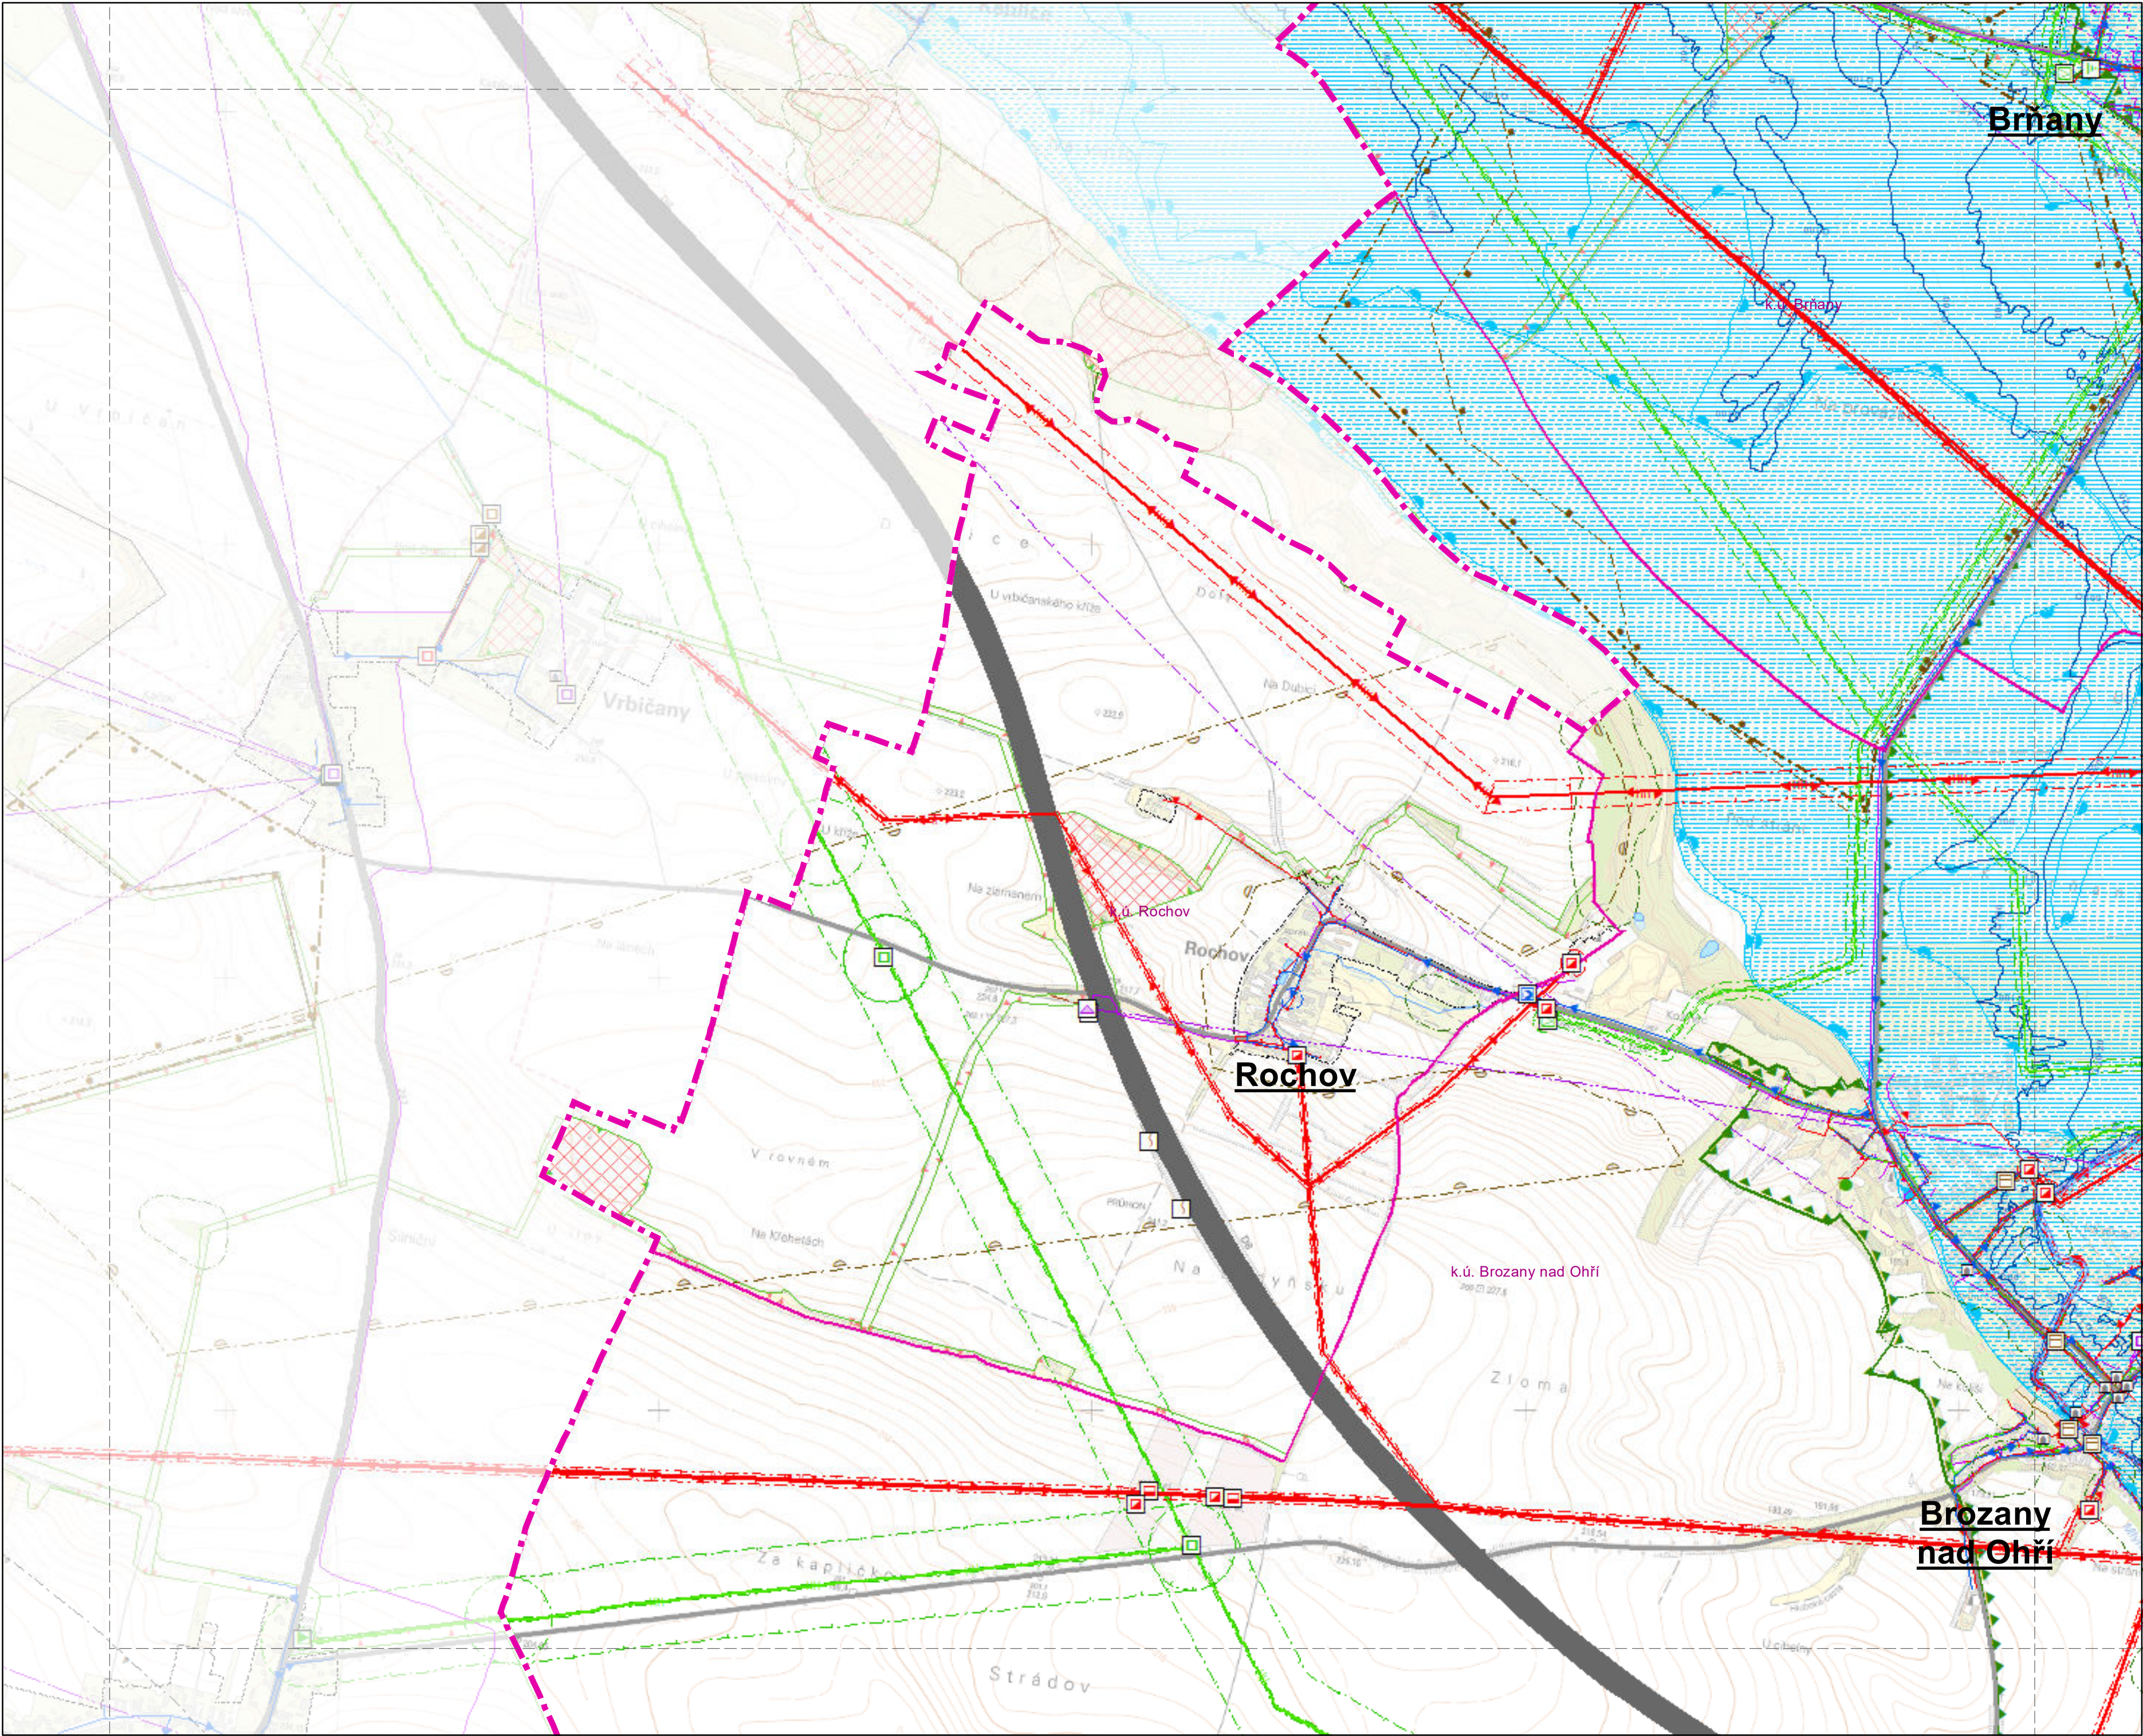


ÚZEMNĚ
ANALYTICKÉ
PODKLADY

ORP
LITOMĚŘICE


2024

B2
- výkres limitů
využití území

G2

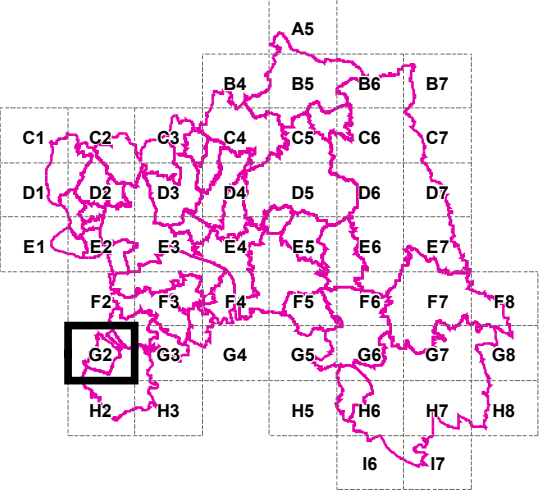

1 : 10 000

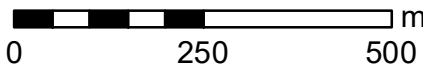


Městský úřad Litoměřice
Úřad územního plánování

Litoměřice

IV/2024

Podklad:
Základní mapa České republiky 1:10 000 (zdroj ČÚZK)

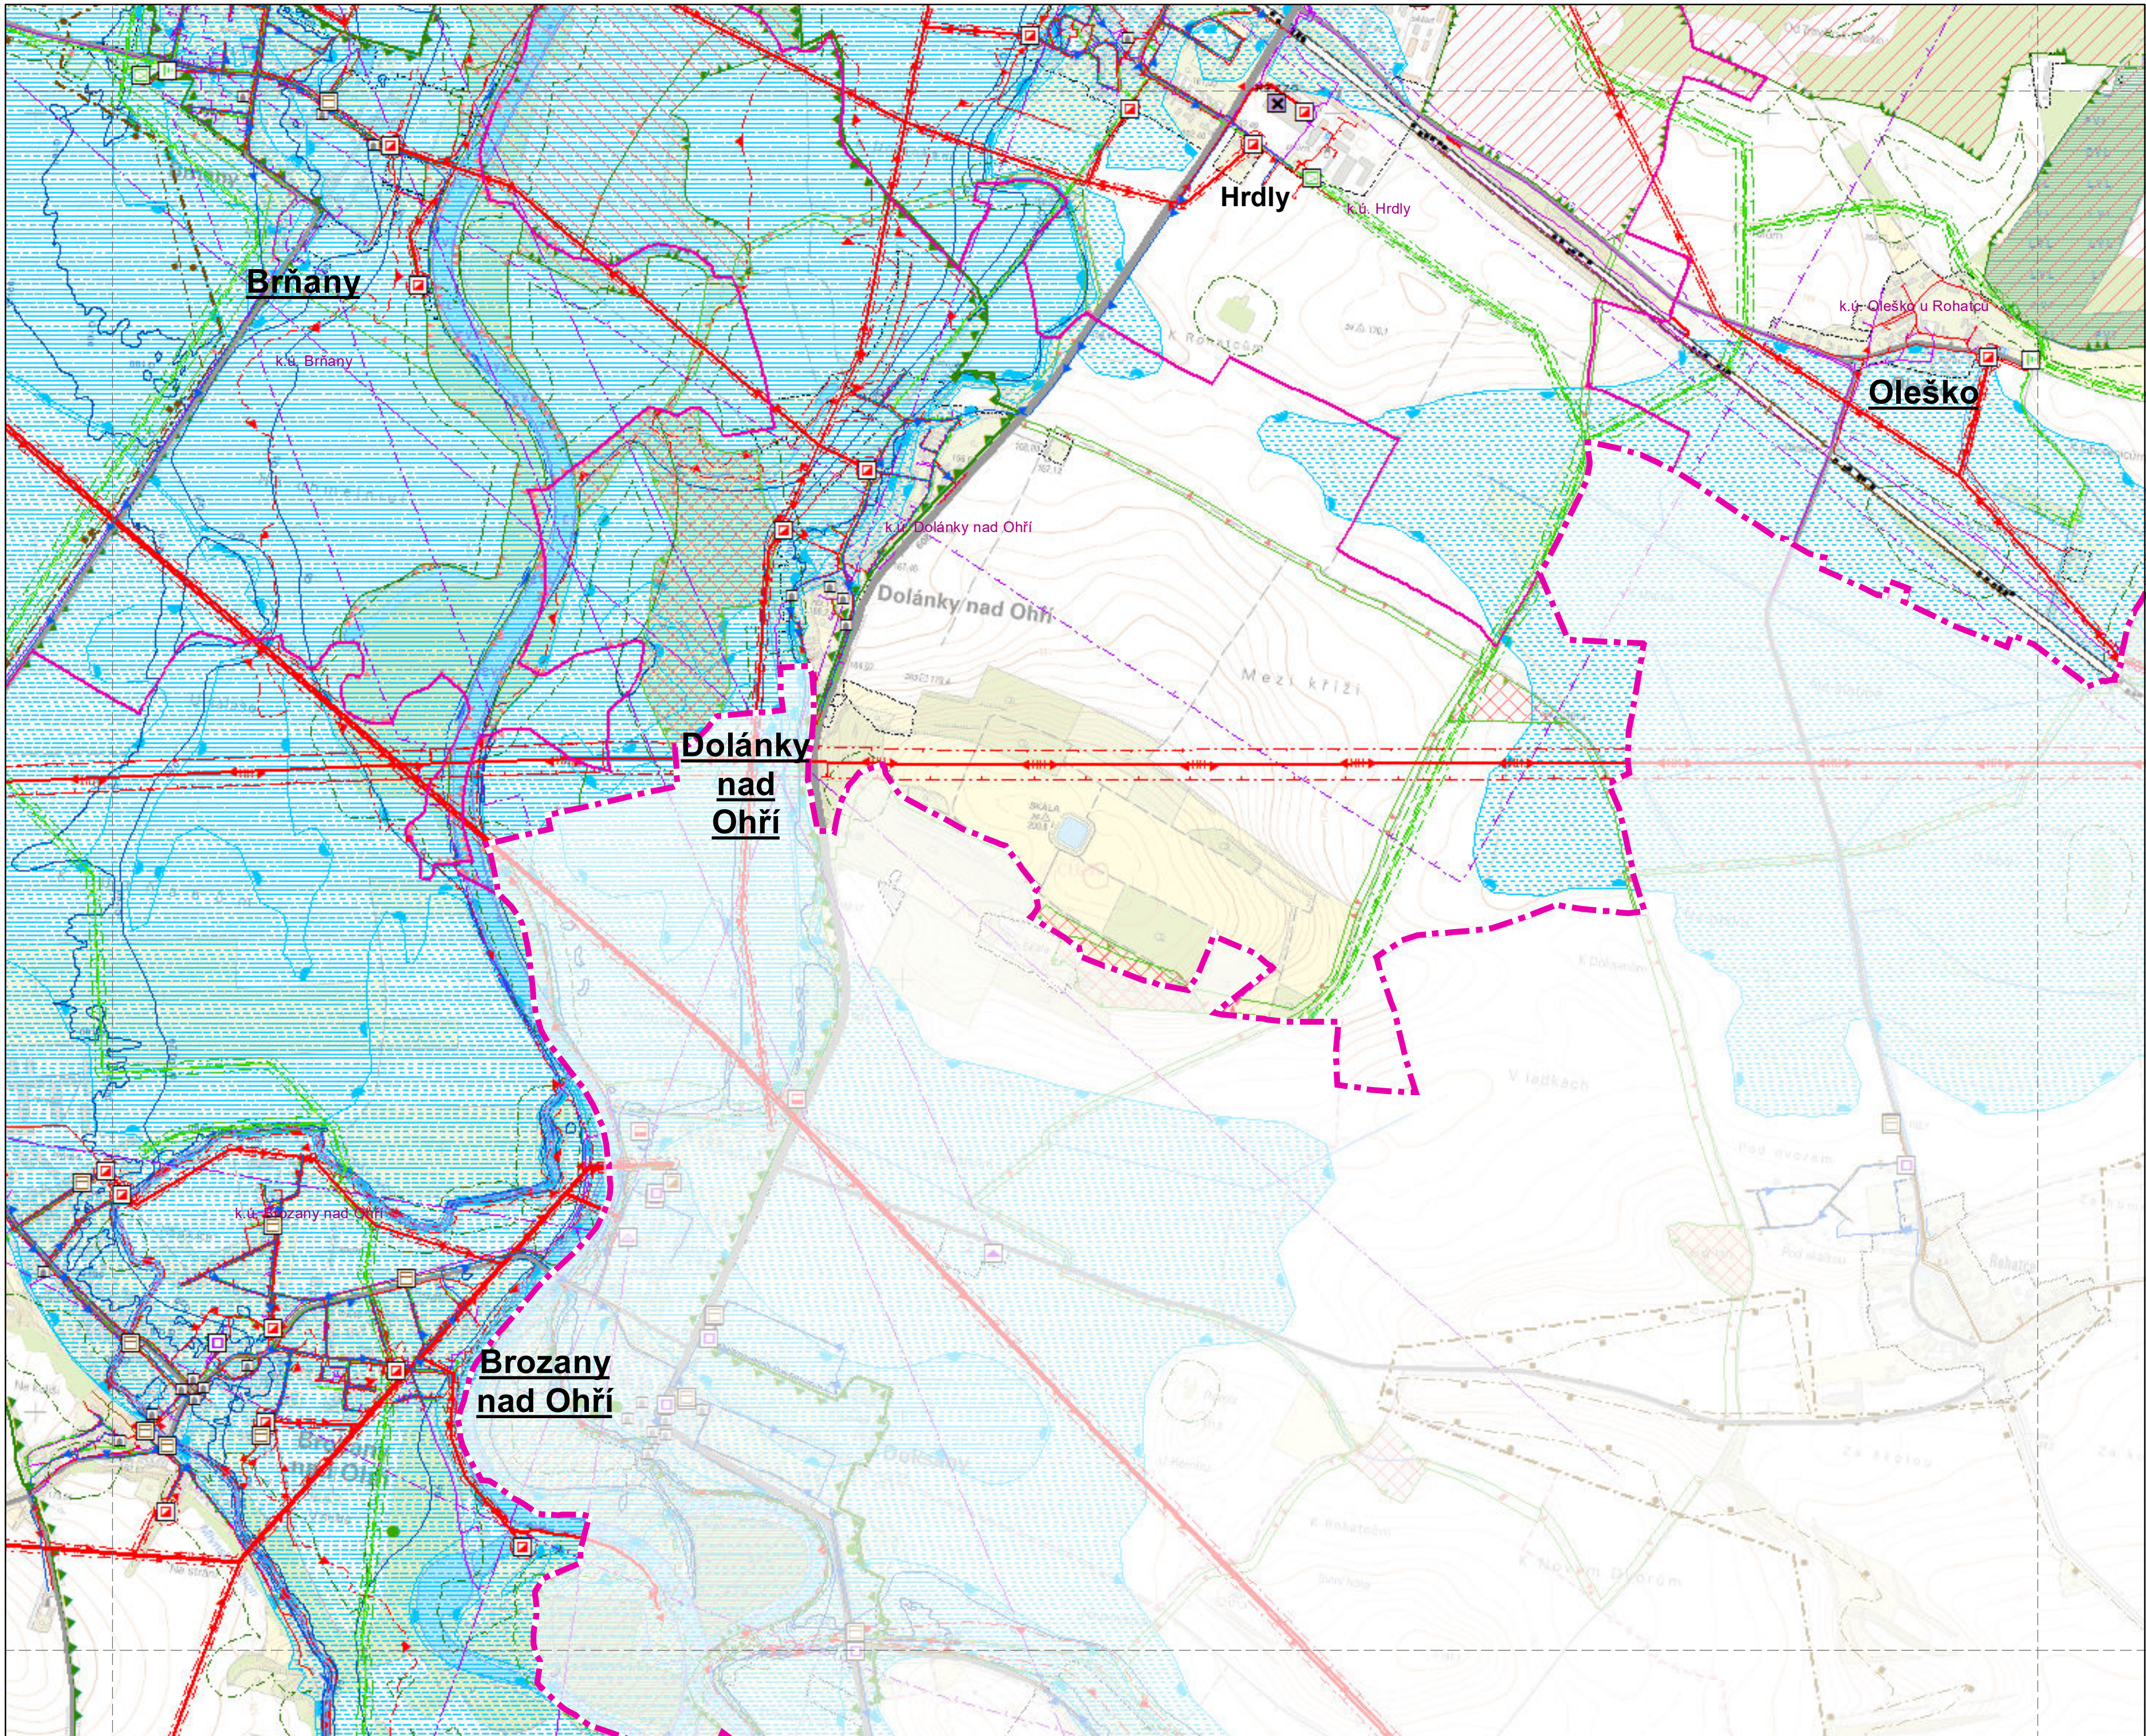


ÚZEMNĚ
ANALYTICKÉ
PODKLADY

ORP
LITOMĚŘICE

2024

B2
- výkres limitů
využití území

G3

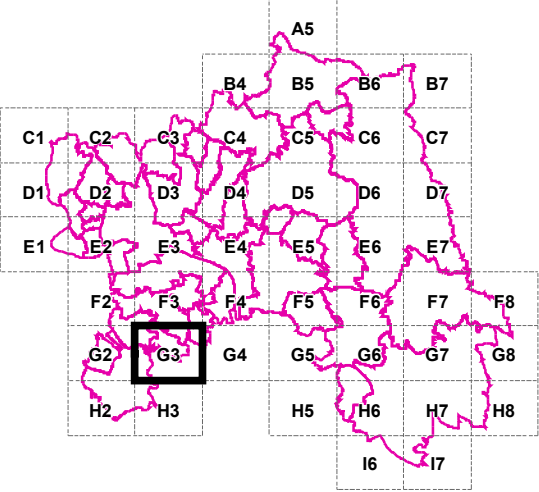

1 : 10 000




Městský úřad Litoměřice
Úřad územního plánování

Litoměřice

IV/2024

Podklad:
Základní mapa České republiky 1:10 000 (zdroj ČÚZK)

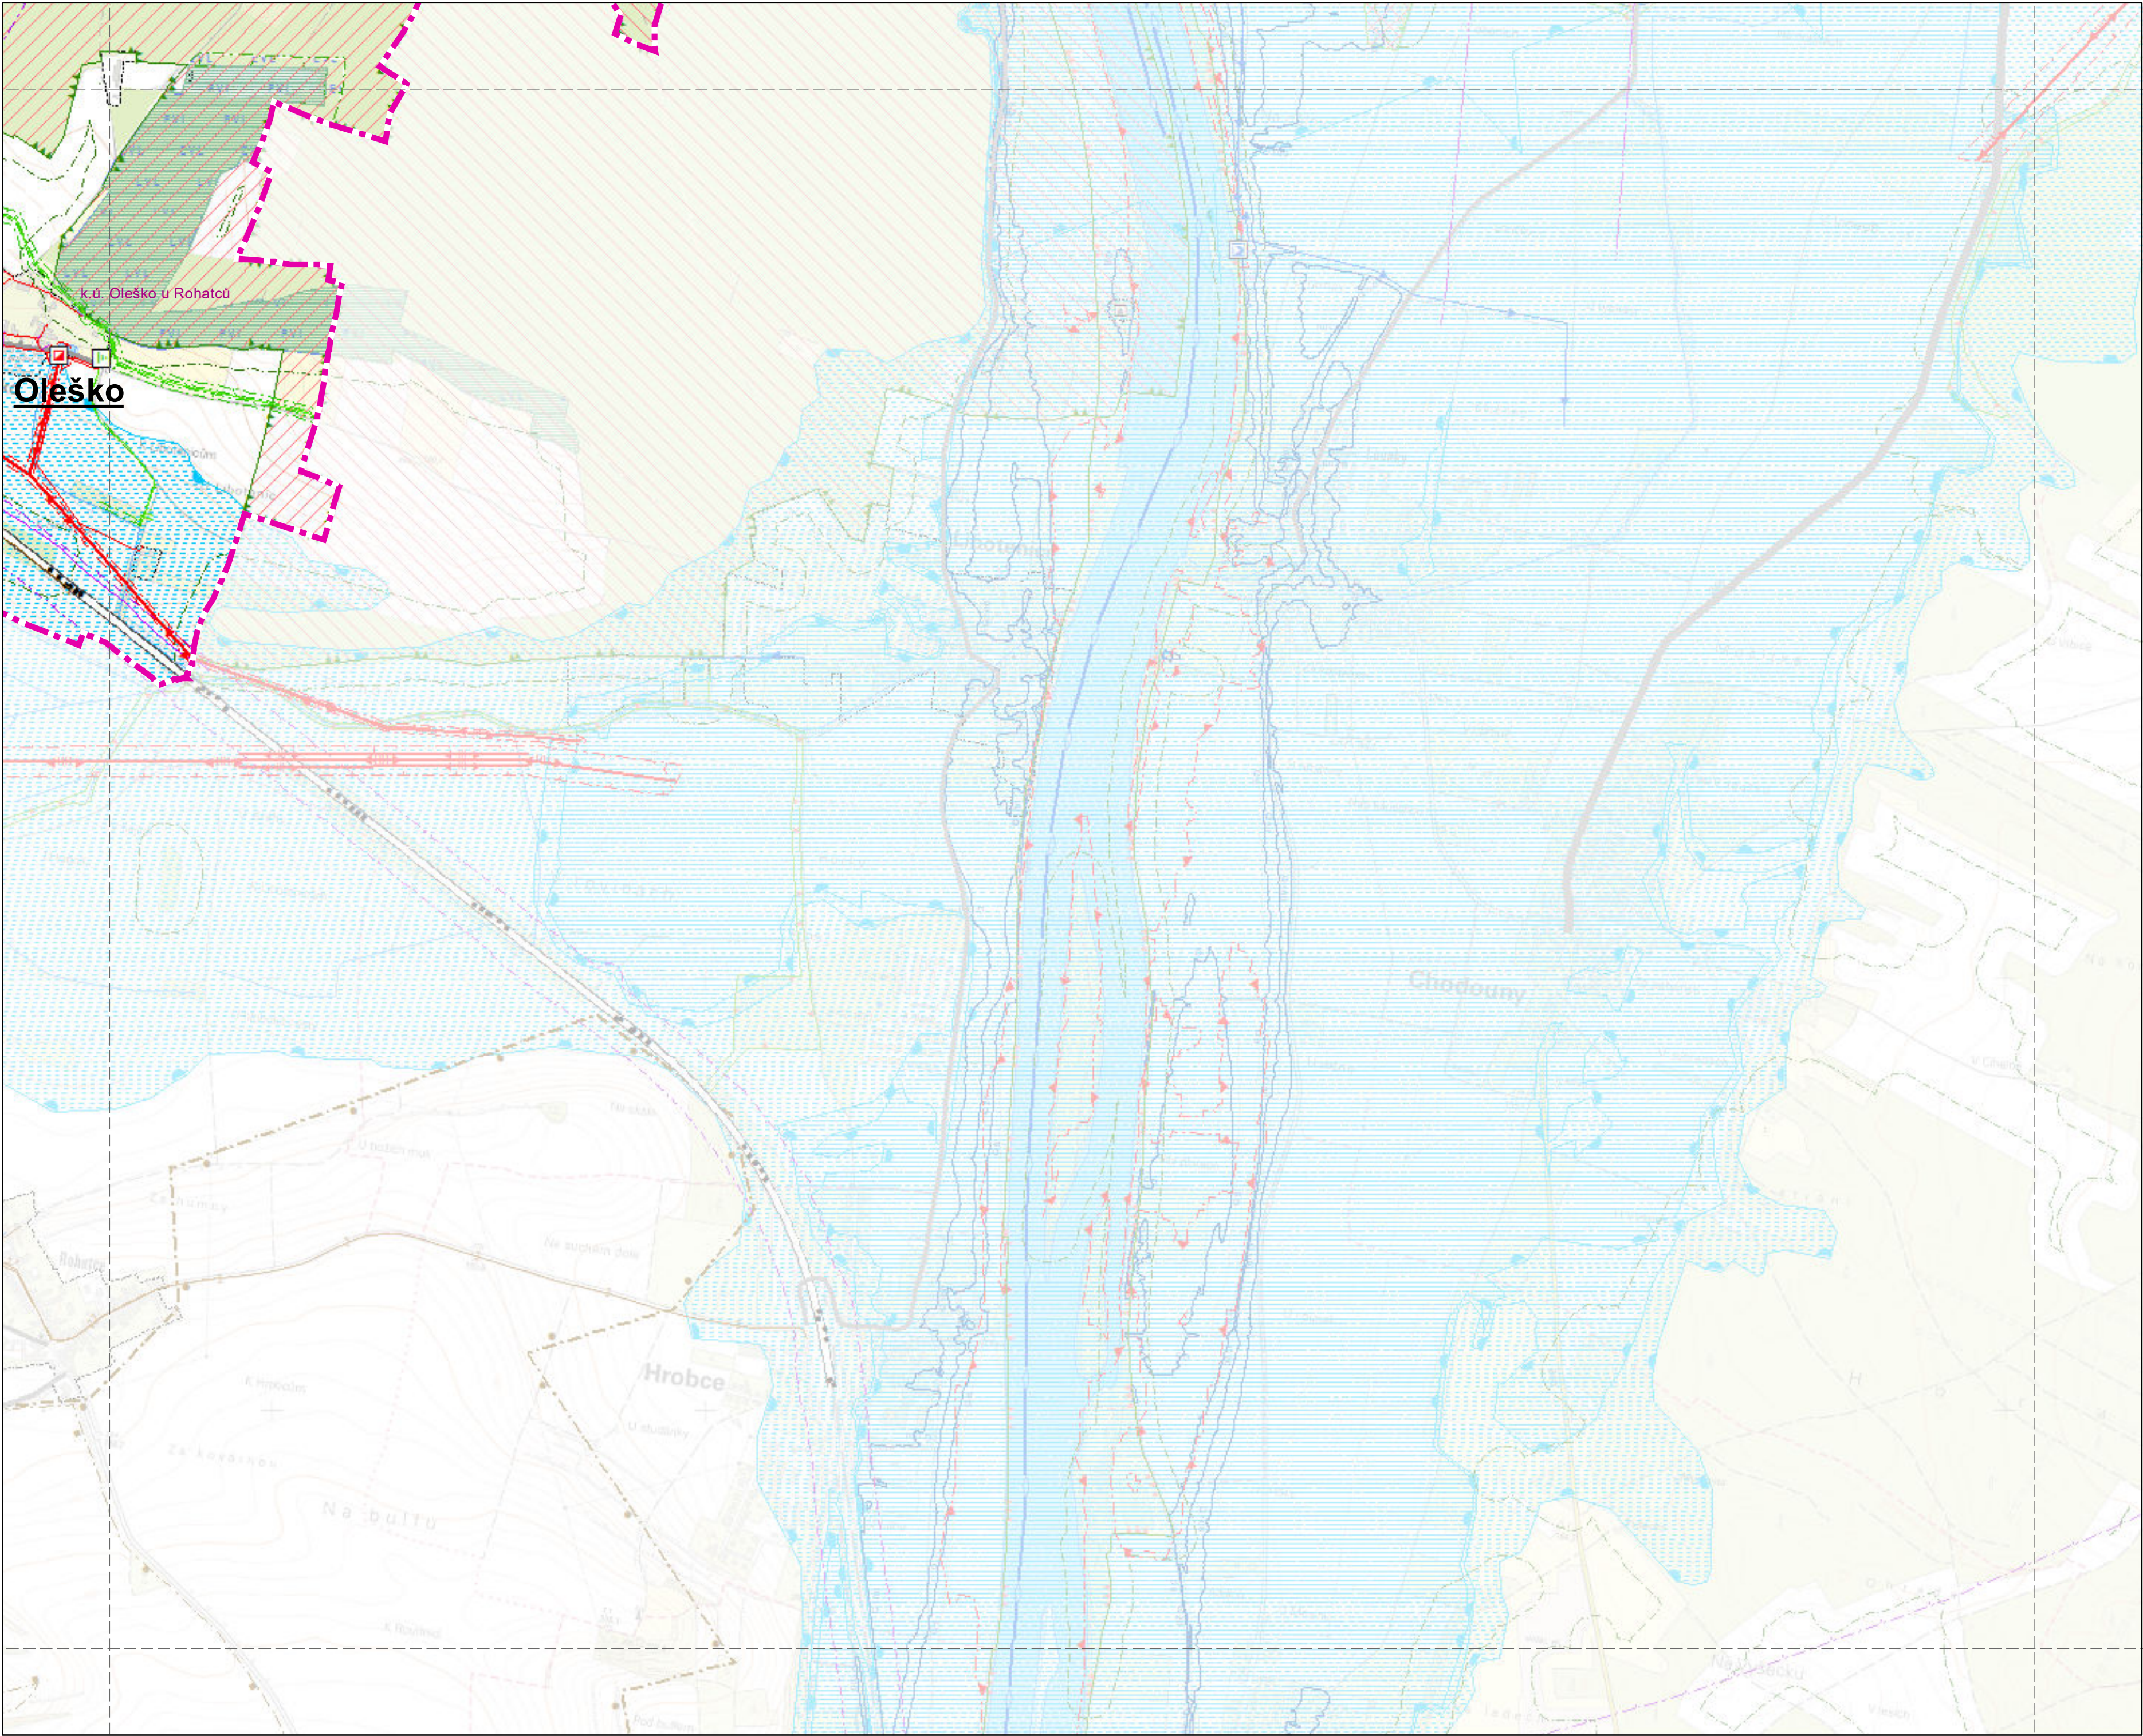


ÚZEMNĚ
ANALYTICKÉ
PODKLADY

ORP
LITOMĚŘICE

2024

B2
- výkres limitů
využití území

G4

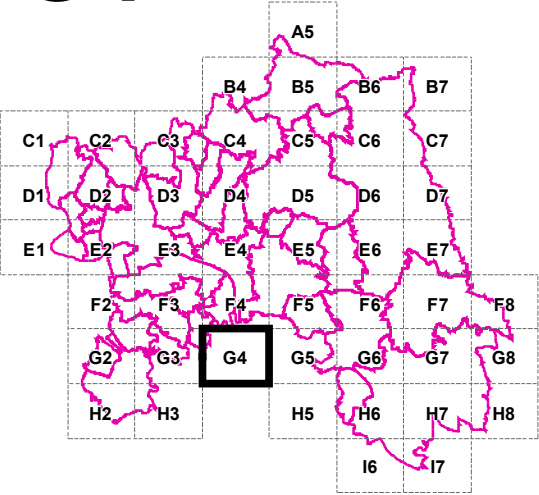

1 : 10 000




Městský úřad Litoměřice
Úřad územního plánování

Litoměřice

IV/2024

Podklad:
Základní mapa České republiky 1 : 10 000 (zdroj ČÚZK)

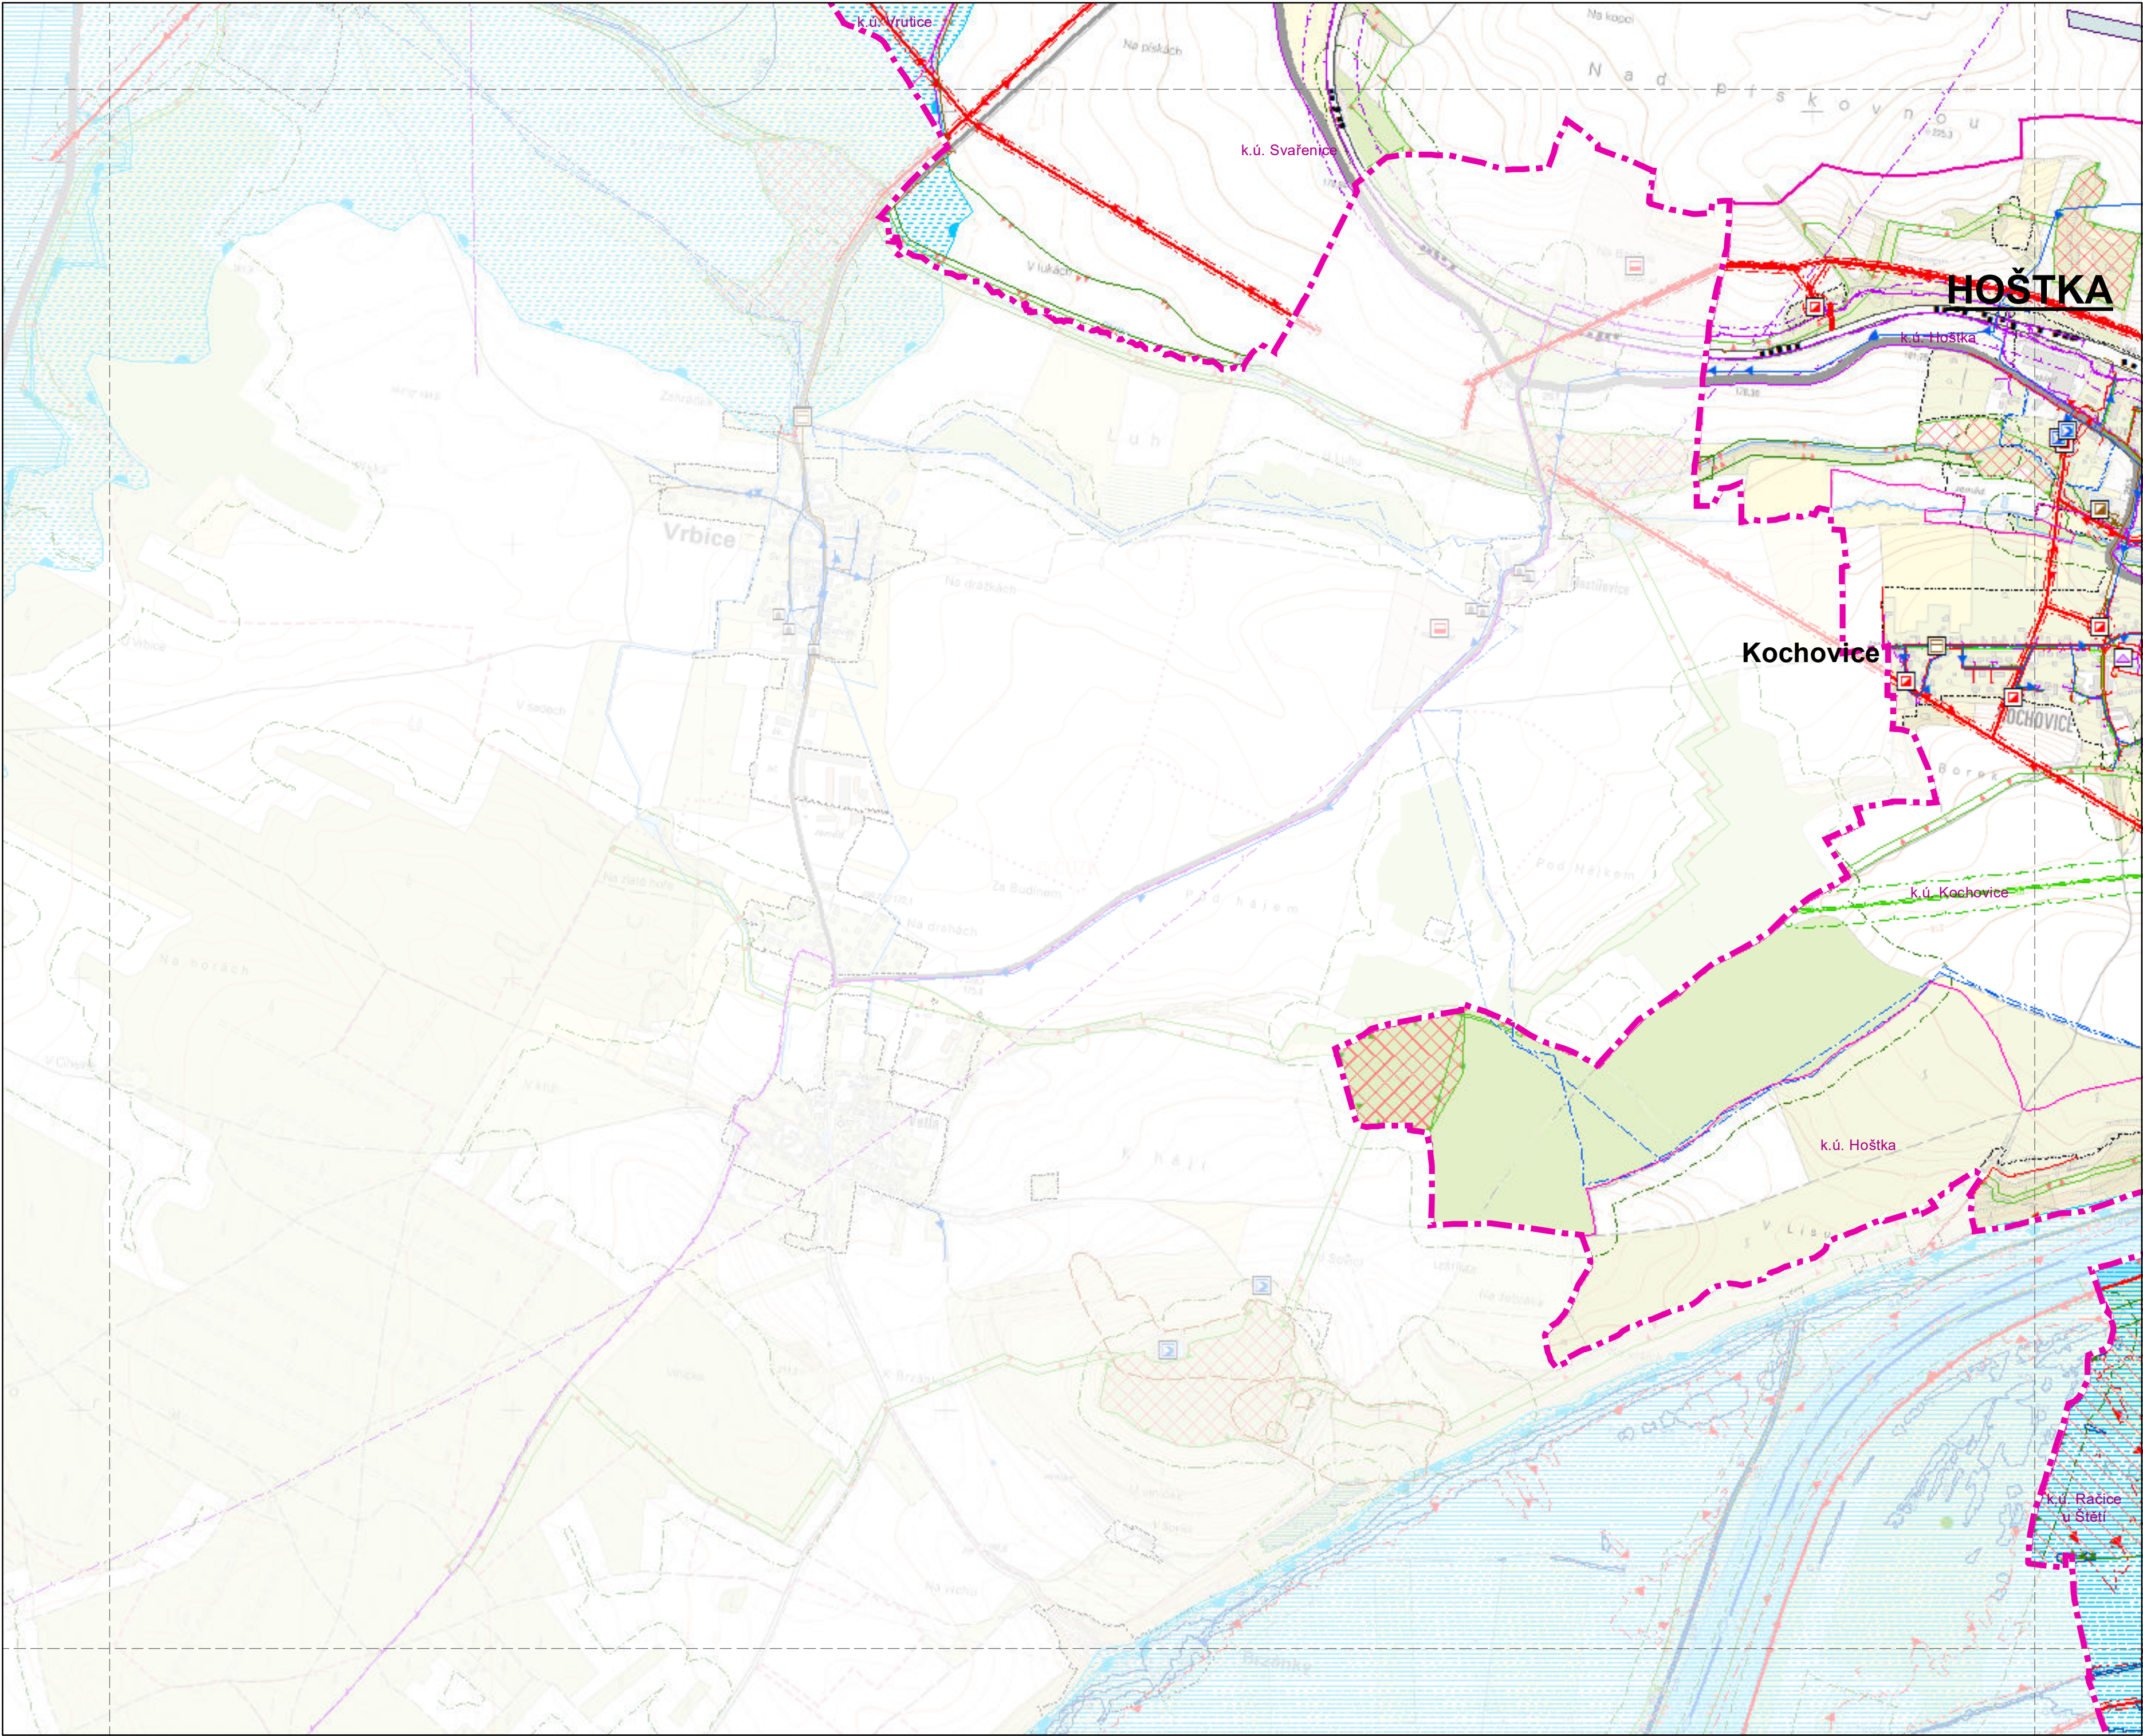


ÚZEMNĚ
ANALYTICKÉ
PODKLADY

ORP
LITOMĚŘICE

2024

B2
- výkres limitů
využití území

G5

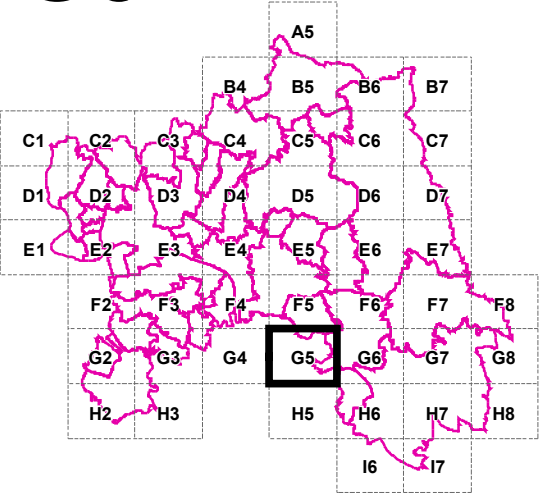

1 : 10 000




Městský úřad Litoměřice
Úřad územního plánování

Litoměřice

IV/2024

Podklad:
Základní mapa České republiky 1 : 10 000 (zdroj ČÚZK)

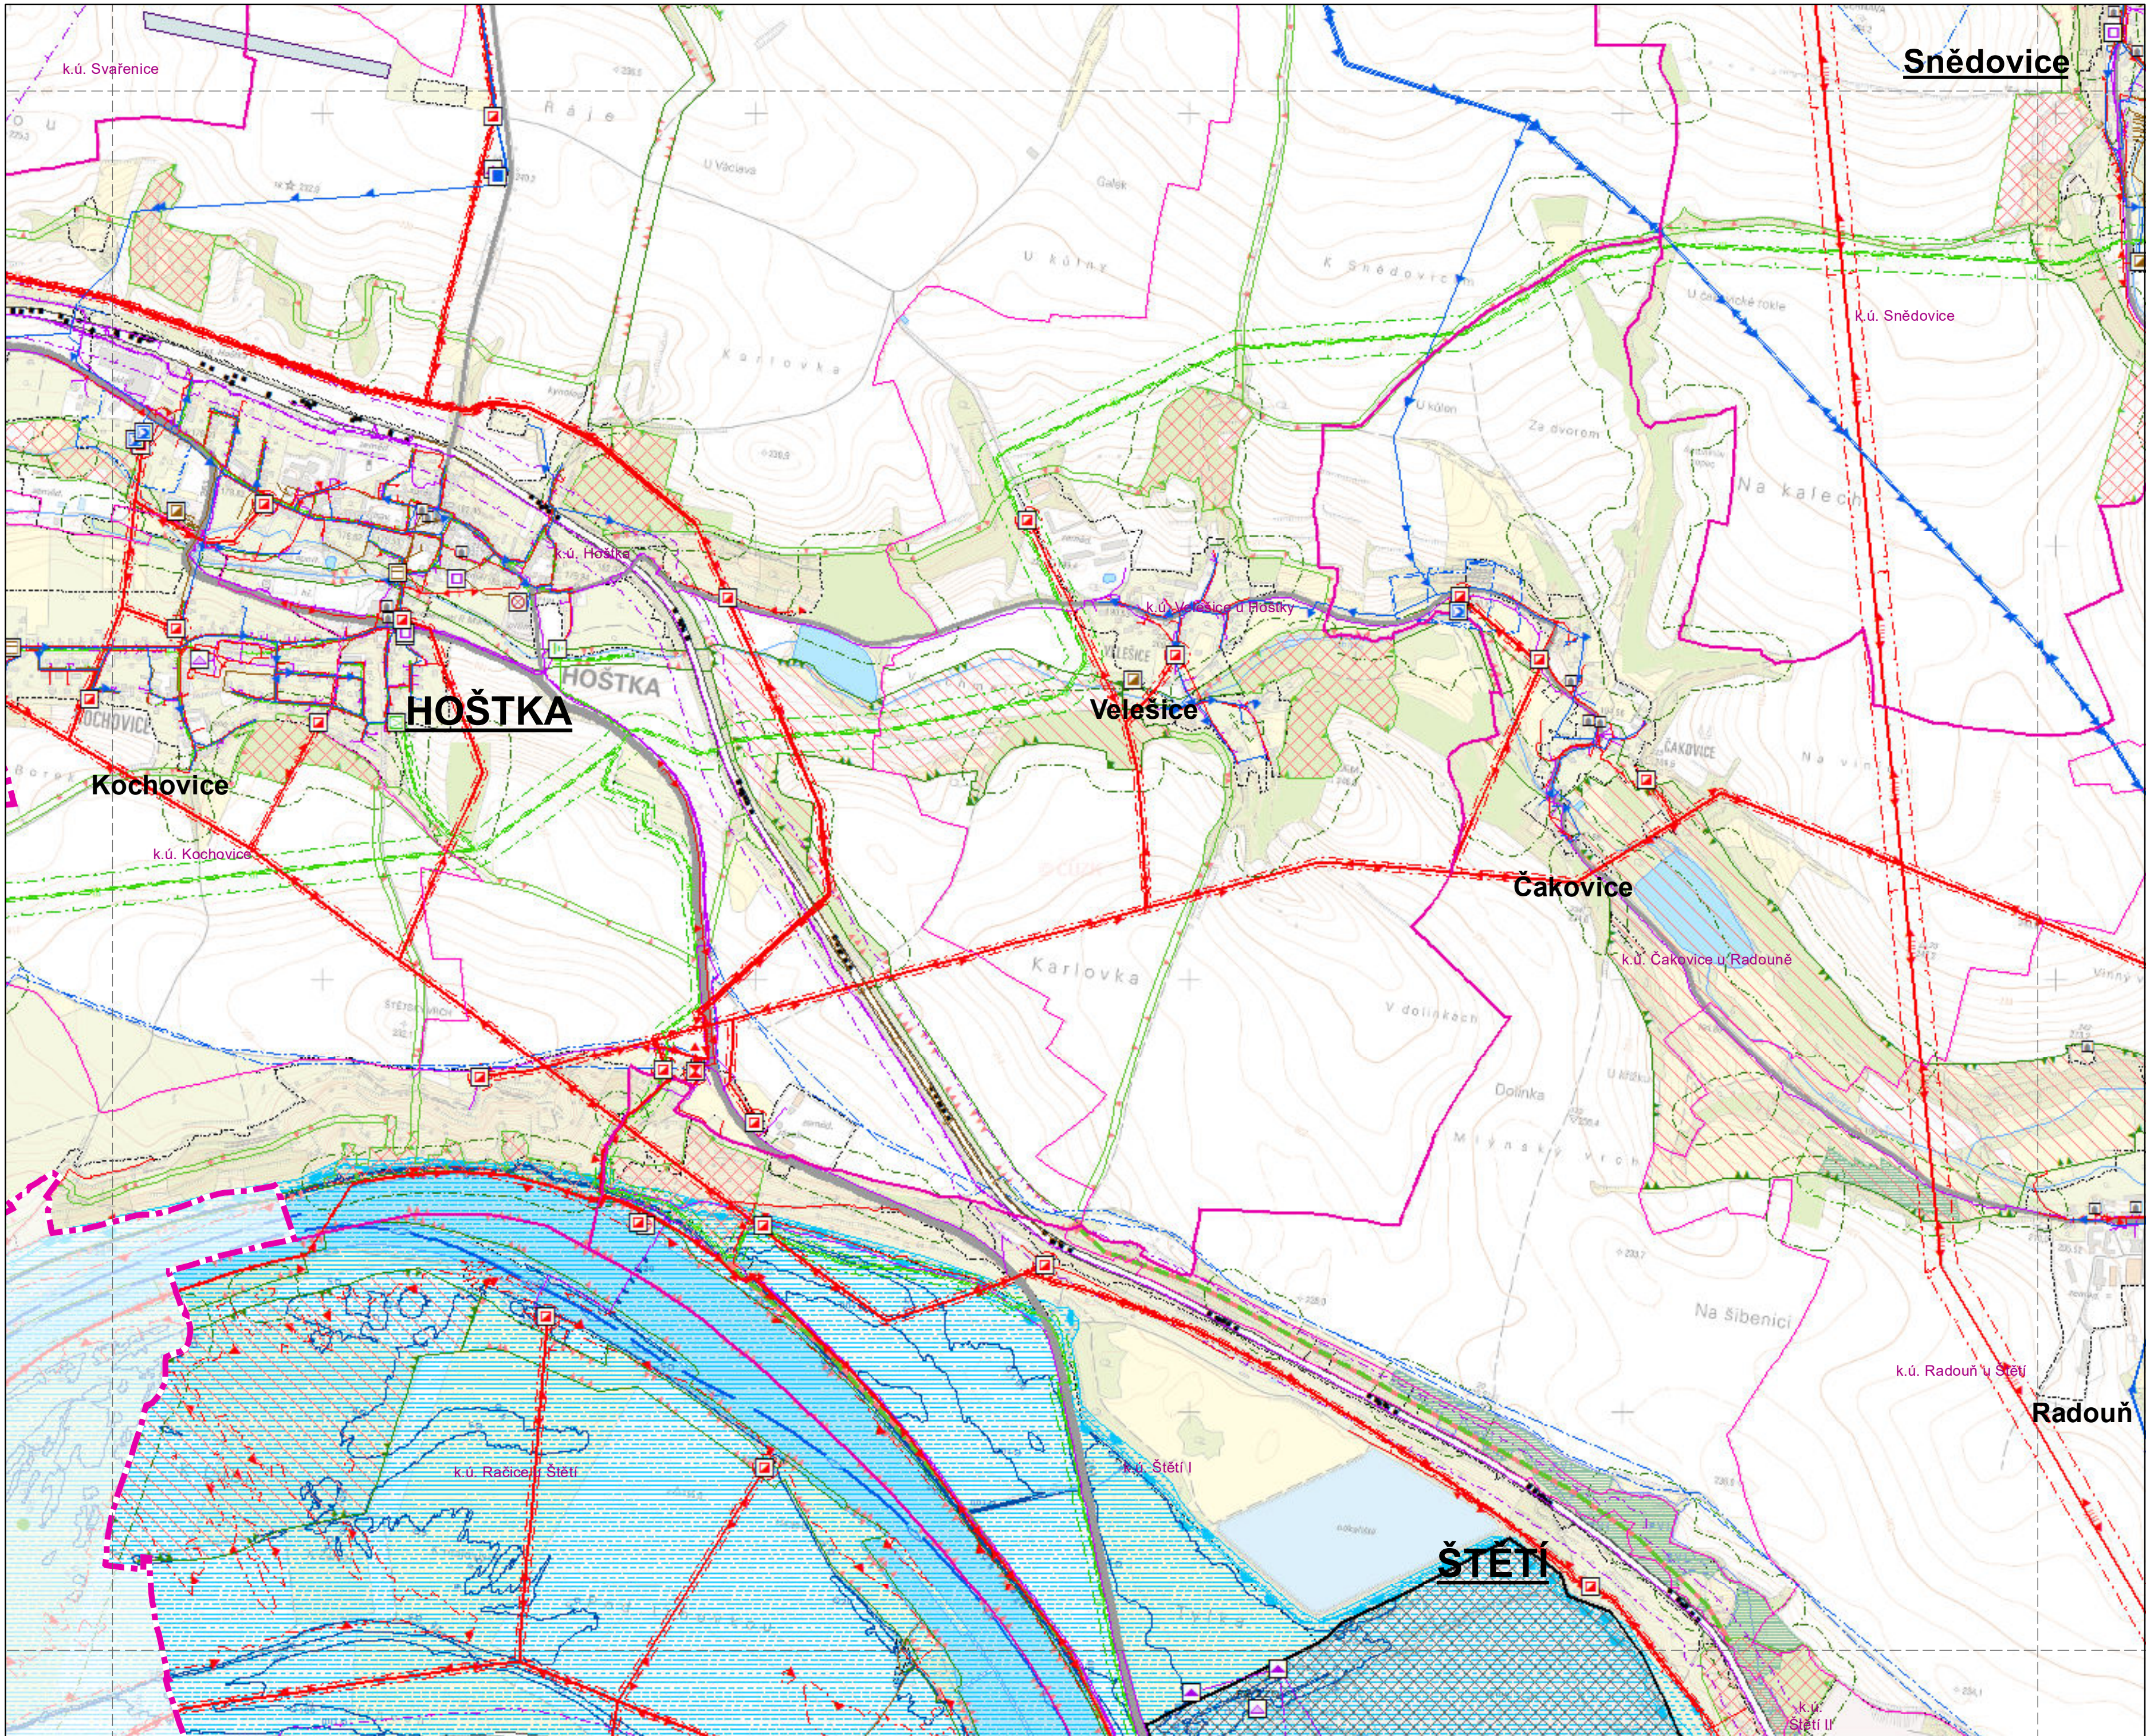


ÚZEMNĚ ANALYTICKÉ PODKLADY

ORP LITOMĚŘICE


2024

B2
- výkres limitů
využití území

G6

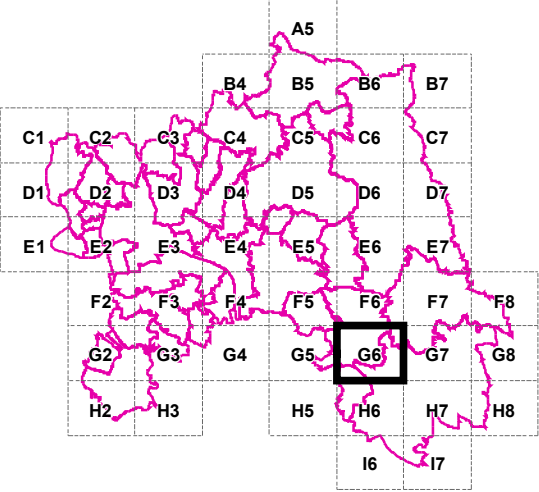

1 : 10 000

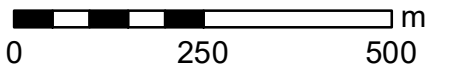


Městský úřad Litoměřice
Úřad územního plánování

Litoměřice

IV/2024

Podklad:
Základní mapa České republiky 1:10 000 (zdroj ČÚZK)

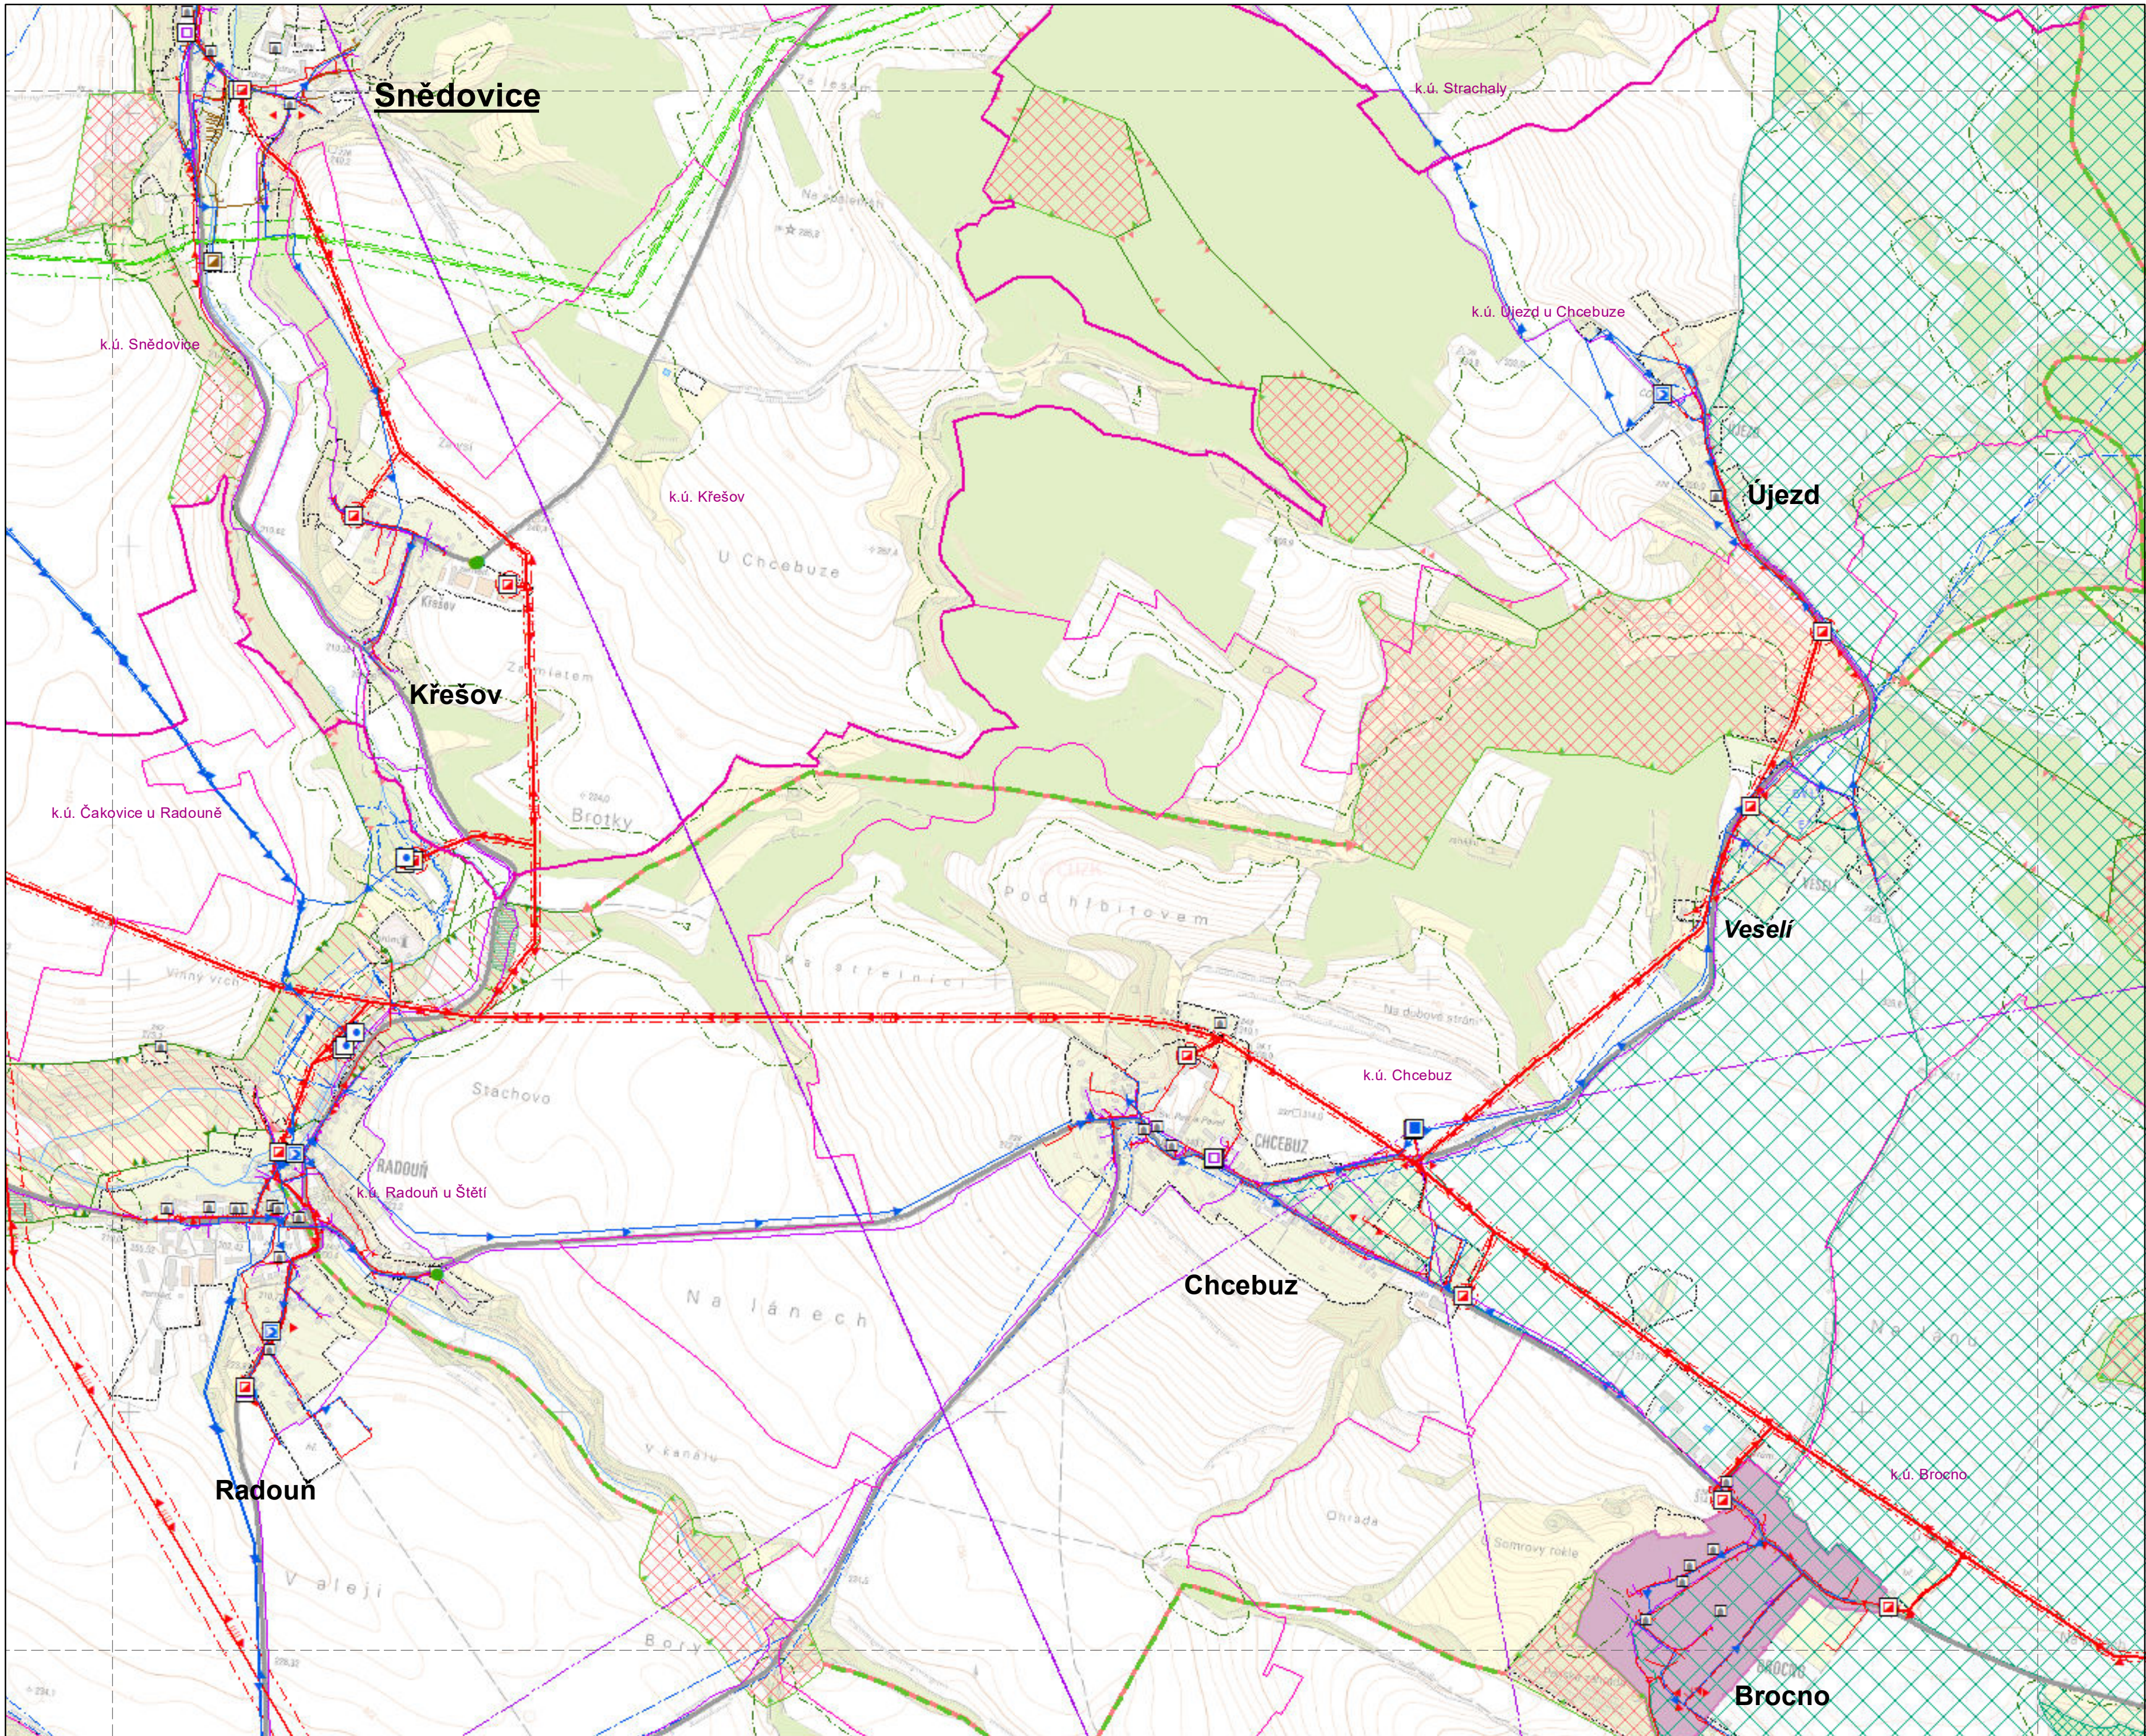


ÚZEMNĚ ANALYTICKÉ PODKLADY

ORP LITOMĚŘICE

2024

B2
- výkres limitů
využití území

G7

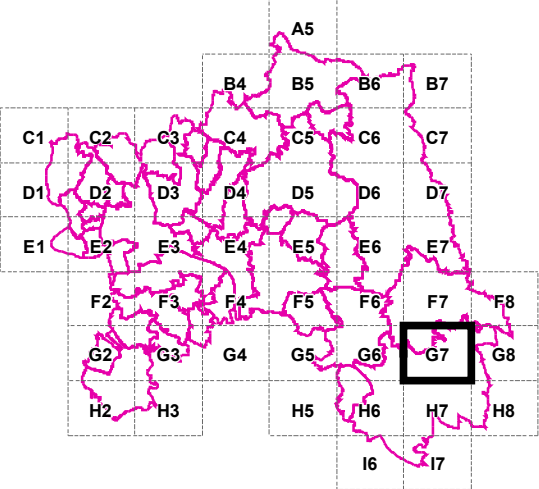

1 : 10 000




Městský úřad Litoměřice
Úřad územního plánování

Litoměřice

IV/2024

Podklad:
Základní mapa České republiky 1:10 000 (zdroj ČÚZK)

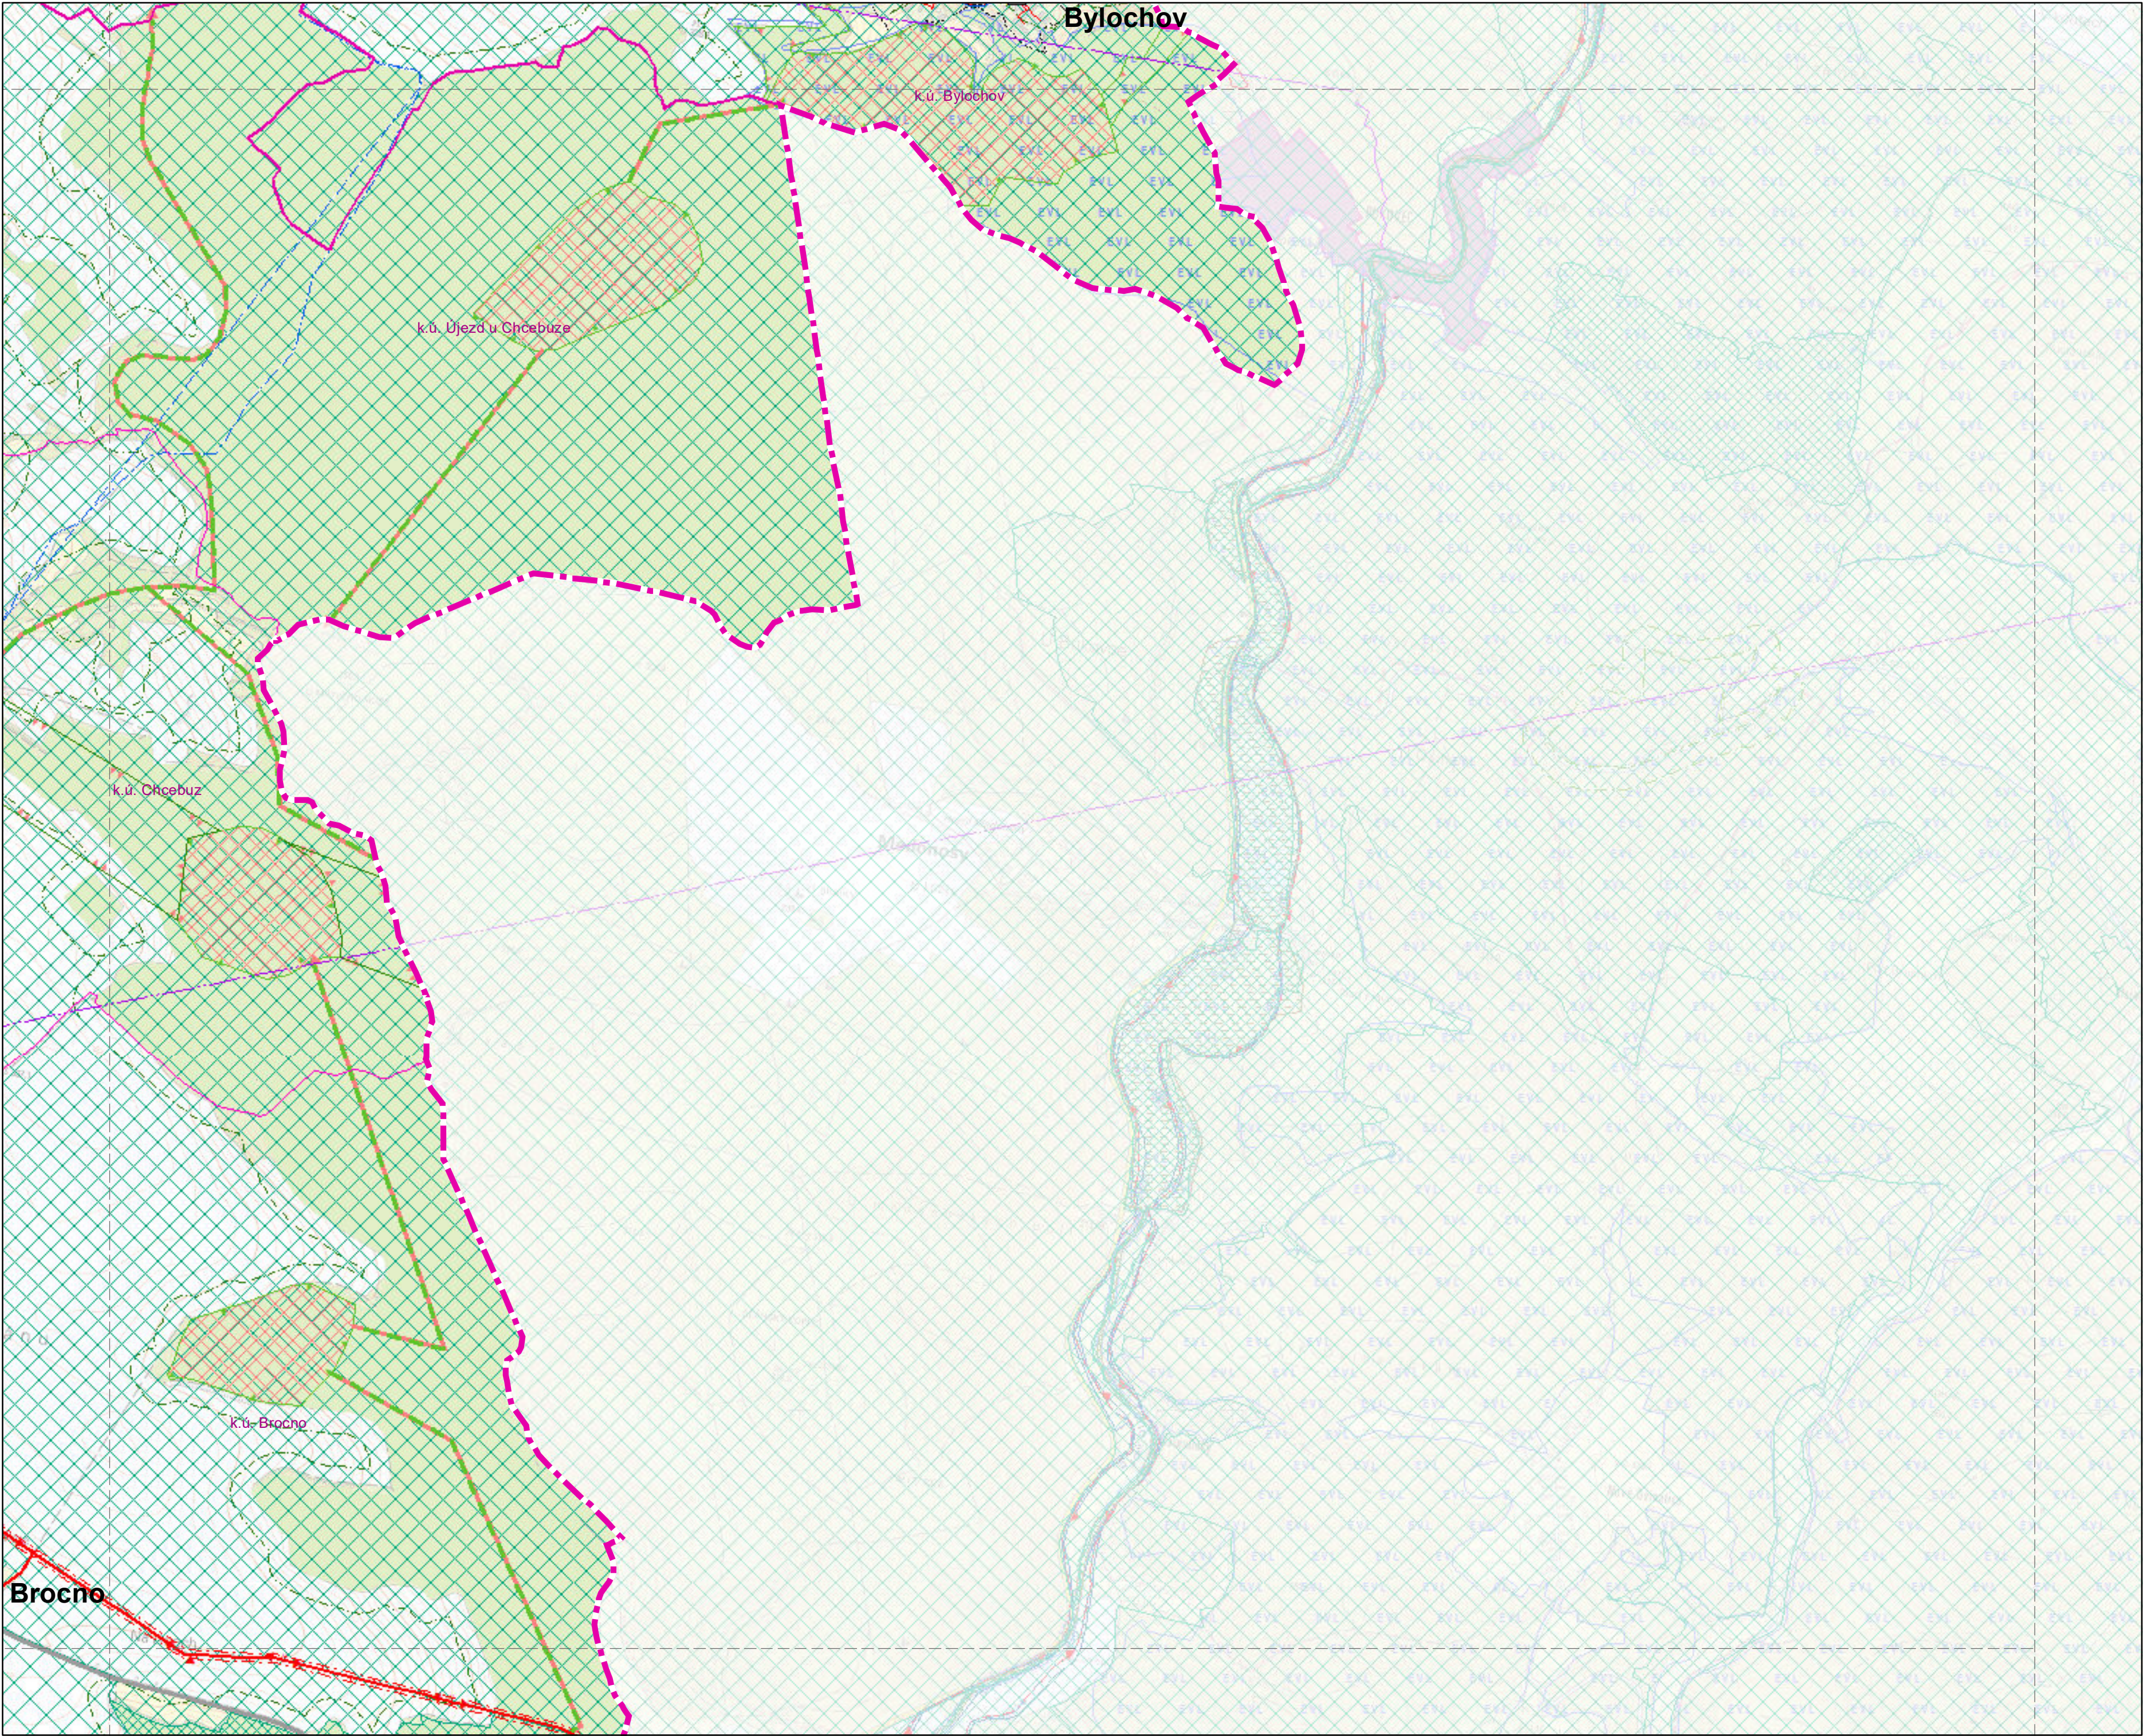


ÚZEMNĚ
ANALYTICKÉ
PODKLADY

ORP
LITOMĚŘICE


2024

B2
- výkres limitů
využití území

G8

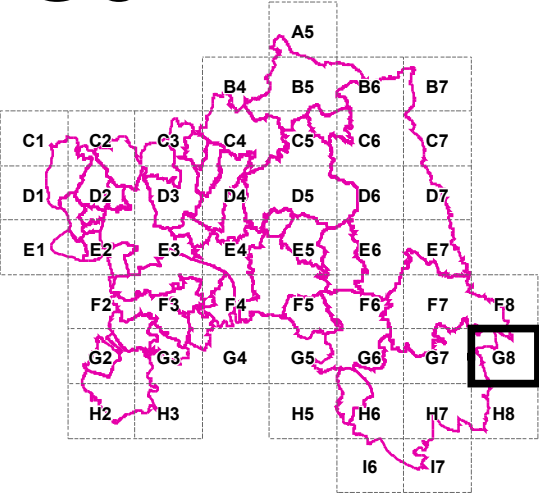

1 : 10 000

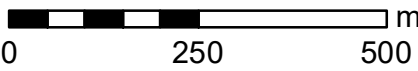


Městský úřad Litoměřice
Úřad územního plánování



IV/2024

Podklad:
Základní mapa České republiky 1 : 10 000 (zdroj ČÚZK)

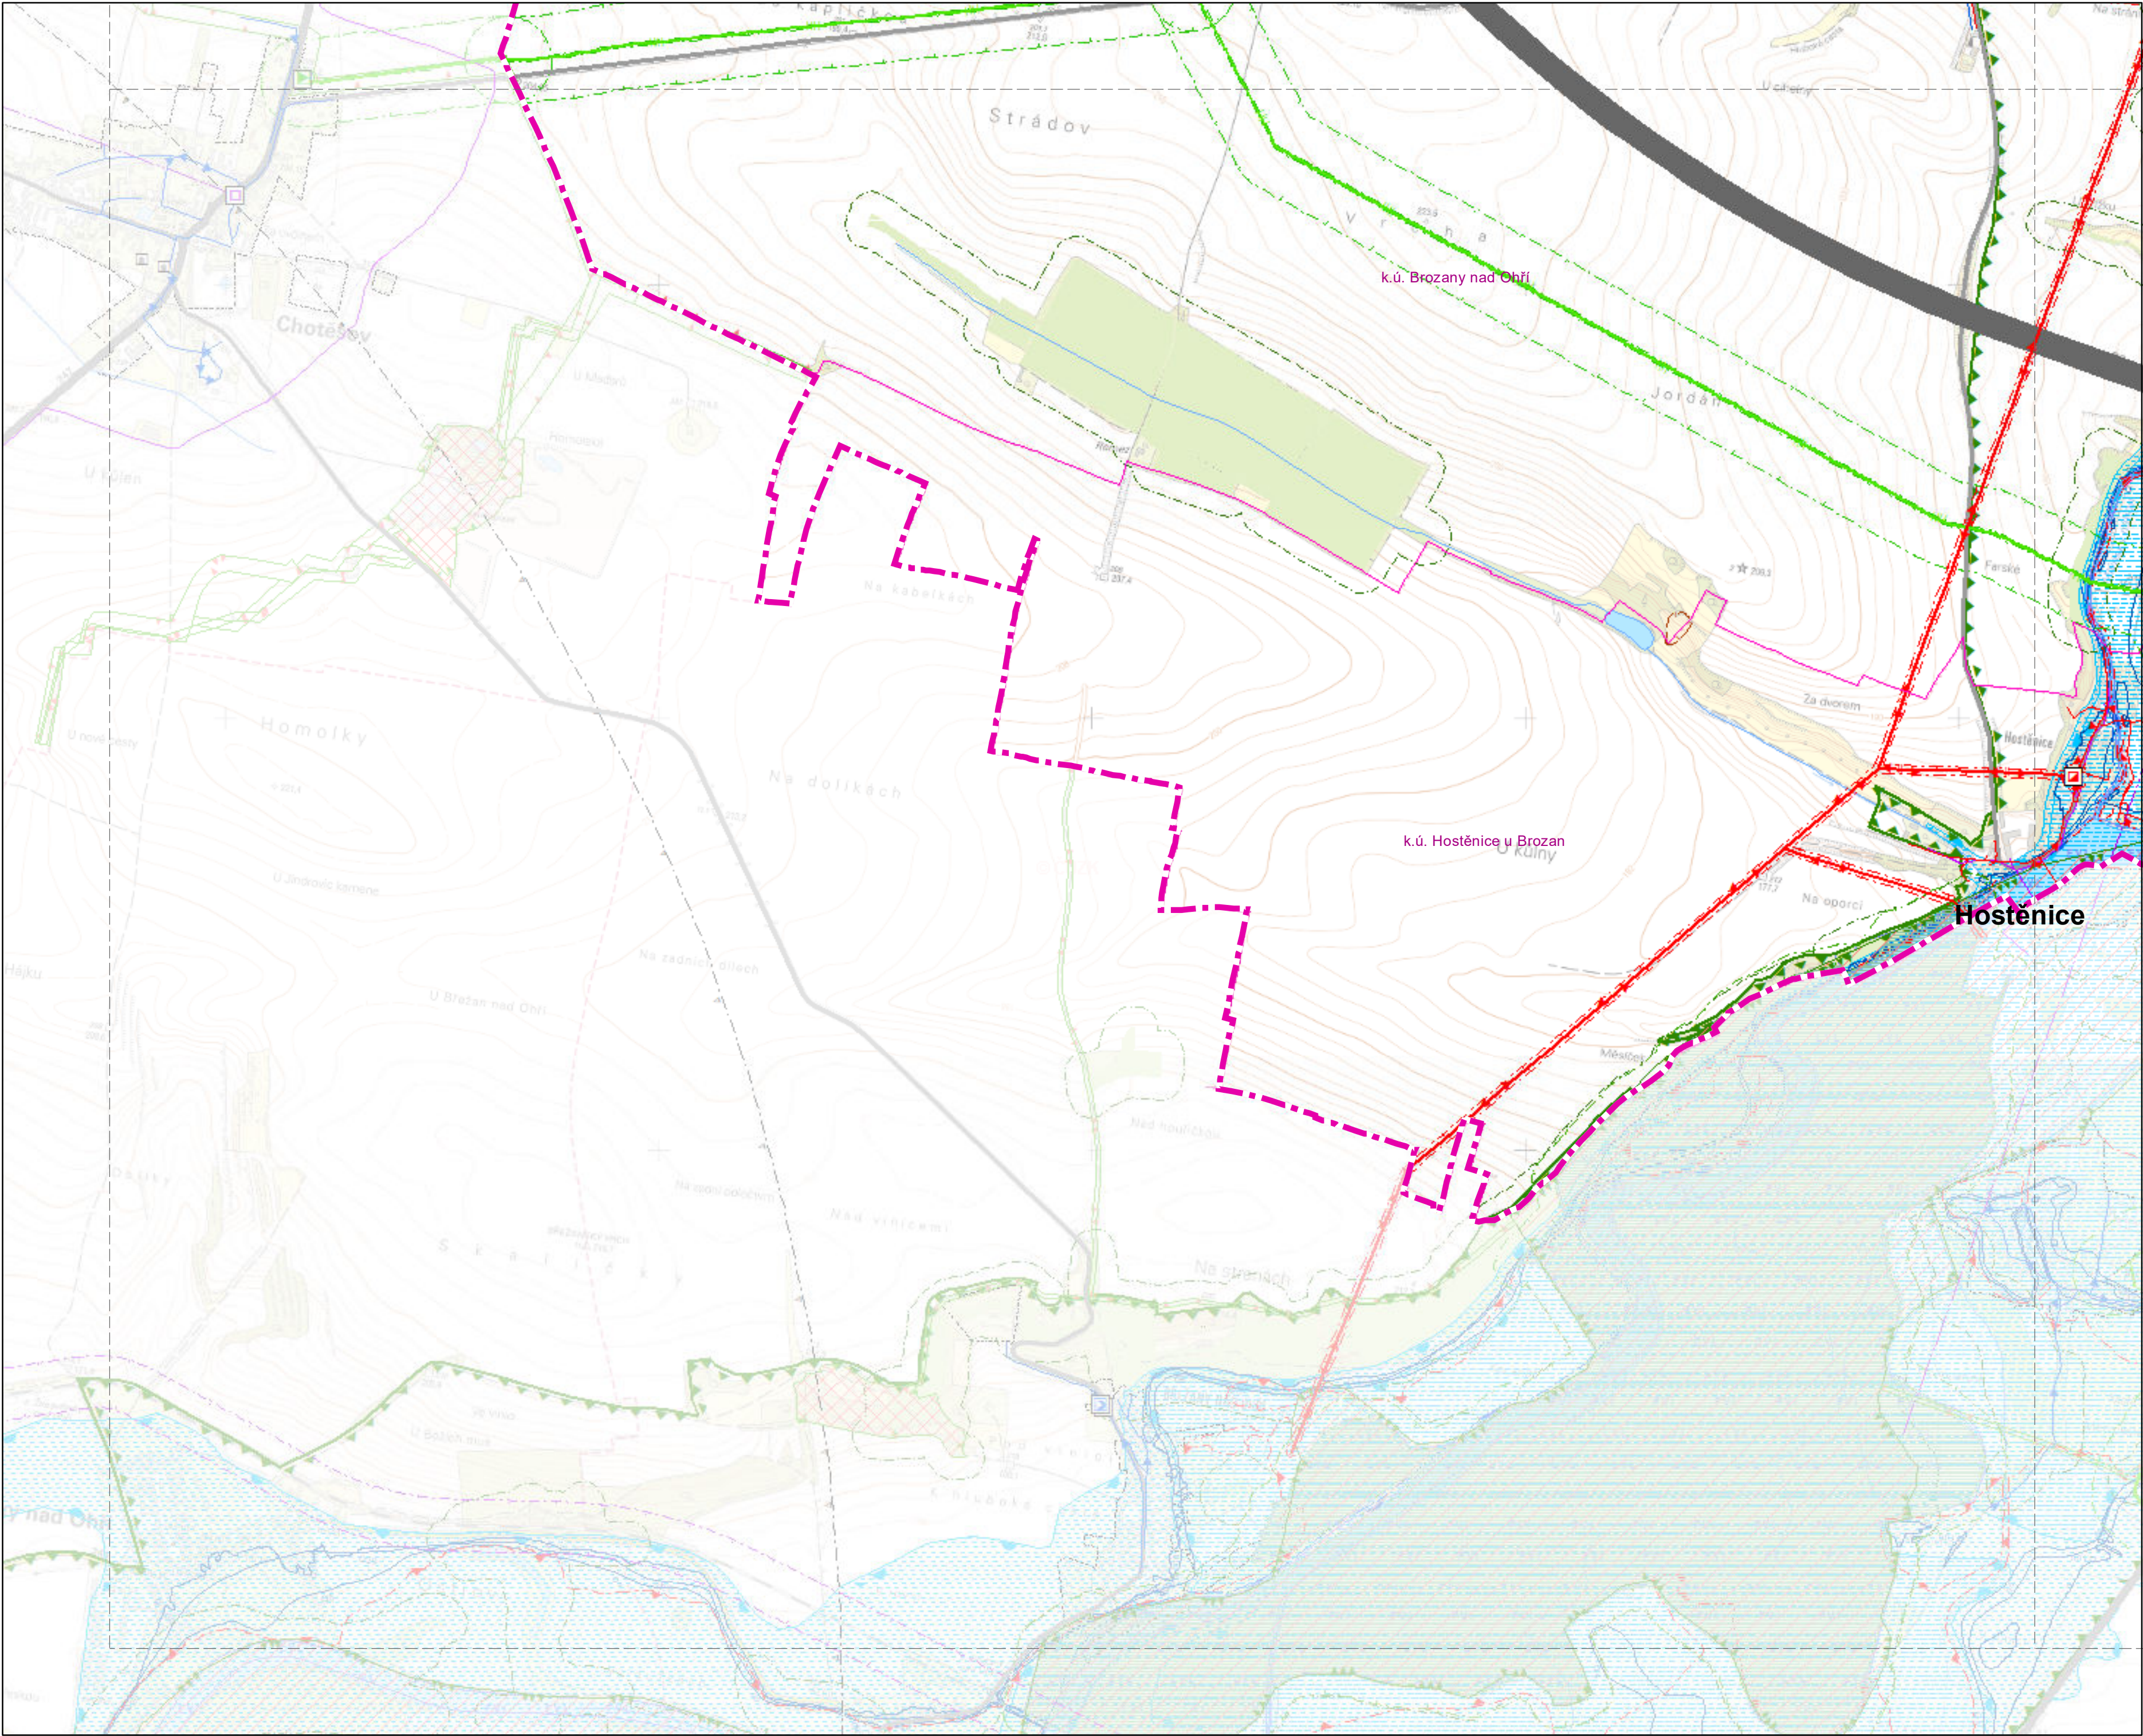


ÚZEMNĚ ANALYTICKÉ PODKLADY

ORP
LITOMĚŘICE

2024

B2
- výkres limitů
využití území

H2

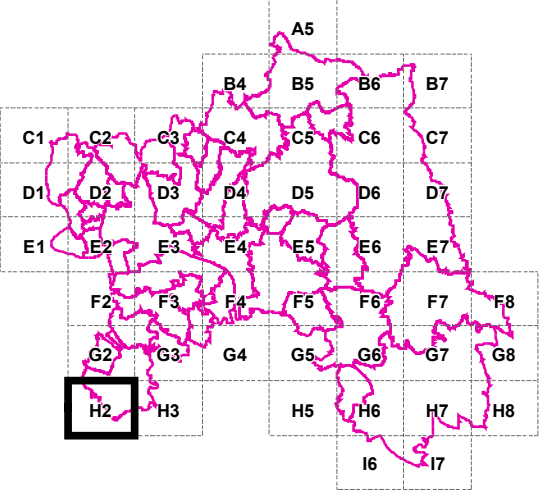

1 : 10 000




Městský úřad Litoměřice
Úřad územního plánování

Litoměřice

IV/2024

Podklad:
Základní mapa České republiky 1 : 10 000 (zdroj ČÚZK)

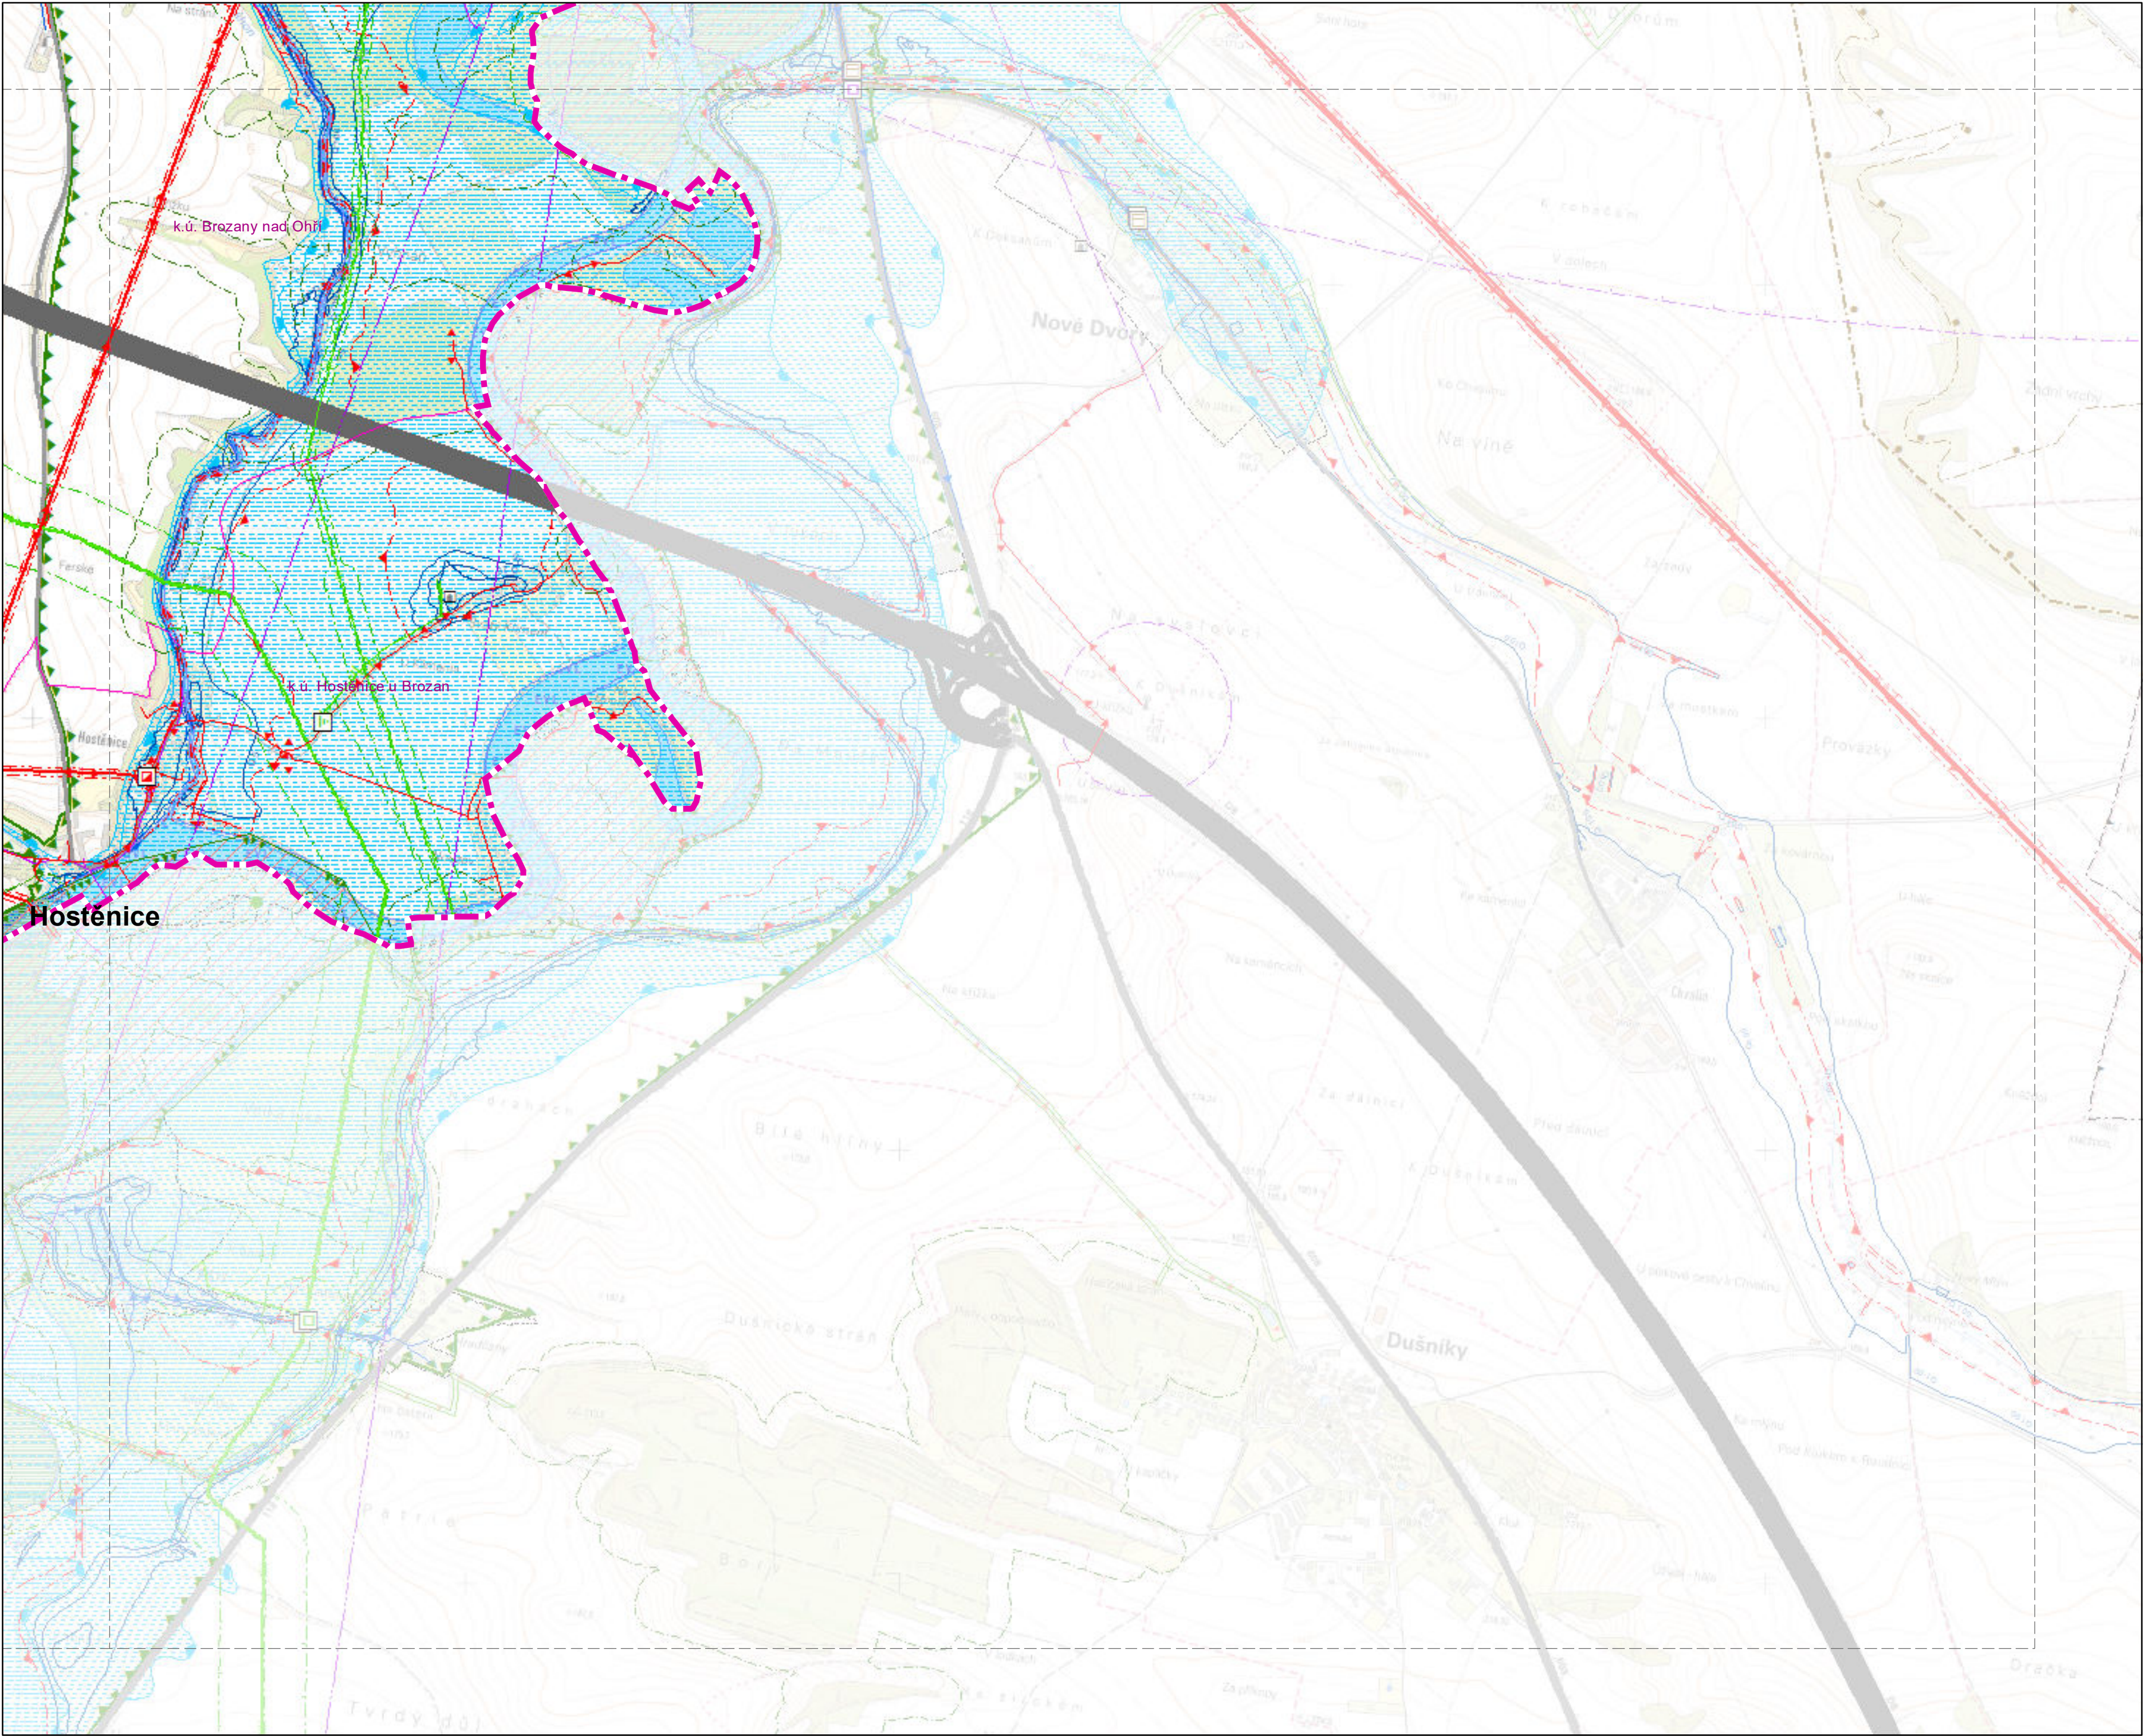


ÚZEMNĚ ANALYTICKÉ PODKLADY

ORP LITOMĚŘICE

2024

B2
- výkres limitů
využití území

H3

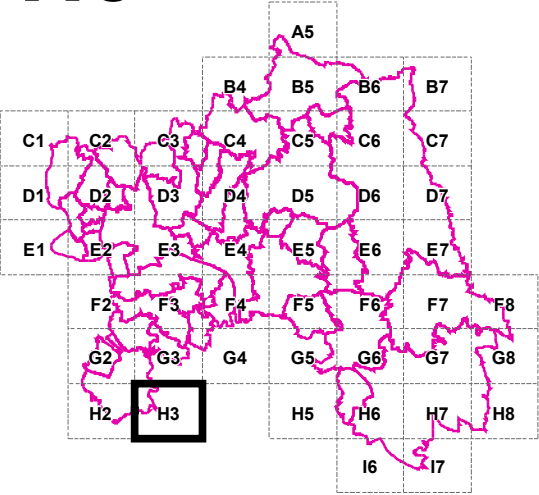

1 : 10 000




Městský úřad Litoměřice
Úřad územního plánování

Litoměřice

IV/2024

Podklad:
Základní mapa České republiky 1:10 000 (zdroj ČÚZK)

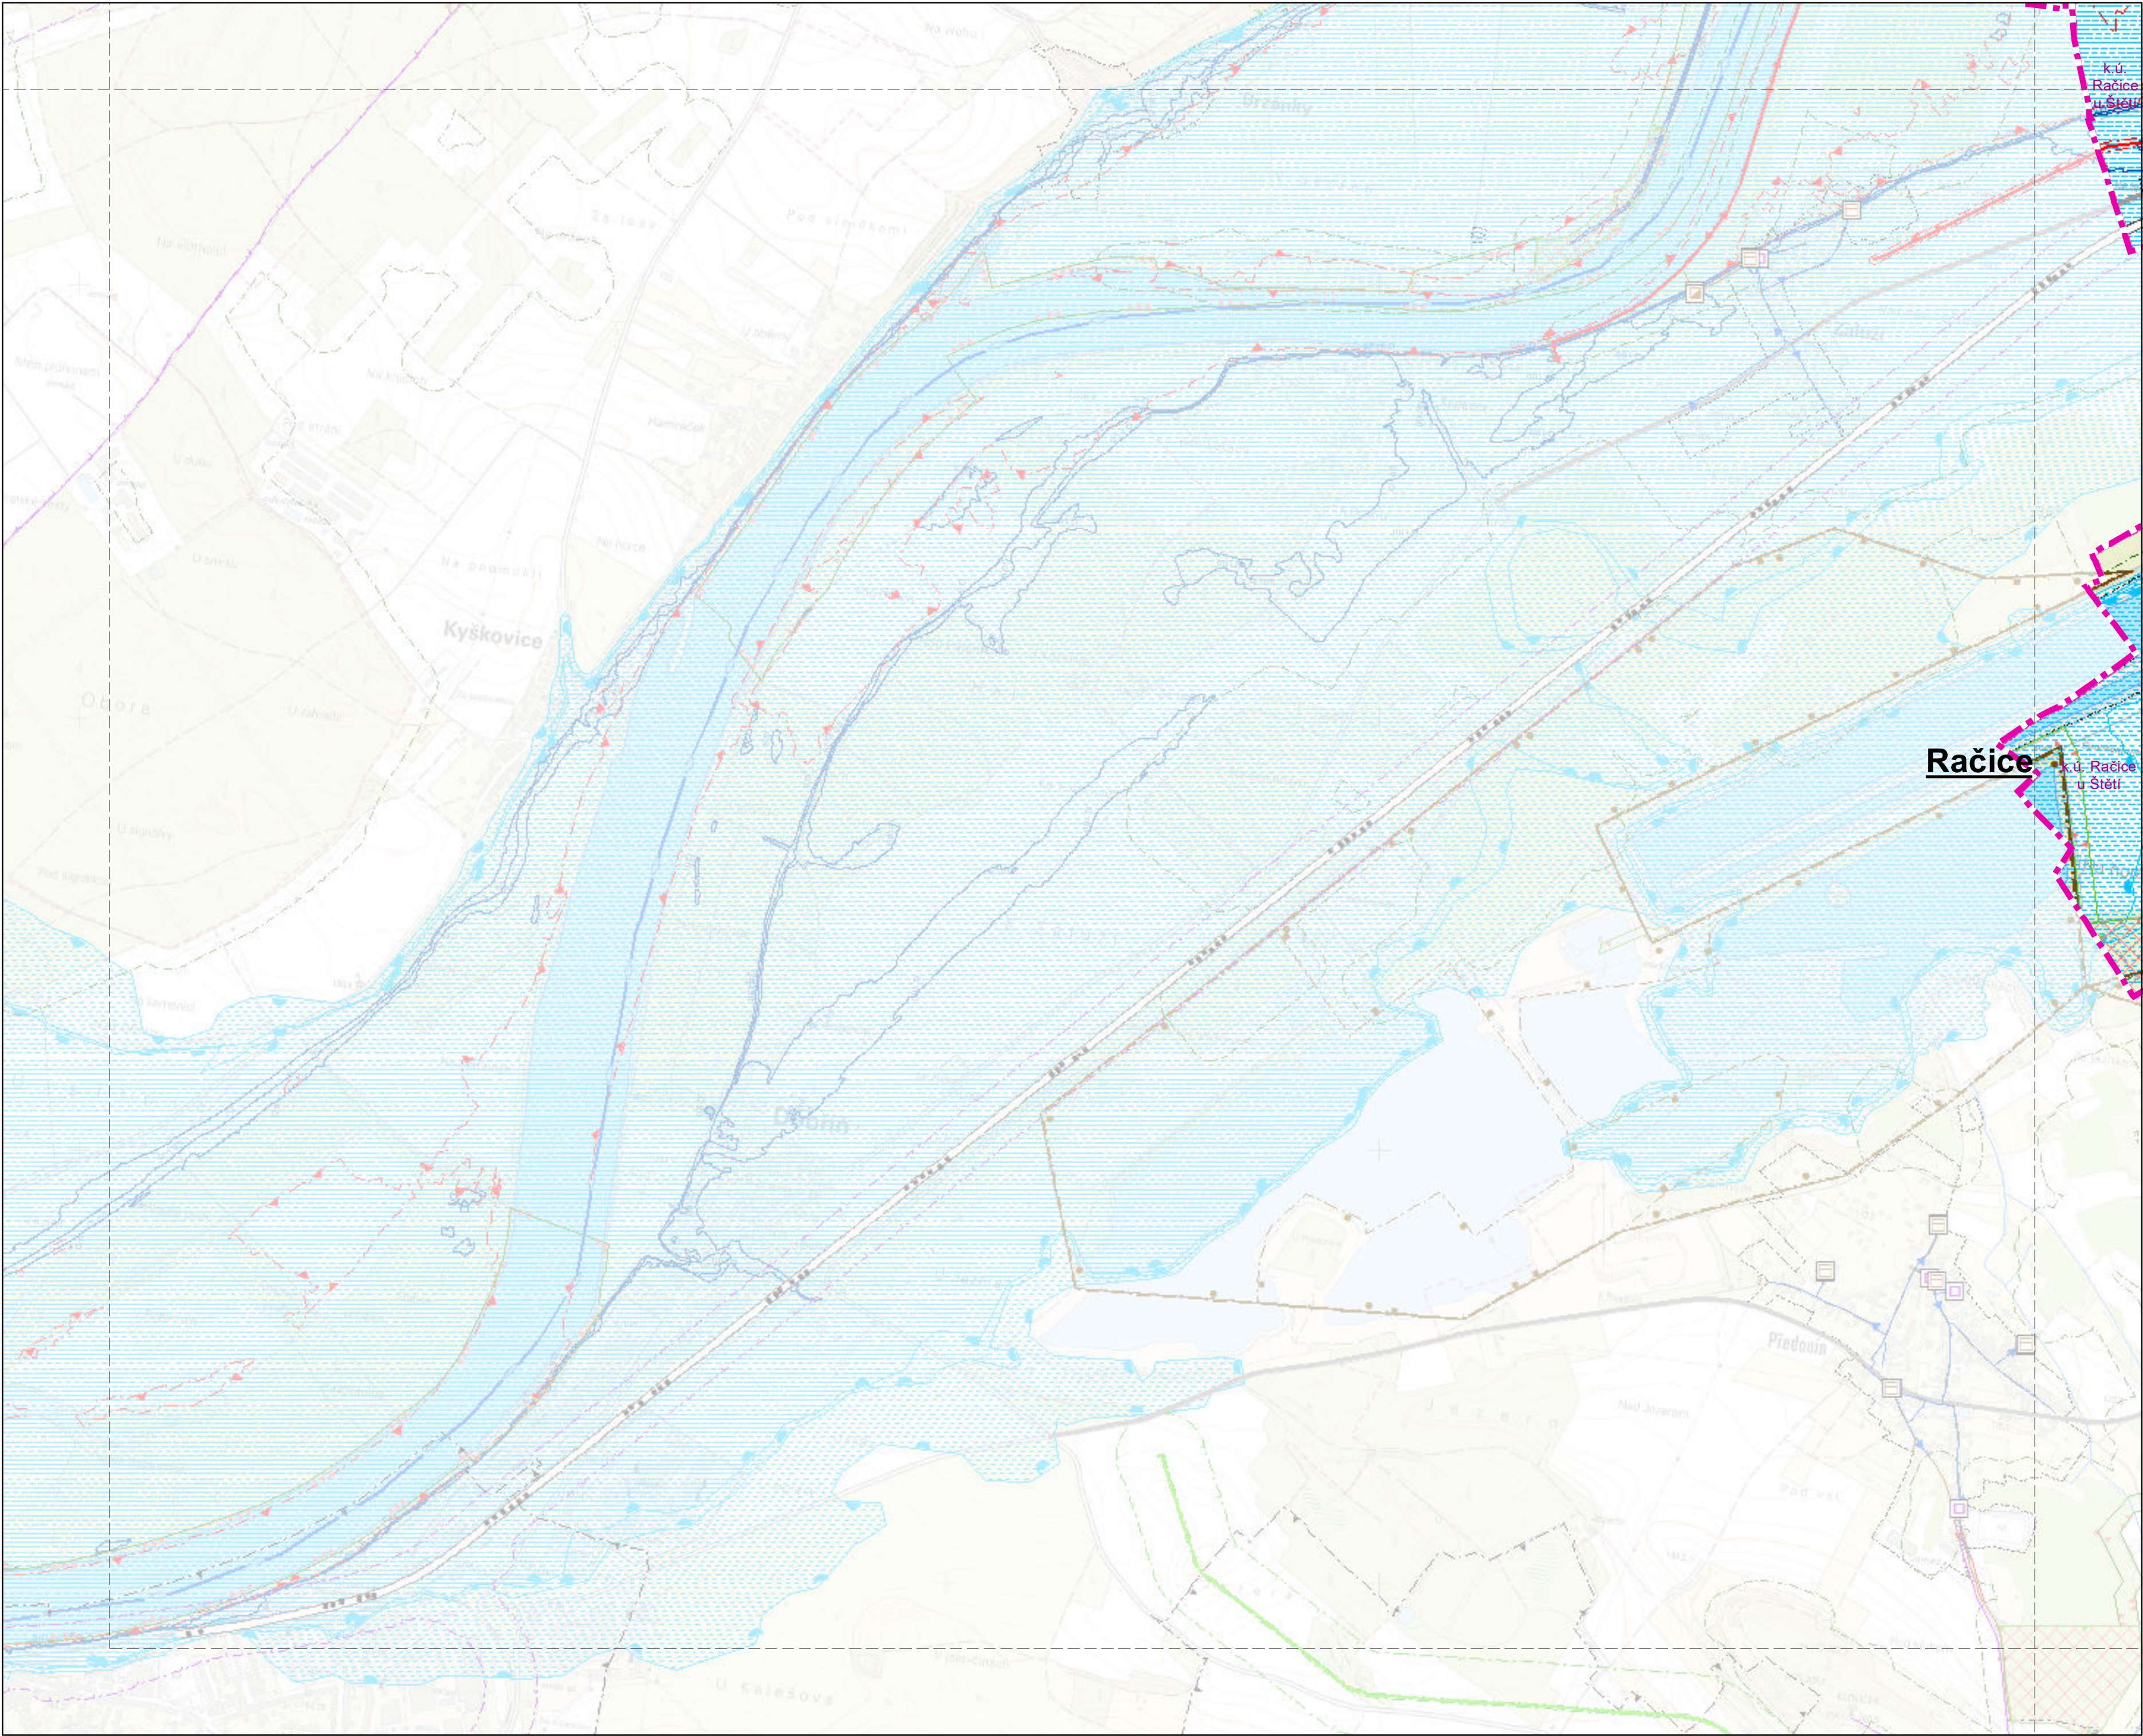


ÚZEMNĚ
ANALYTICKÉ
PODKLADY

ORP
LITOMĚŘICE

2024

B2
- výkres limitů
využití území

H5

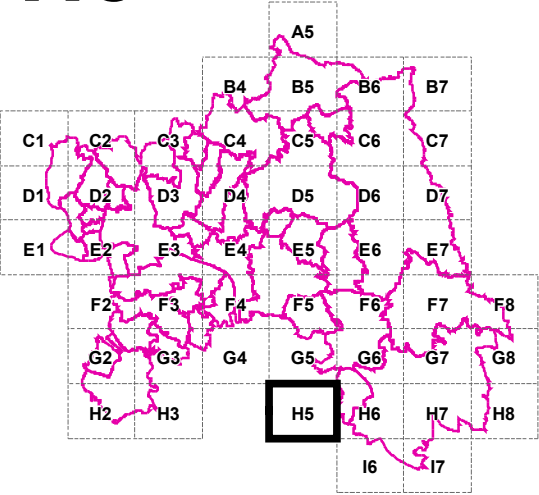

1 : 10 000



Městský úřad Litoměřice
Úřad územního plánování


Litoměřice

IV/2024


Podklad:
Základní mapa České republiky 1 : 10 000 (zdroj ČÚZK)

IV/2024

Podklad:
Základní mapa České republiky 1 :10 000 (zdroj ČÚZK)

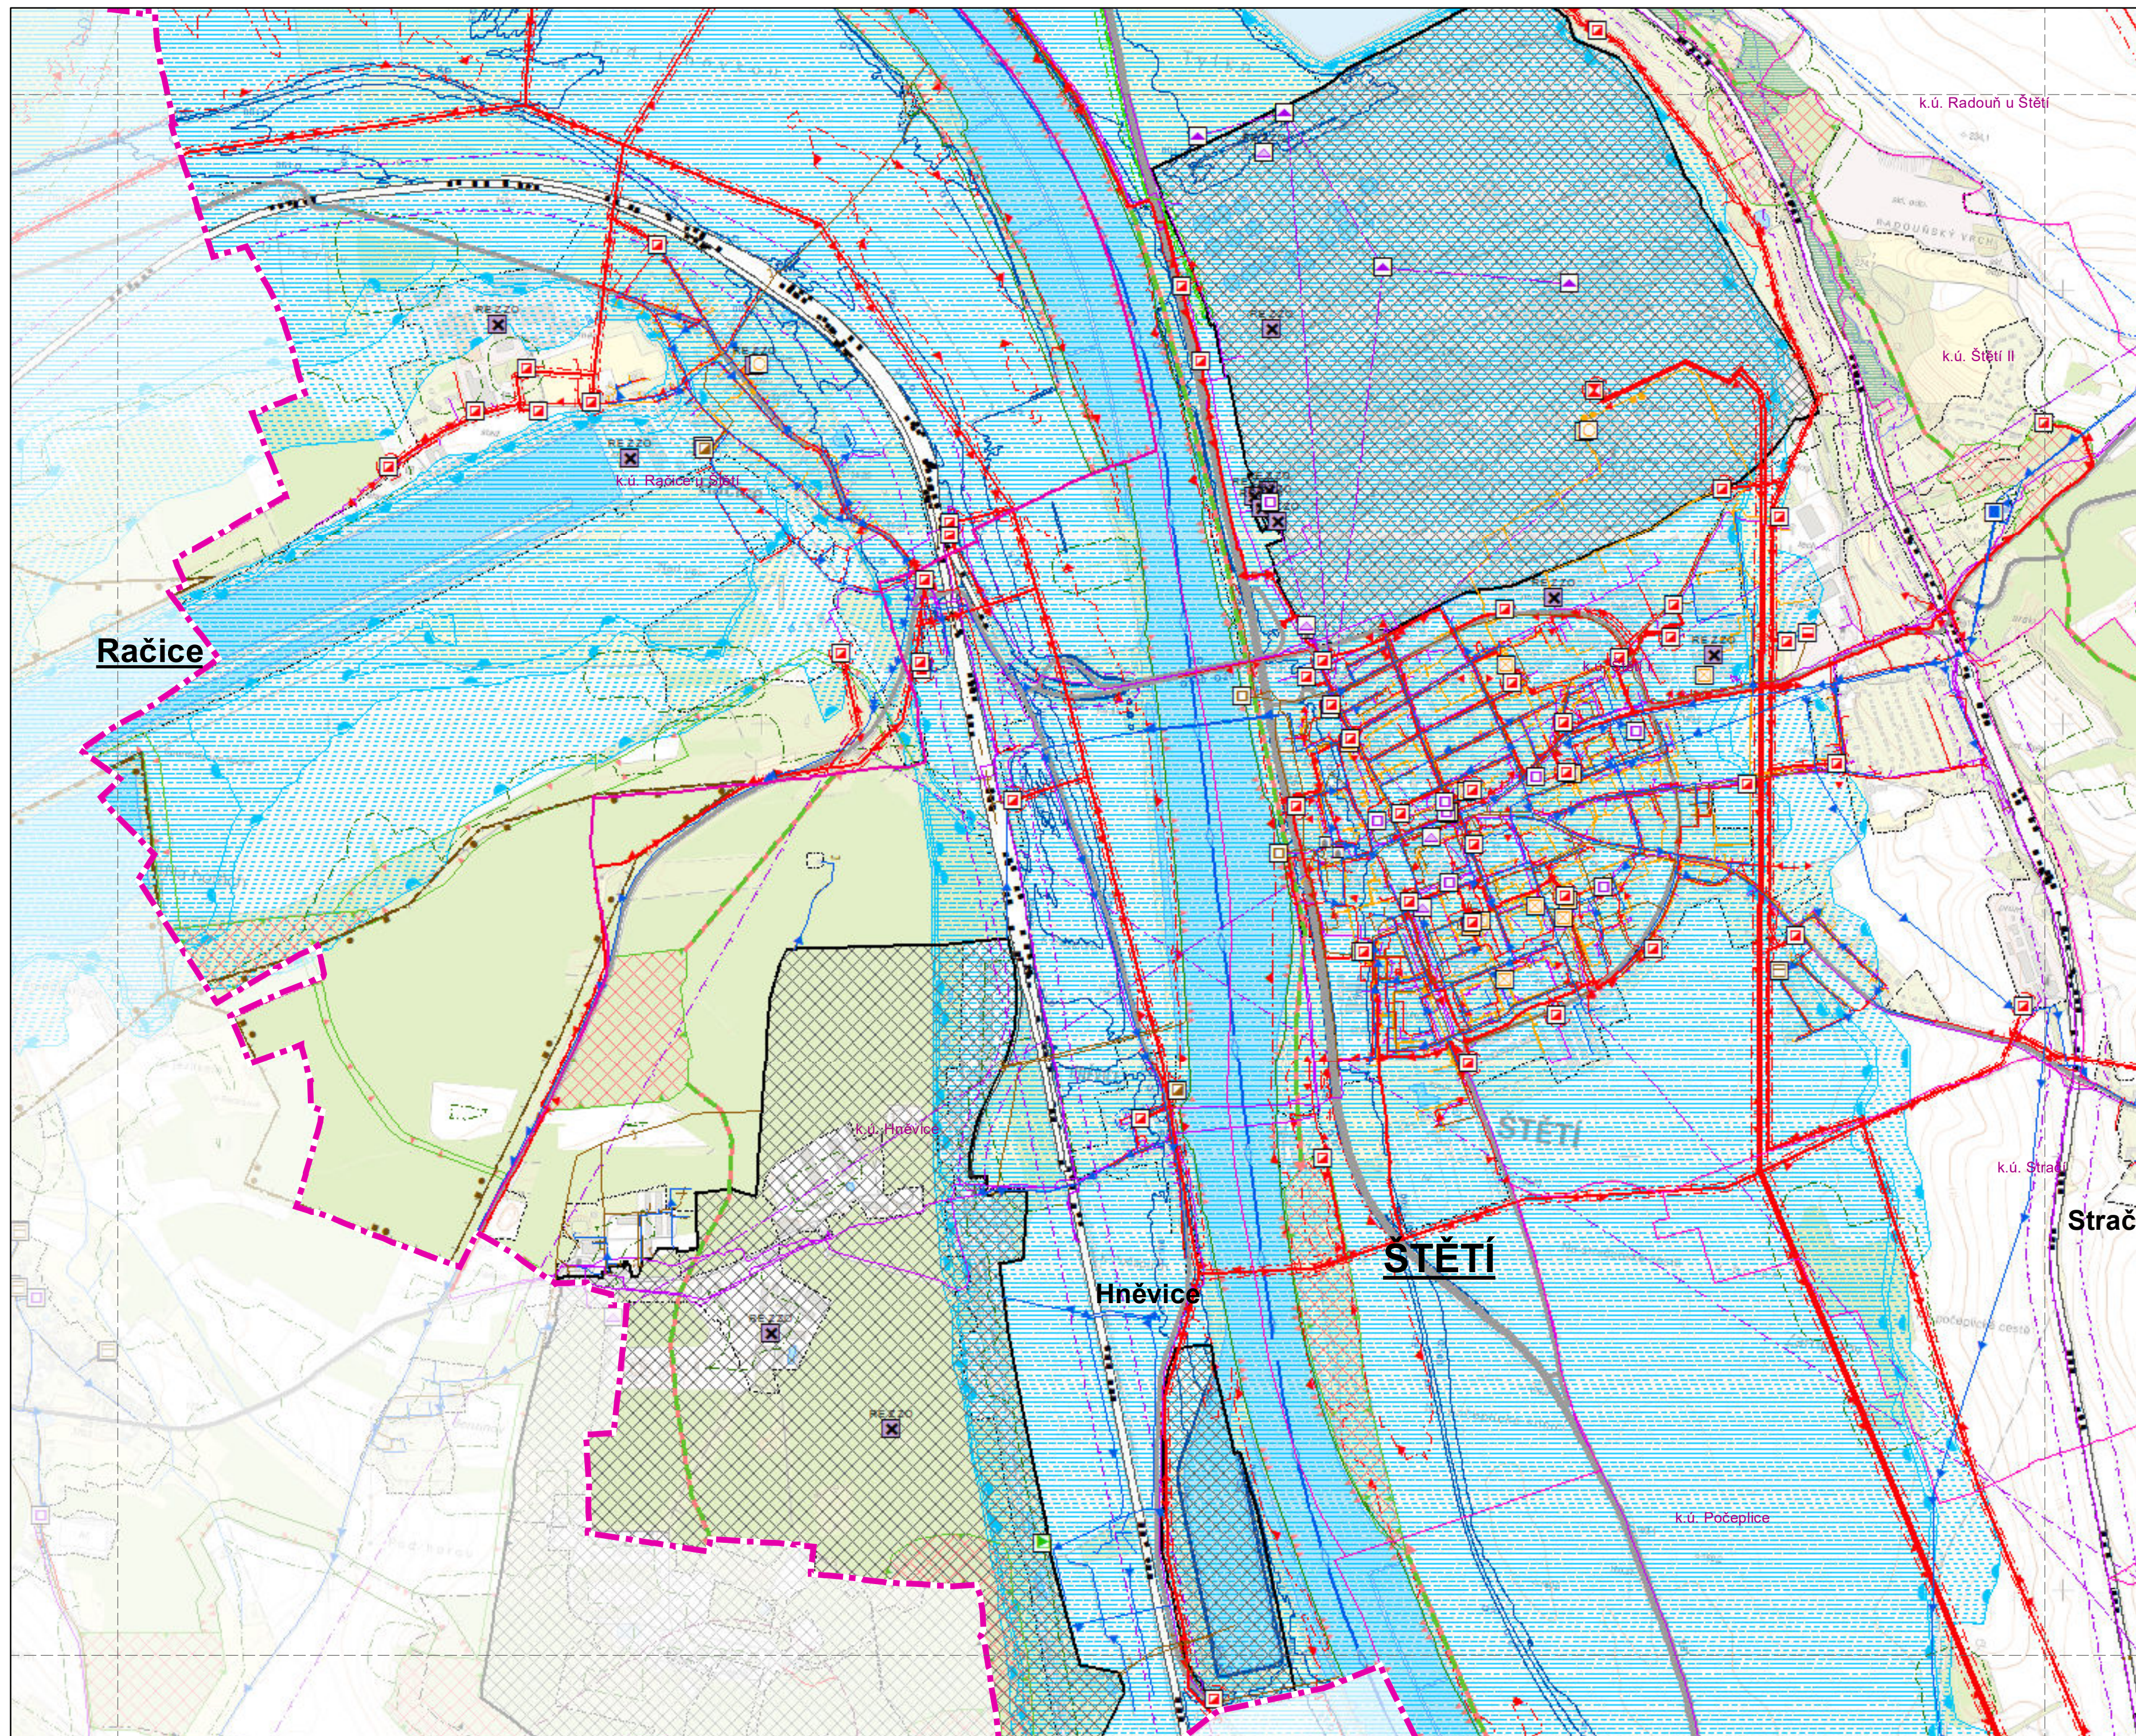

Podklad:
Základní mapa České republiky 1:10 000 (zdroj ČÚZK)

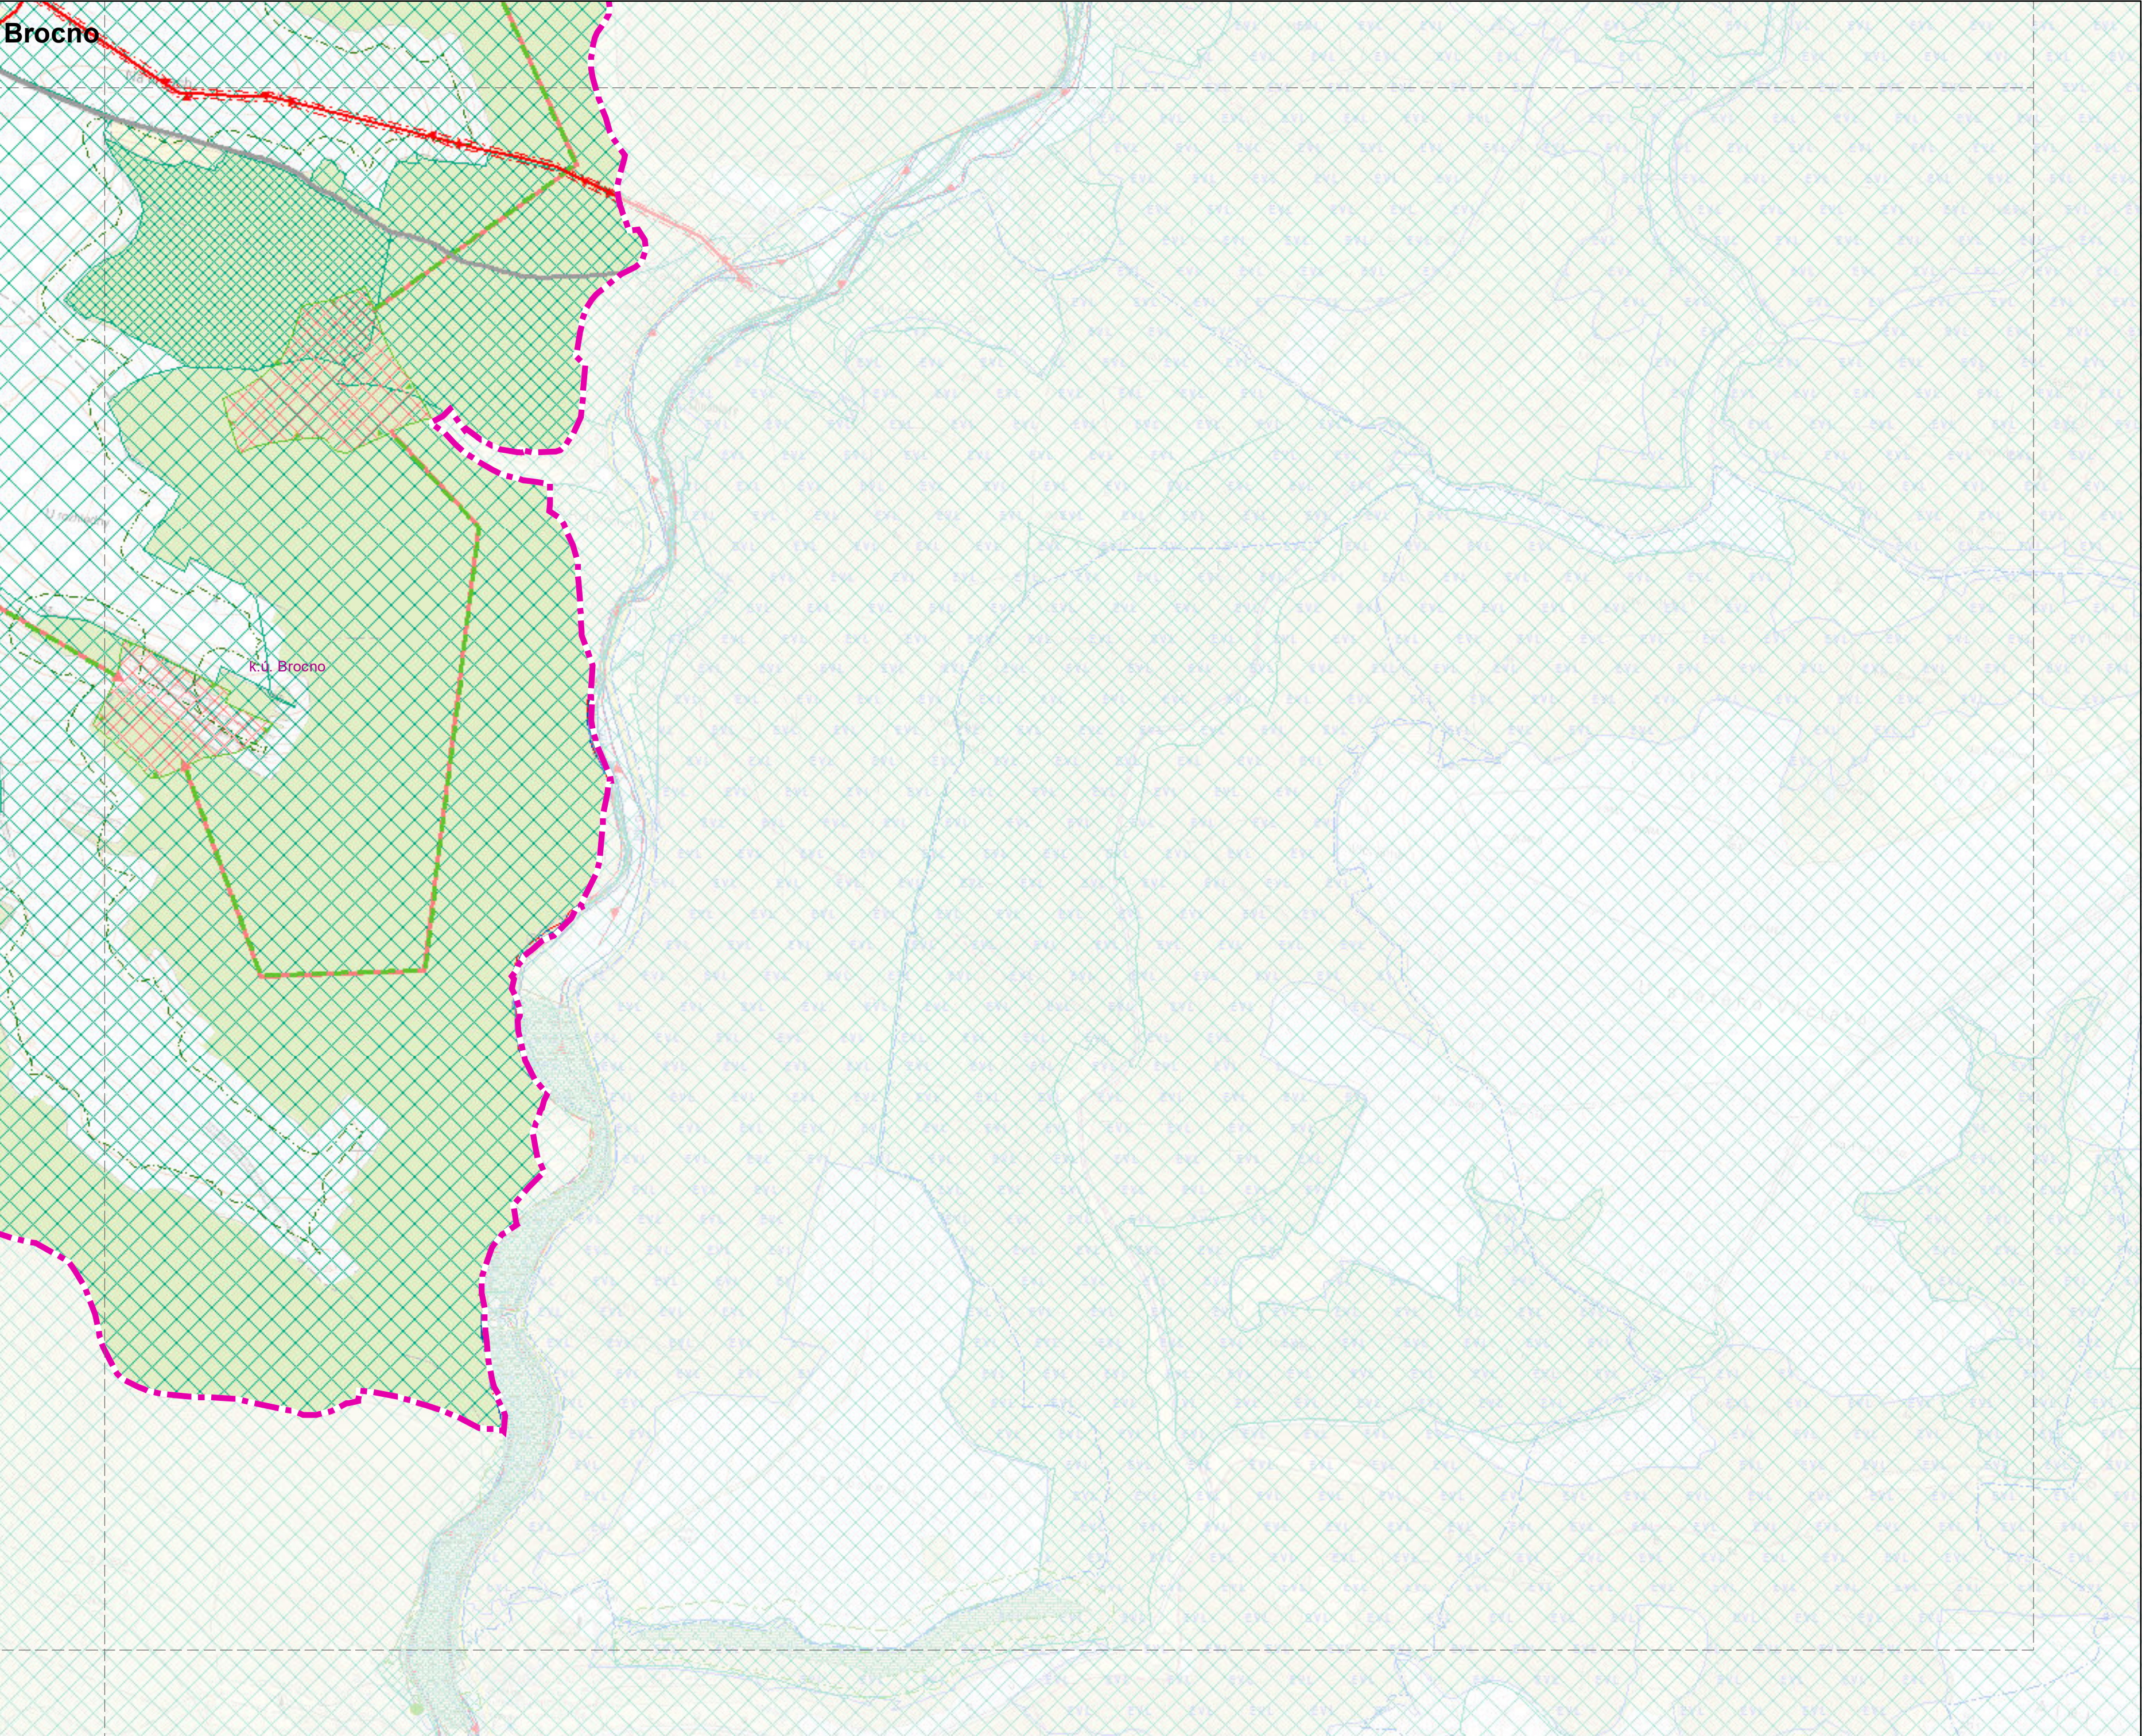


ÚZEMNĚ
ANALYTICKÉ
PODKLADY

ORP
LITOMĚŘICE

2024

B2
- výkres limitů
využití území

H8

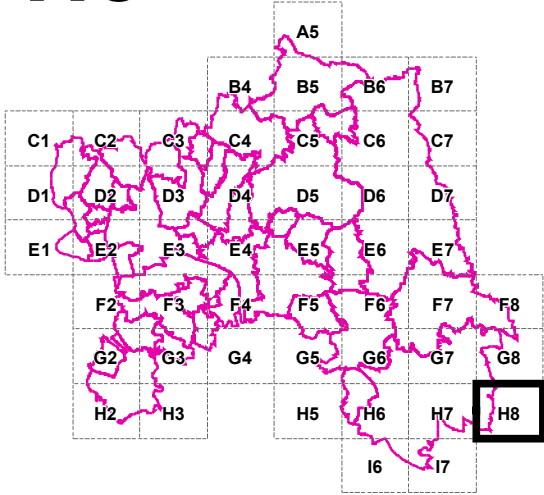

1 : 10 000




Městský úřad Litoměřice
Úřad územního plánování



IV/2024

Podklad:
Základní mapa České republiky 1 : 10 000 (zdroj ČÚZK)

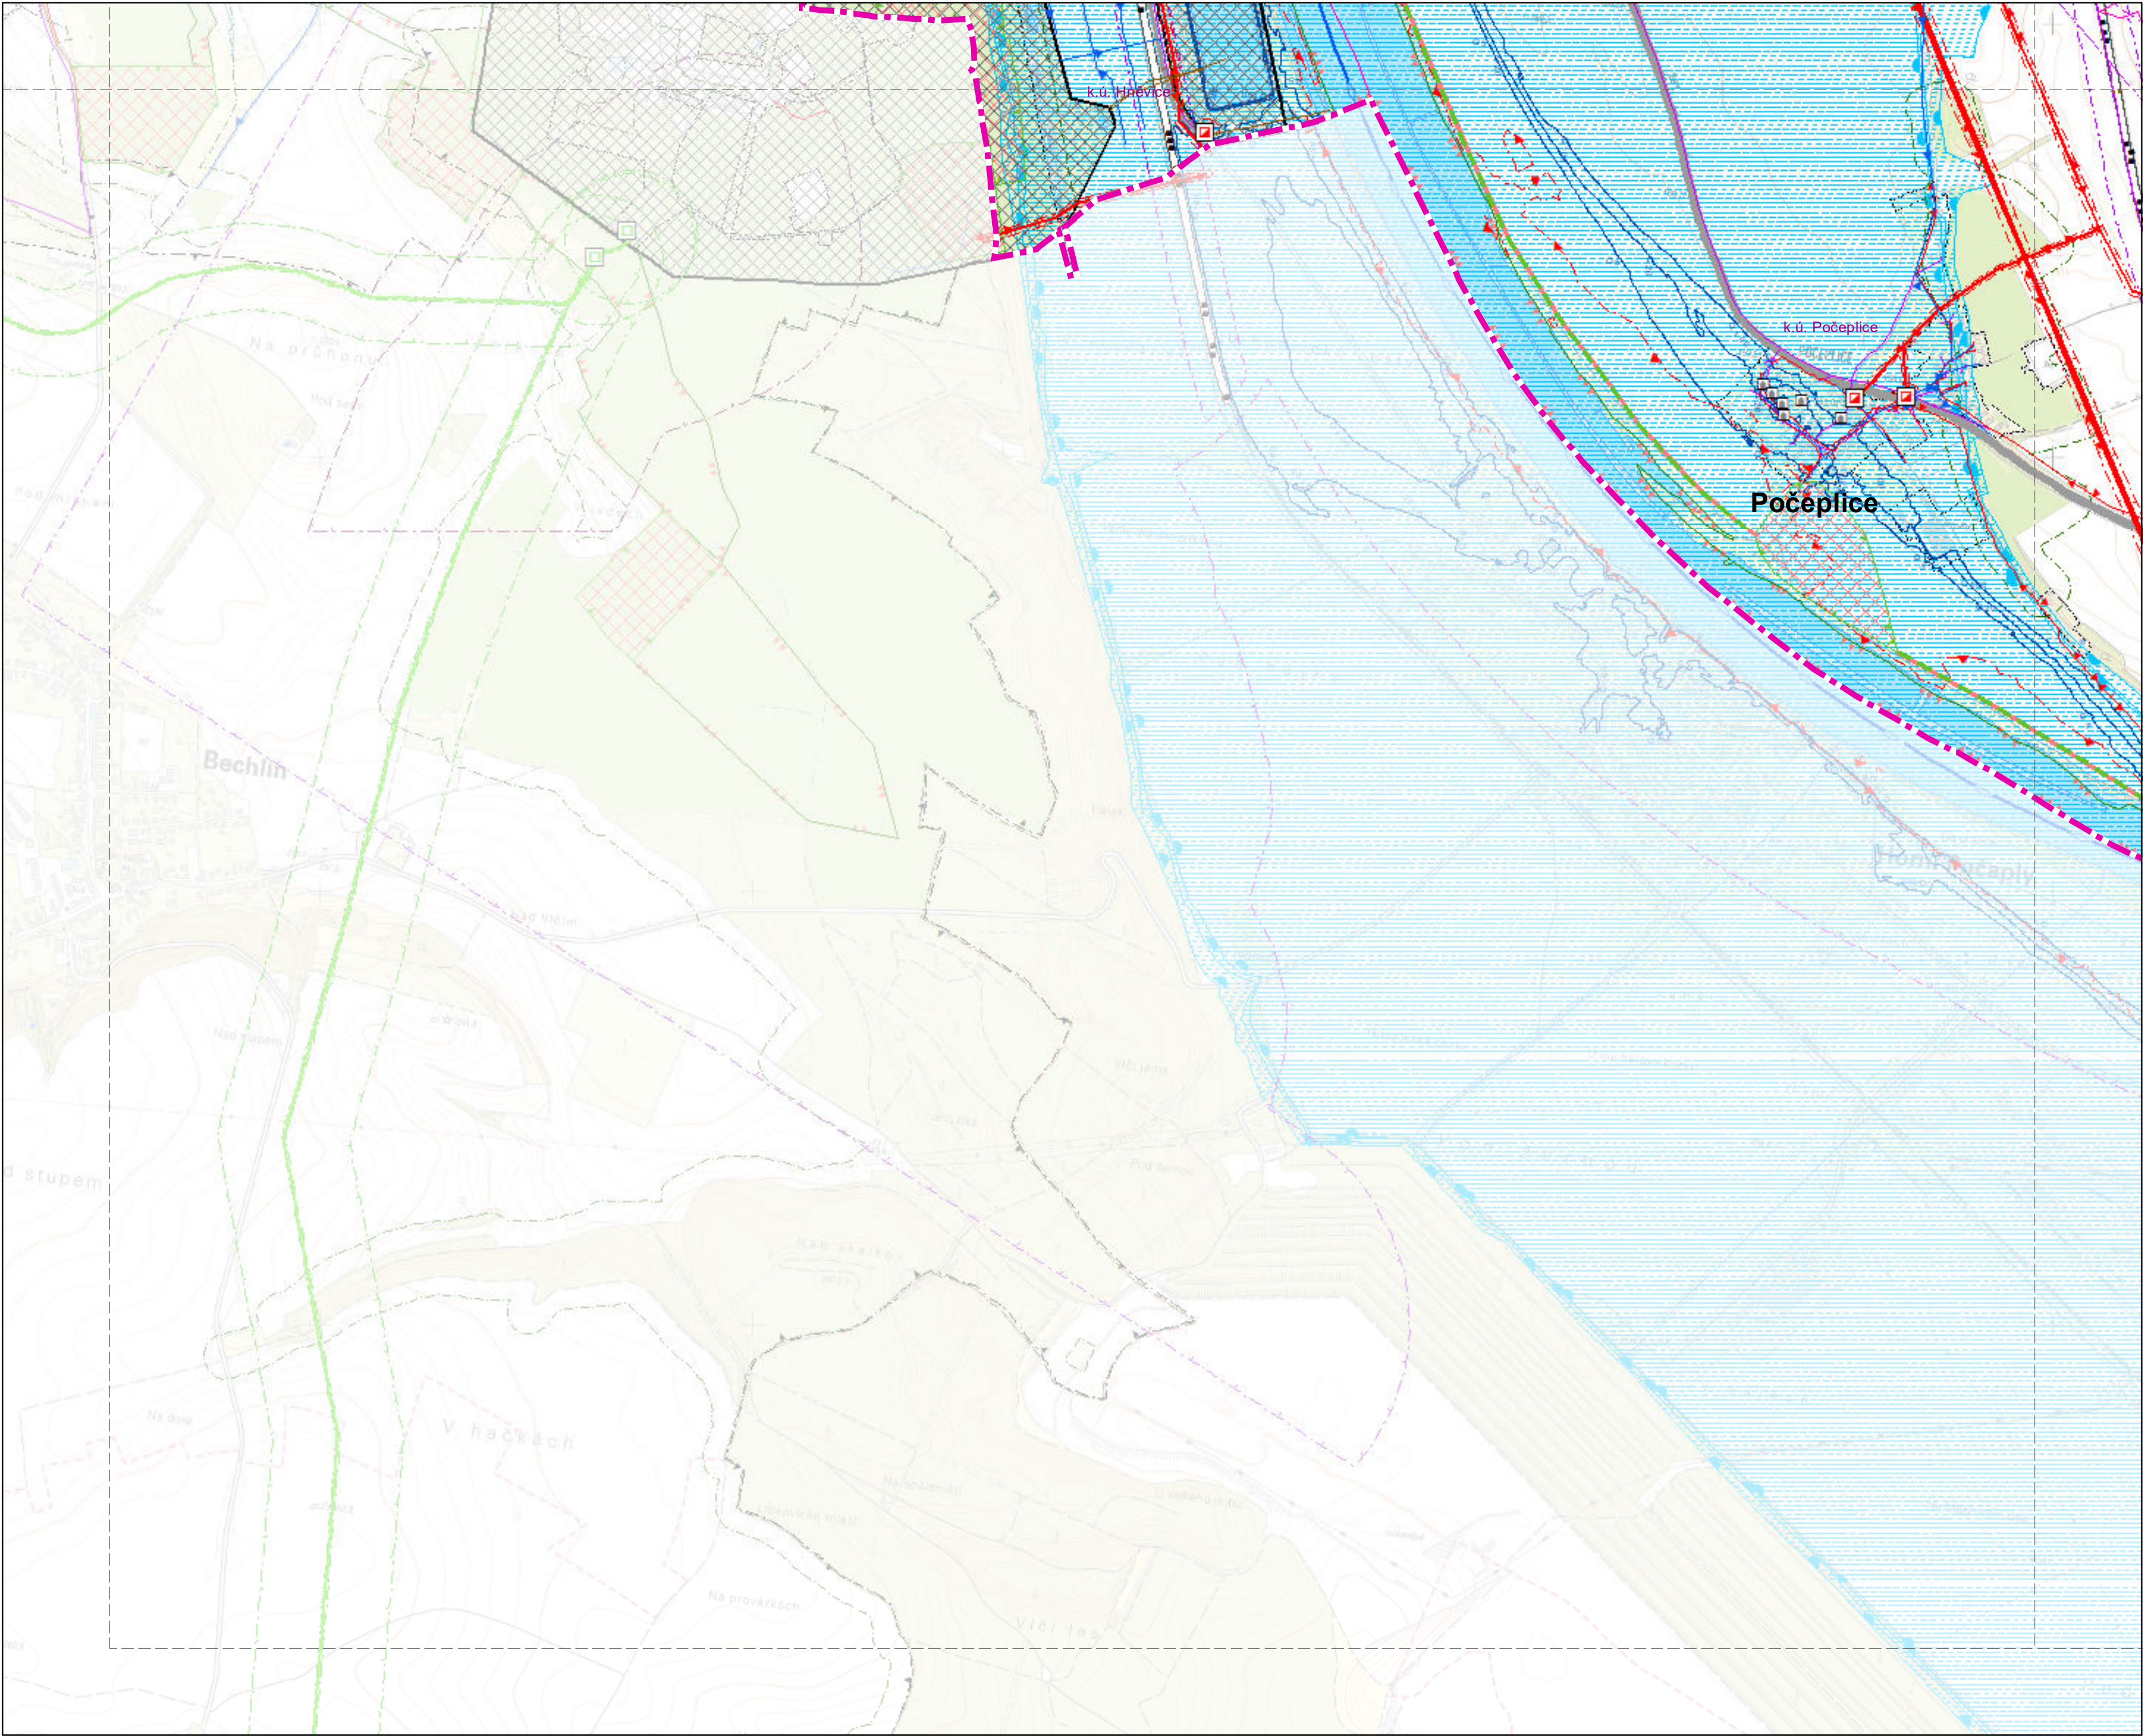


ÚZEMNĚ
ANALYTICKÉ
PODKLADY

ORP
LITOMĚŘICE

2024

B2
- výkres limitů
využití území

I6

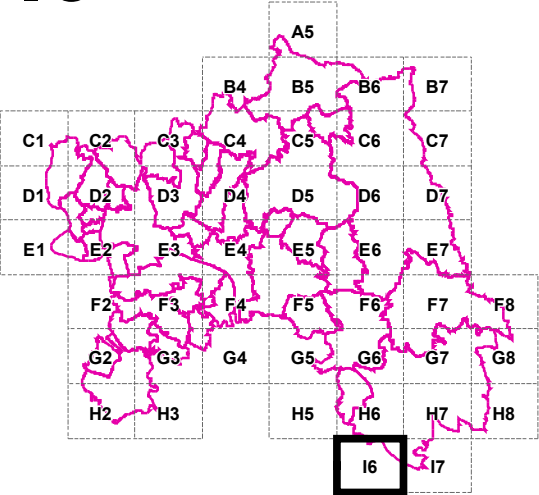

1 : 10 000




Městský úřad Litoměřice
Úřad územního plánování



IV/2024

Podklad:
Základní mapa České republiky 1 : 10 000 (zdroj ČÚZK)

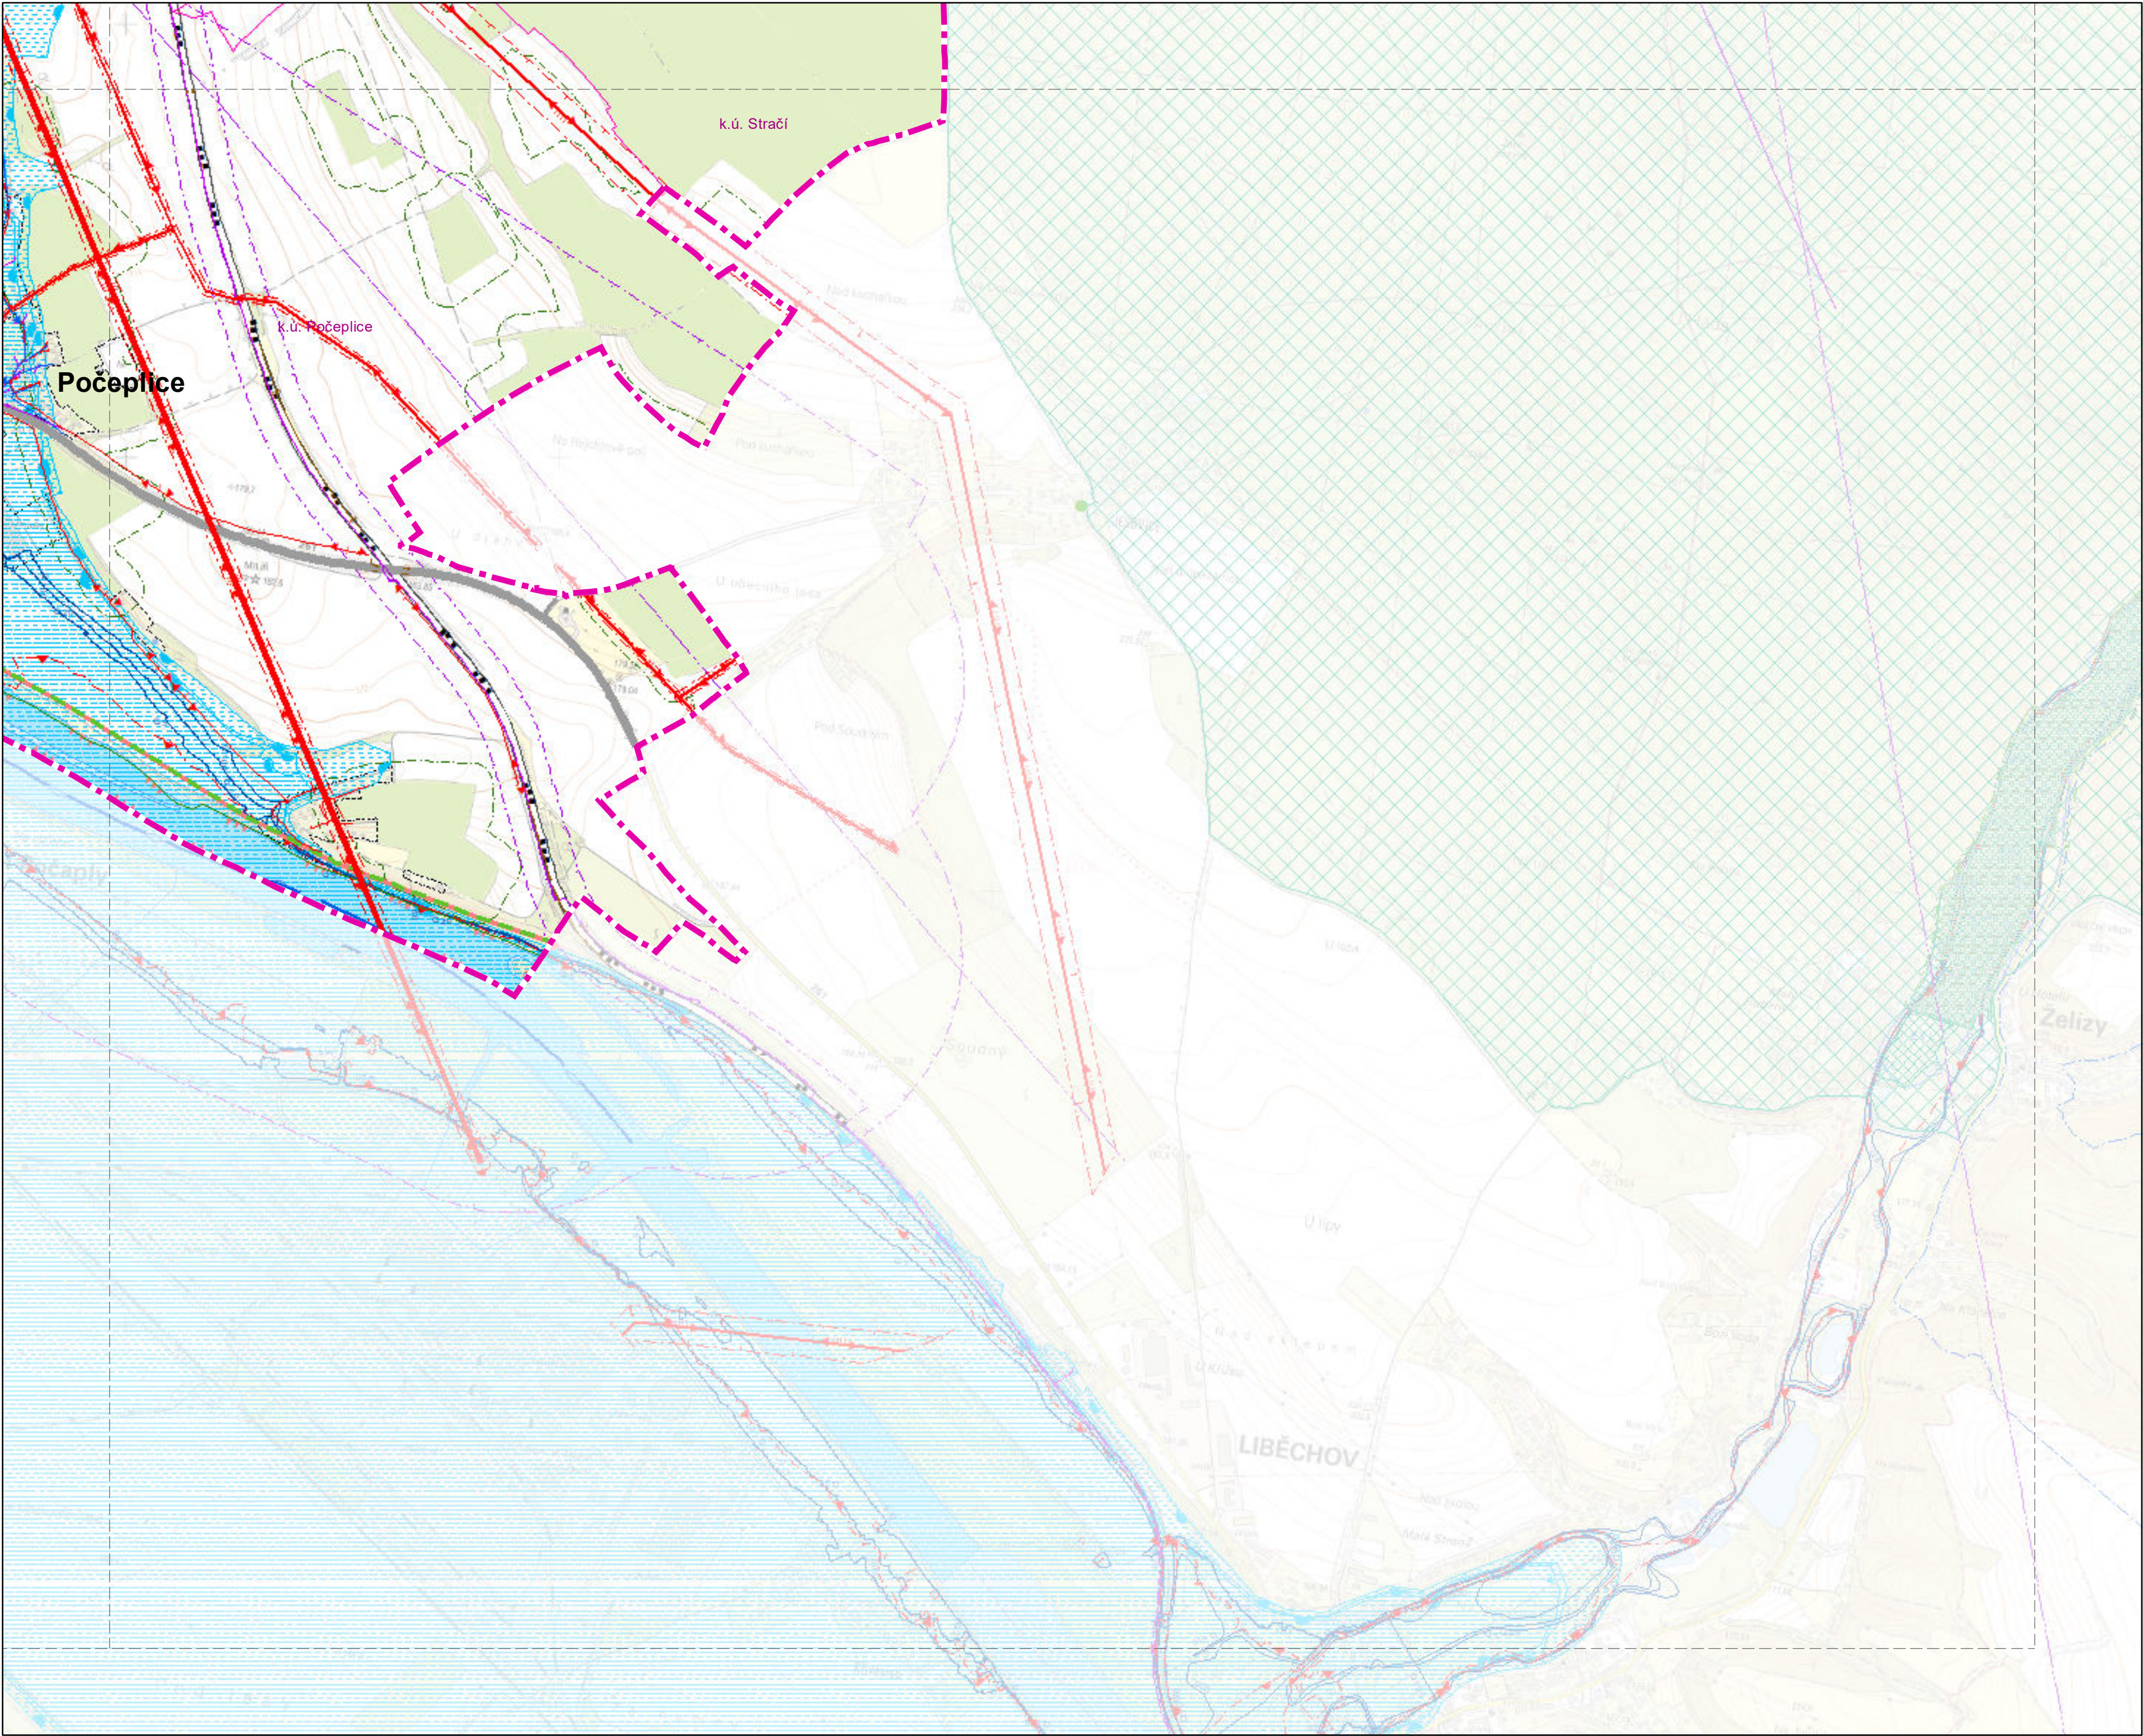


ÚZEMNĚ
ANALYTICKÉ
PODKLADY

ORP
LITOMĚŘICE

2024

B2
- výkres limitů
využití území

17

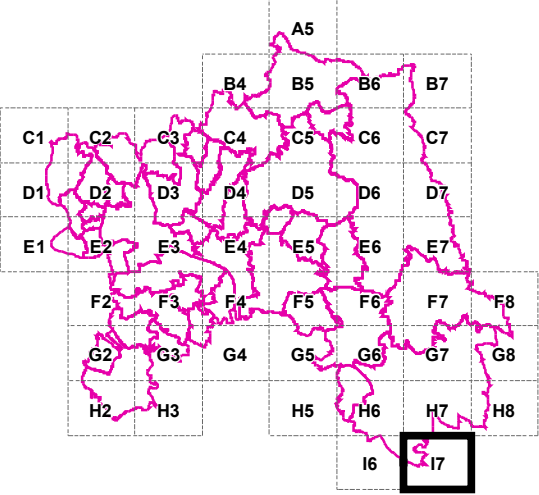

1 : 10 000



Městský úřad Litoměřice
Úřad územního plánování



IV/2024

Podklad:
Základní mapa České republiky 1:10 000 (zdroj ČÚZK)