


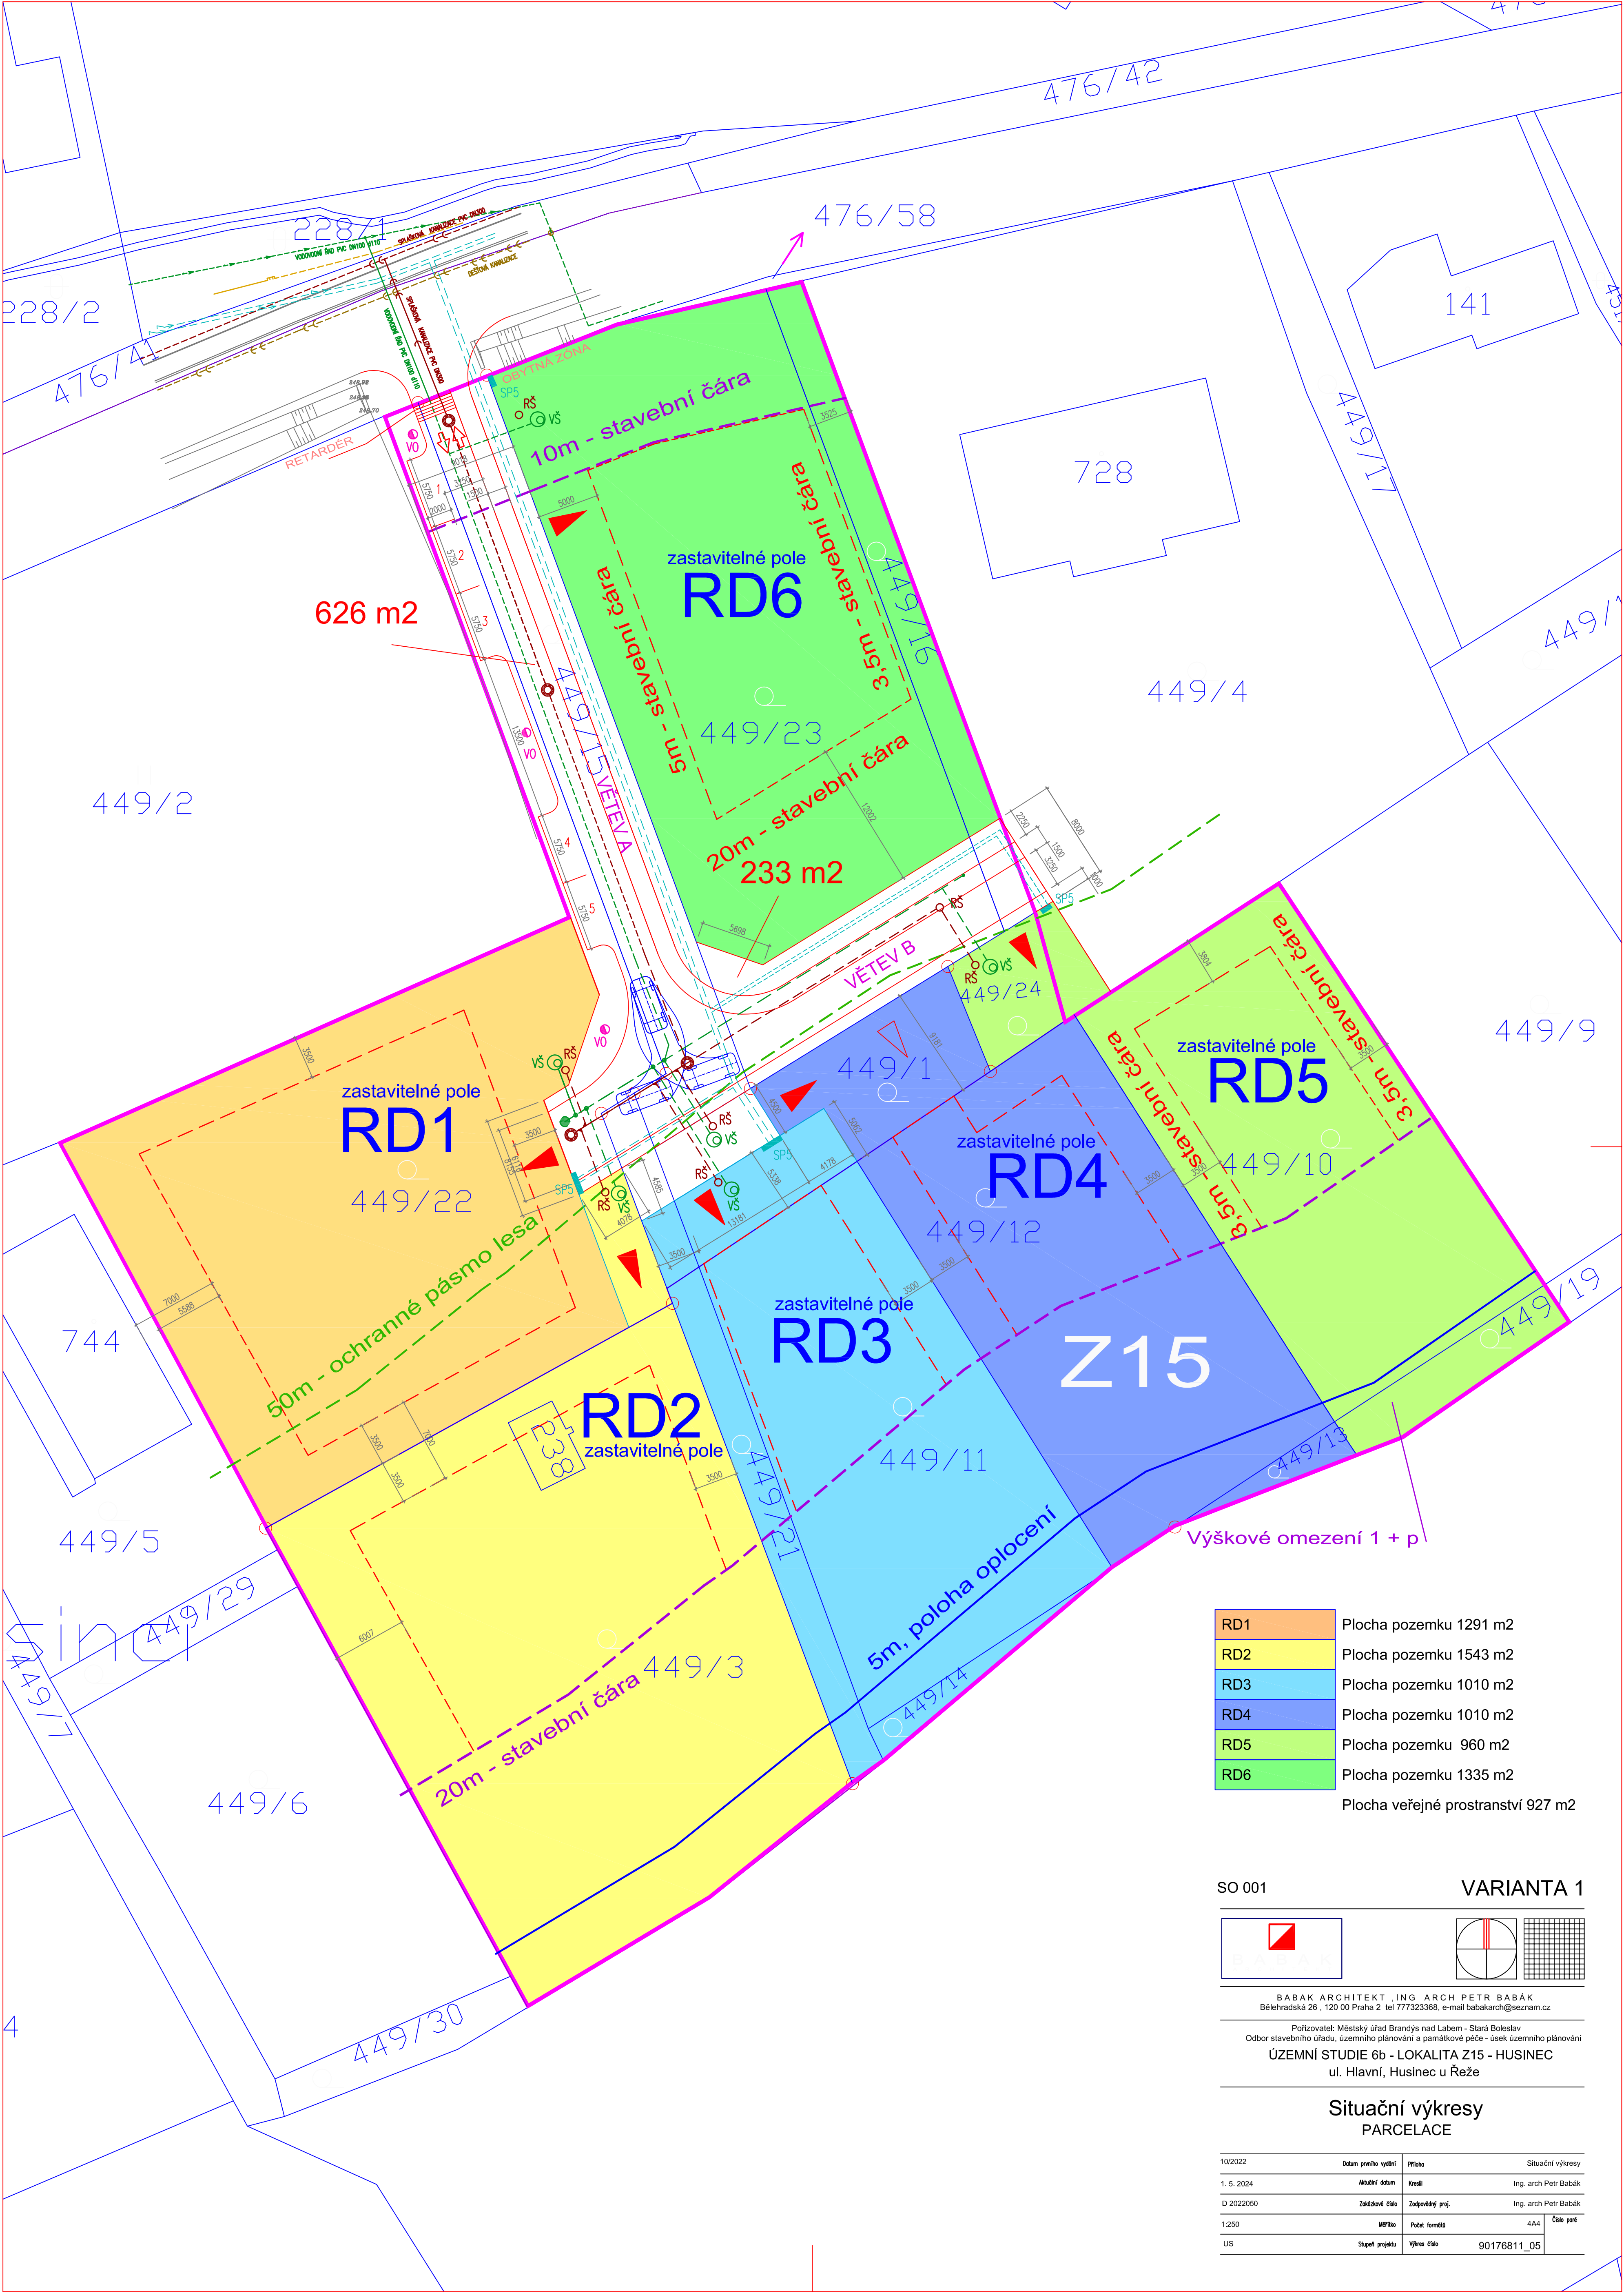

RD1	Plocha pozemku 1291 m2
RD2	Plocha pozemku 1543 m2
RD3	Plocha pozemku 1010 m2
RD4	Plocha pozemku 1010 m2
RD5	Plocha pozemku 960 m2
RD6	Plocha pozemku 1335 m2
Plocha veřejné prostranství 927 m2	

SO 001

VARIANTA 1

BABÁK ARCHITEKT, ING. ARCH. PETR BABÁK
Bělehradská 26, 120 00 Praha 2, tel. 777 323 368, e-mail: babakarch@seznam.cz

Projizovatel: Městský úřad Brandýs nad Labem - Stará Boleslav
Odbor stavebního úřadu, územního plánování a památkové péče - úsek územního plánování

ÚZEMNÍ STUDIE 6b - LOKALITA Z15 - HUSINEC
ul. Hlavní, Husinec u Reže

Situační výkresy

PARCELACE

10/2022	Datum prvního vydání	Příloha	Situační výkresy
1. 5. 2024	Mladší datum	Kresla	Ing. arch. Petr Babák
D 2022050	Zadávací číslo	Zodpovědný proj.	Ing. arch. Petr Babák
1:250	Mřížka	Plocha formátu	A4
US	Stupeň projektu	Výška číslo	90176811_05